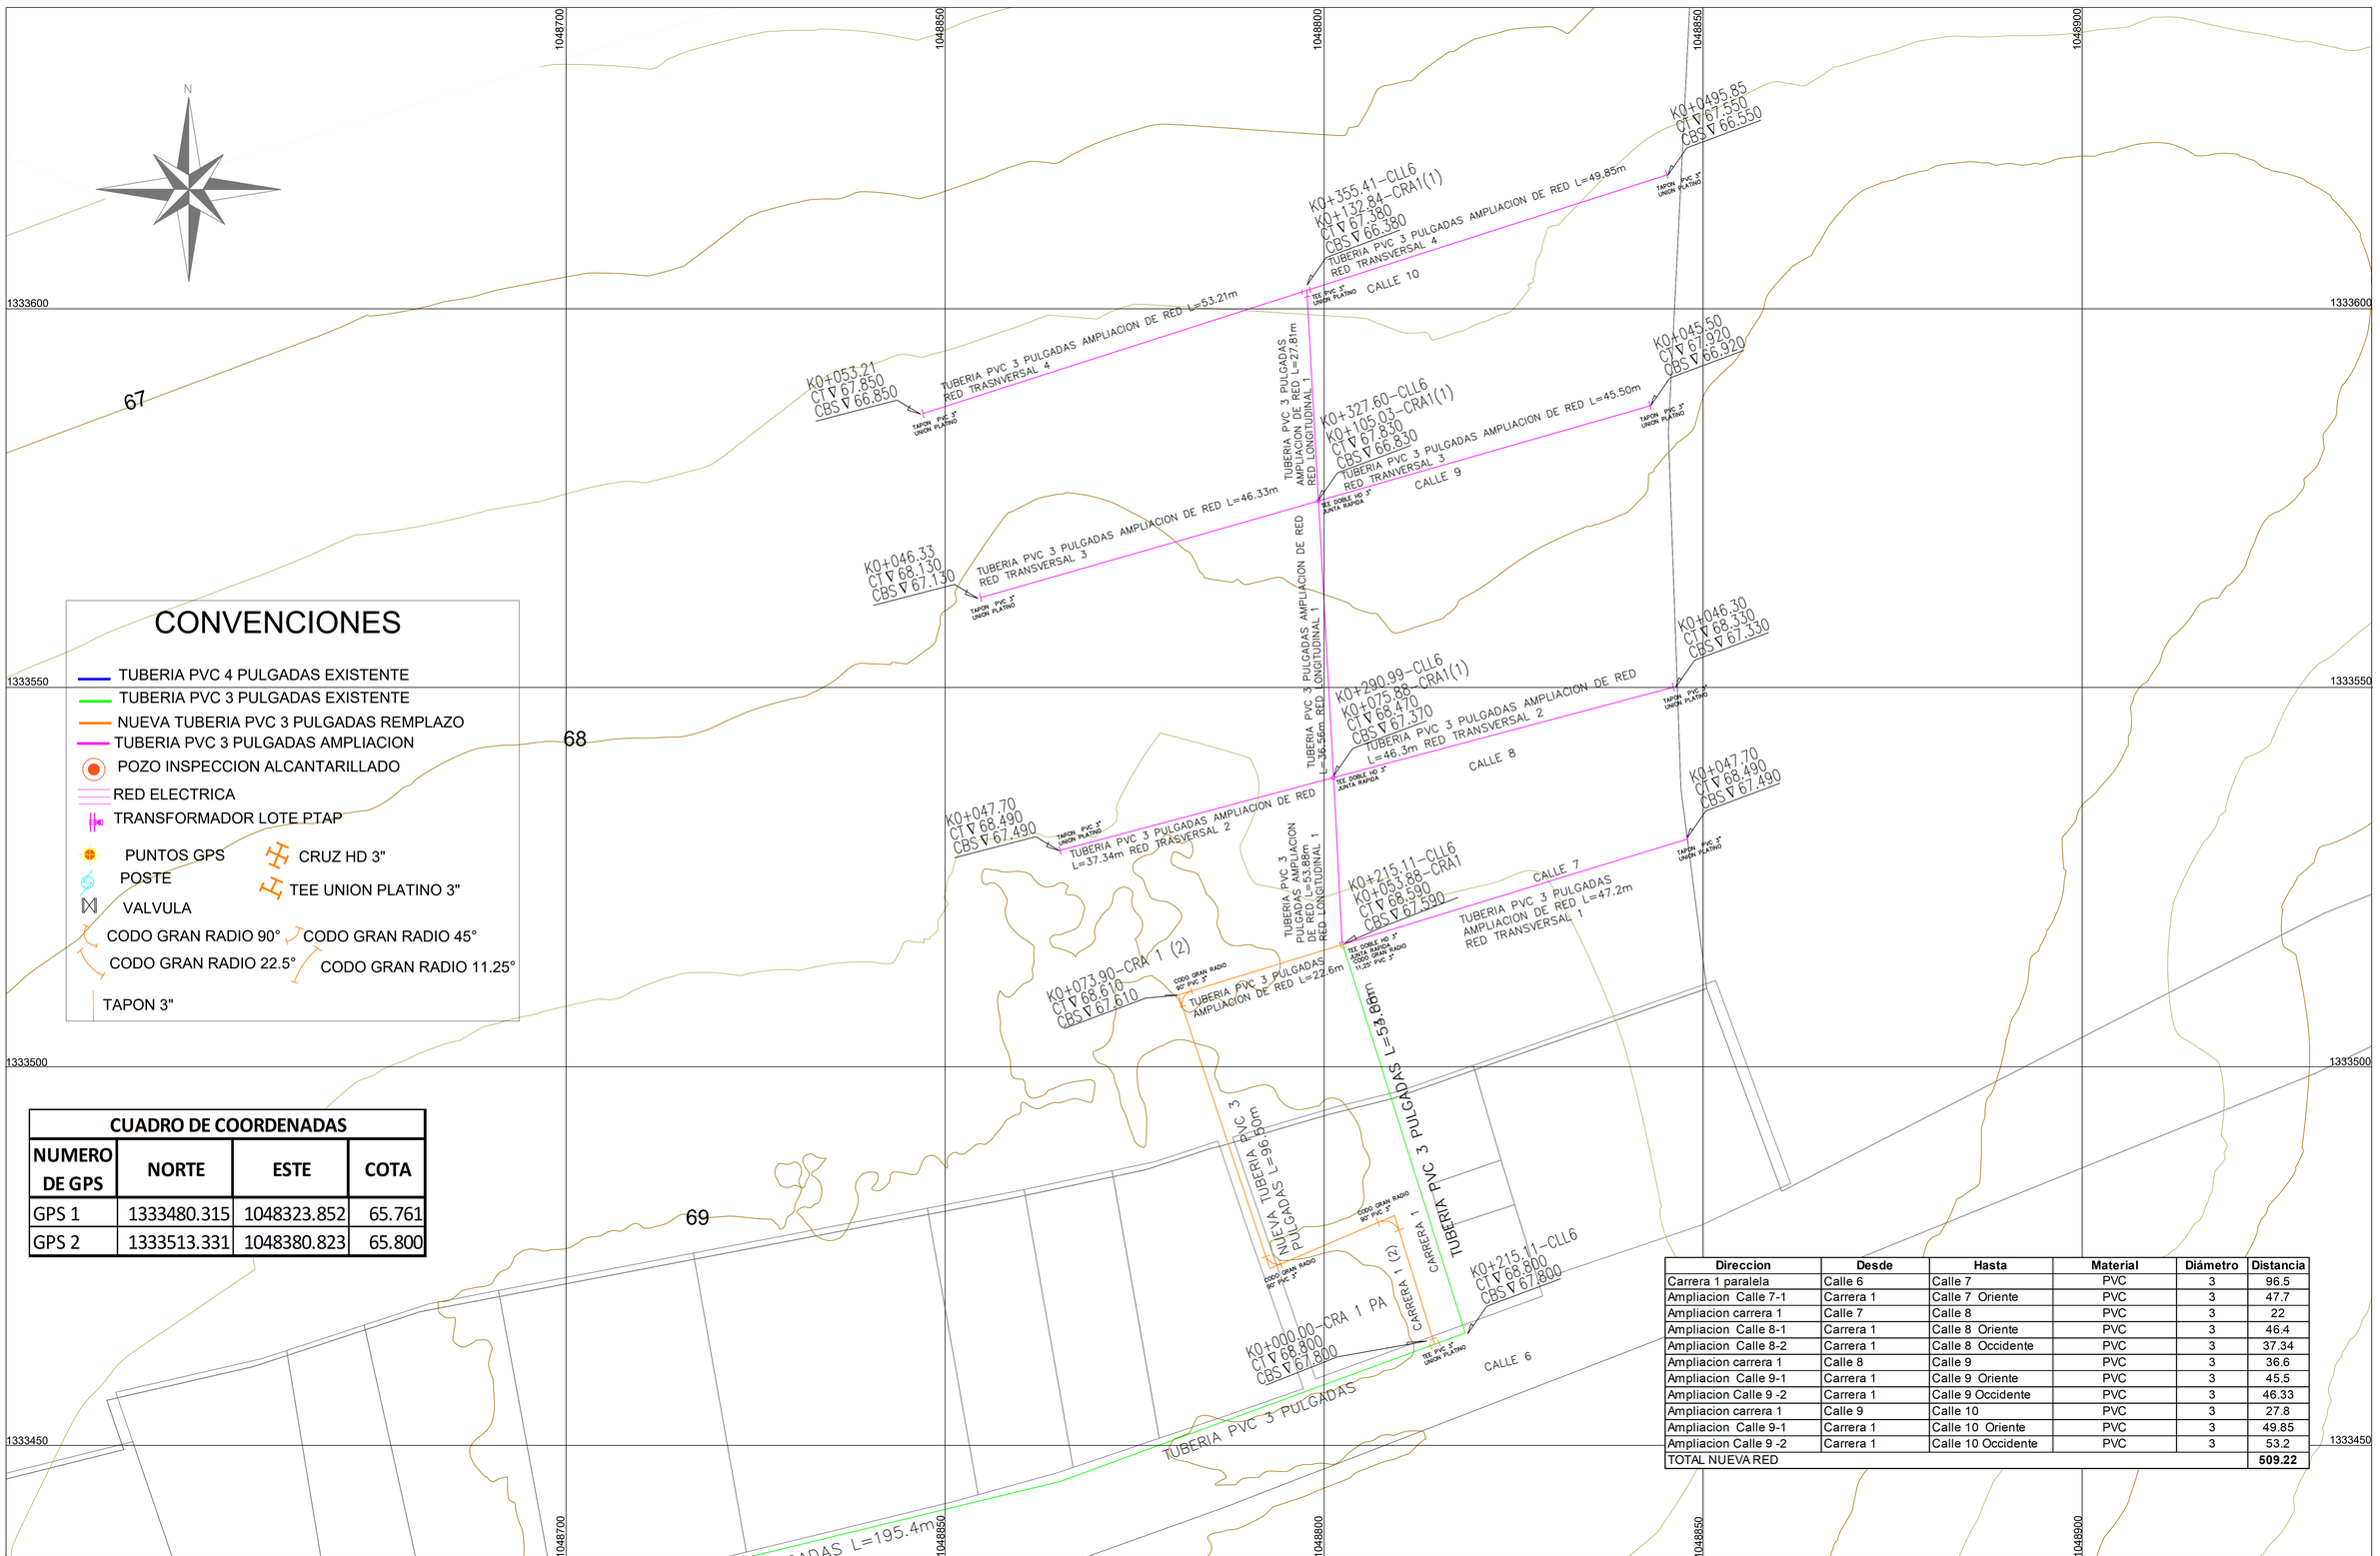


CONVENCIONES

- TUBERIA PVC 4 PULGADAS EXISTENTE
- TUBERIA PVC 3 PULGADAS EXISTENTE
- NUEVA TUBERIA PVC 3 PULGADAS REMPLAZO
- TUBERIA PVC 3 PULGADAS AMPLIACION
- POZO INSPECCION ALCANTARILLADO
- RED ELECTRICA
- TRANSFORMADOR LOTE PTAP
- PUNTOS GPS
- CRUZ HD 3"
- POSTE
- TEE UNION PLATINO 3"
- VALVULA
- CODO GRAN RADIO 90°
- CODO GRAN RADIO 45°
- CODO GRAN RADIO 22.5°
- CODO GRAN RADIO 11.25°
- TAPON 3"

CUADRO DE COORDENADAS

NUMERO DE GPS	NORTE	ESTE	COTA
GPS 1	1333480.315	1048323.852	65.761
GPS 2	1333513.331	1048380.823	65.800

Direccion	Desde	Hasta	Material	Diámetro	Distancia
Carrera 1 paralela	Calle 6	Calle 7	PVC	3	96.5
Ampliacion Calle 7-1	Carrera 1	Calle 7 Oriente	PVC	3	47.7
Ampliacion carrera 1	Calle 7	Calle 8	PVC	3	22
Ampliacion Calle 8-1	Carrera 1	Calle 8 Oriente	PVC	3	46.4
Ampliacion Calle 8-2	Carrera 1	Calle 8 Occidente	PVC	3	37.34
Ampliacion carrera 1	Calle 8	Calle 9	PVC	3	36.6
Ampliacion Calle 9-1	Carrera 1	Calle 9 Oriente	PVC	3	45.5
Ampliacion Calle 9 -2	Carrera 1	Calle 9 Occidente	PVC	3	46.33
Ampliacion carrera 1	Calle 9	Calle 10	PVC	3	27.8
Ampliacion Calle 9-1	Carrera 1	Calle 10 Oriente	PVC	3	49.85
Ampliacion Calle 9 -2	Carrera 1	Calle 10 Occidente	PVC	3	53.2
TOTAL NUEVA RED					**509.22**

REPÚBLICA DE COLOMBIA
DEPARTAMENTO DE SANTANDER
MUNICIPIO DE RIONEGRO

PROYECTO:
"ESTUDIOS Y DISEÑOS PARA LA OPTIMIZACION DEL SISTEMA DE ACUEDUCTO DEL CENTRO POBLADO EL PAPAYAL DEL CORREGIMIENTO SAN RAFAEL MUNICIPIO DE RIONEGRO - SANTANDER"

Vo.Bo. Interventoria del proyecto
SERGIO LUIS GARCIA ANAYA
INGENIERO CIVIL
MP 54202-225051NTS

DISEÑO:
LUIS CARLOS CHAMORRO
INGENIERO CIVIL
MP 52202209702 NRÑ

DIBUJO:
LUIS CARLOS CHAMORRO
INGENIERO CIVIL
MP 52202209702 NRÑ

CONTIENE :
ZONA DE AMPLIACION DE REDES DE ACUEDUCTO PARA EL CENTRO POBLADO EL PAPAYAL

FECHA: ABRIL 2022

ARCHIVO: PLANOS 15 A 21 NUEVA RED ACUEDUCTO.dwg

ESCALA: 1/250

PLANO: 20