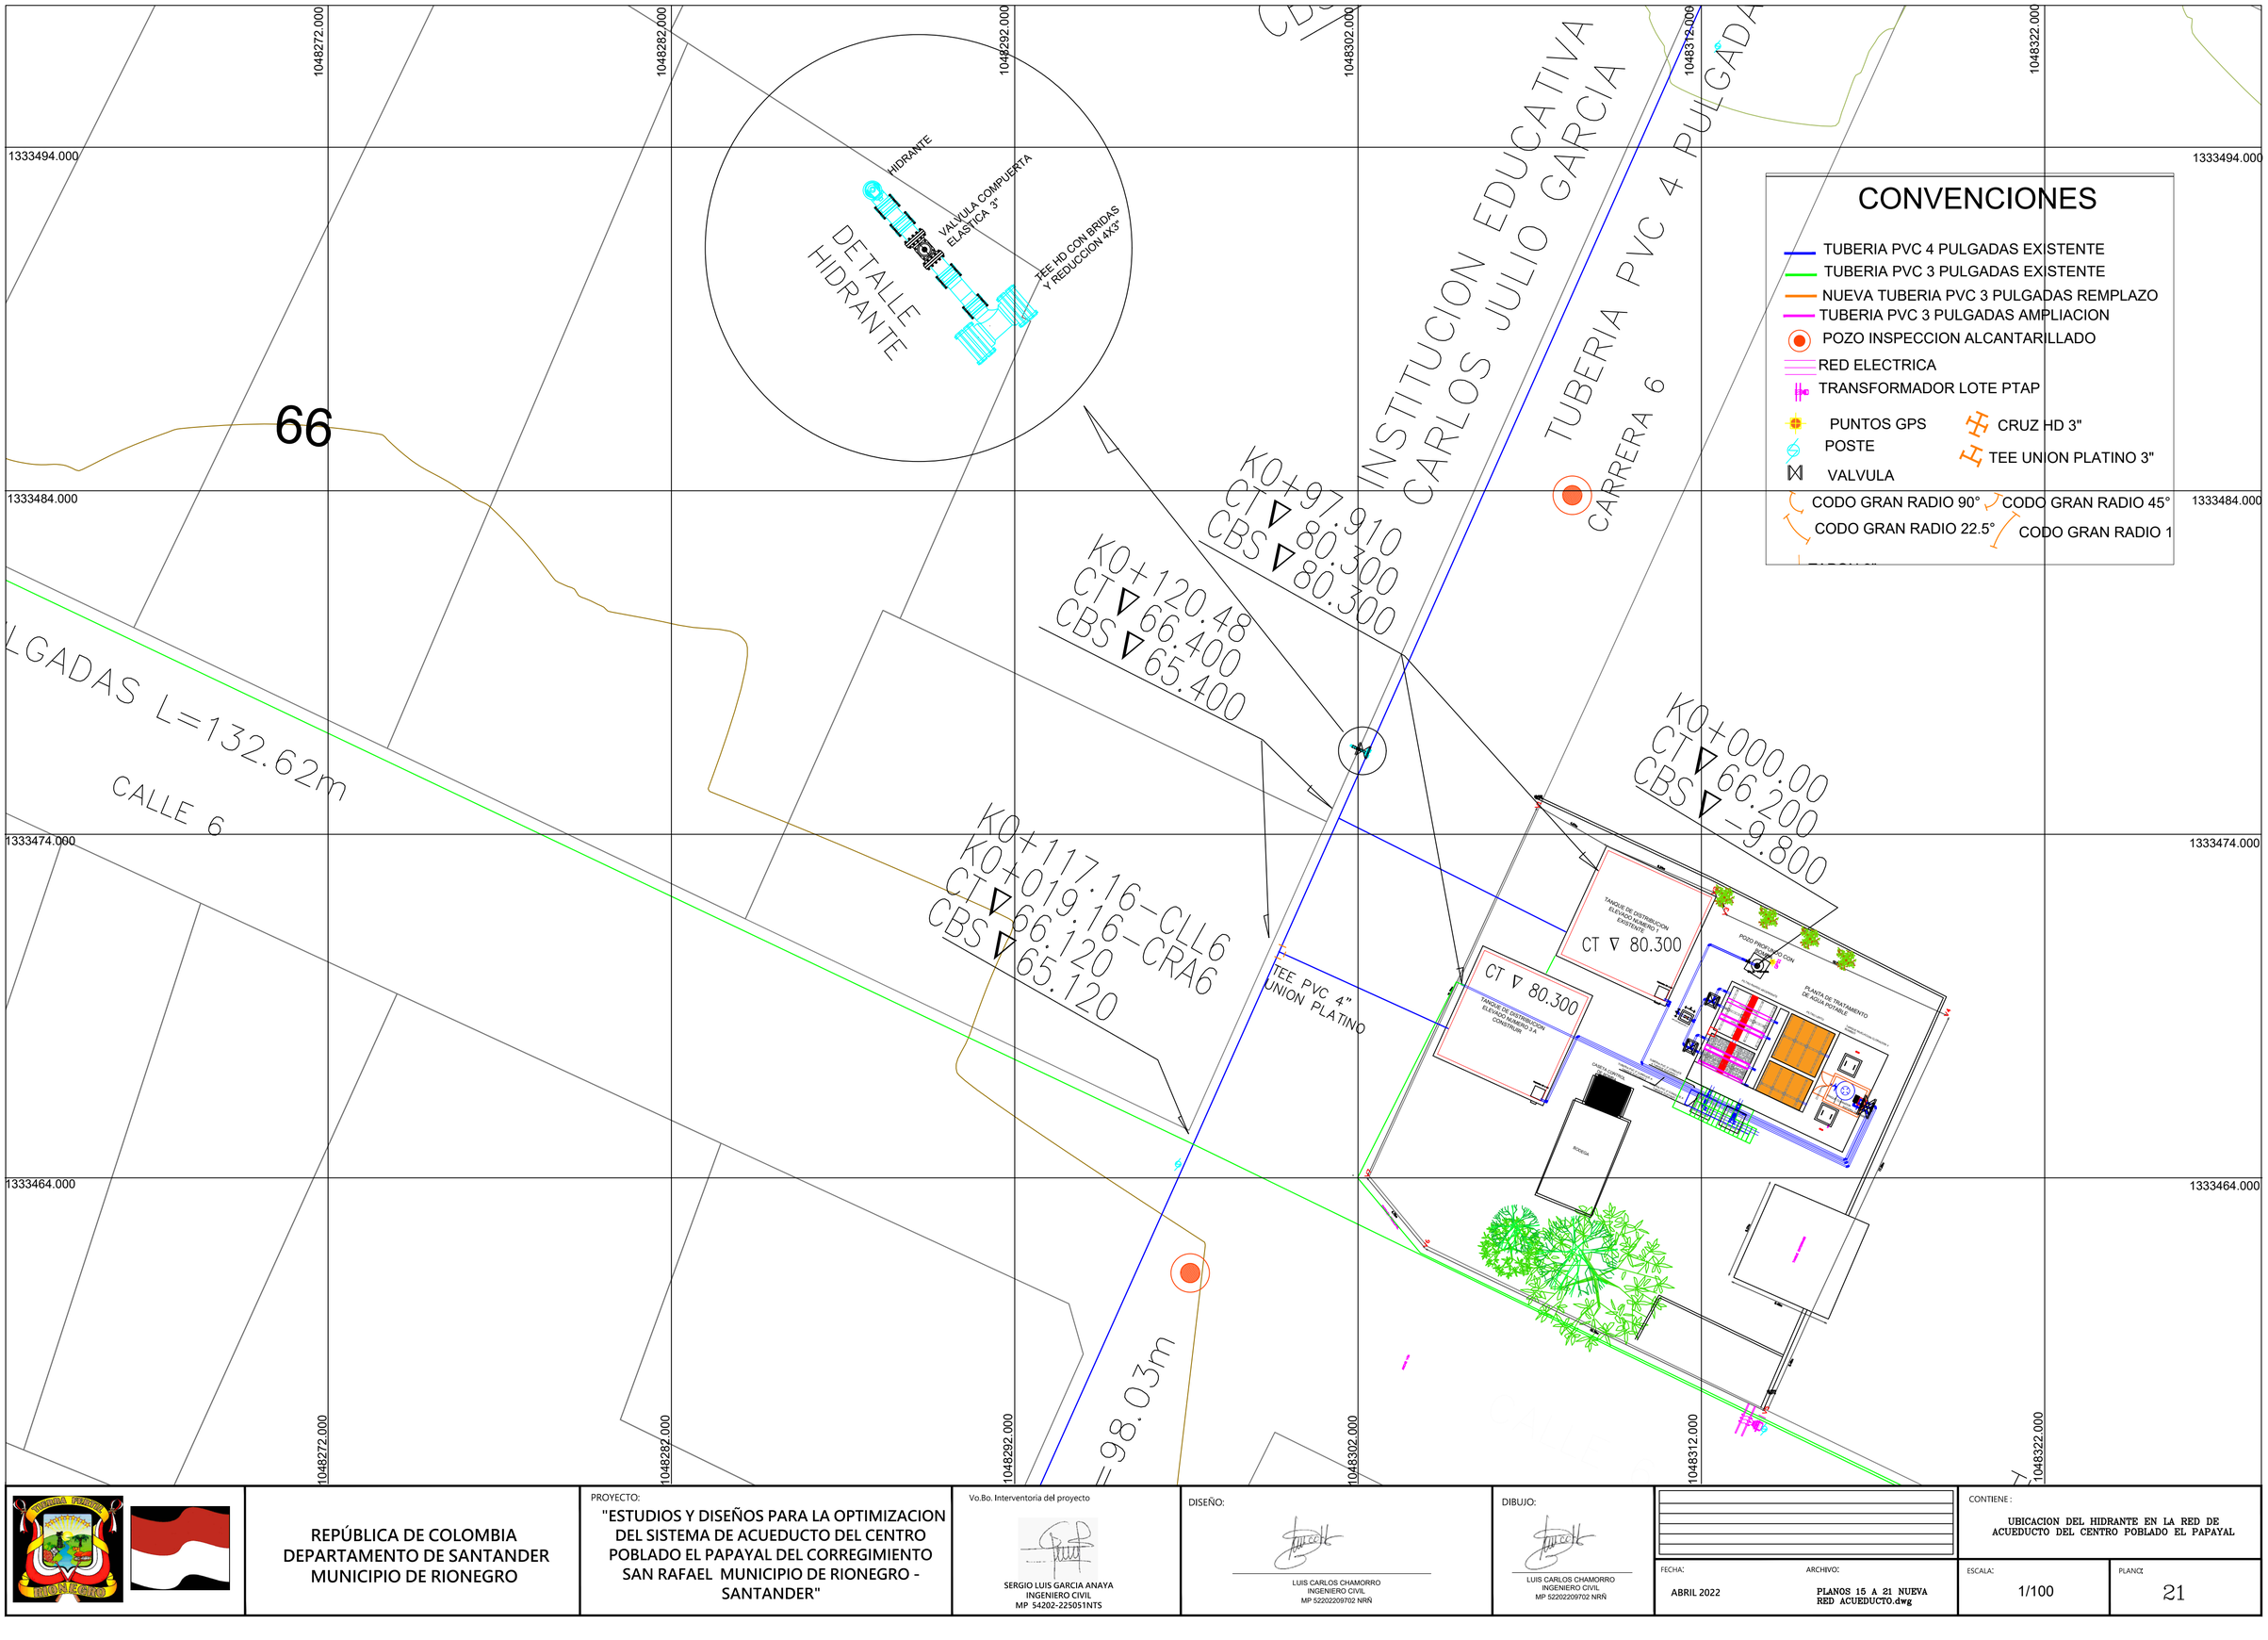


REPÚBLICA DE COLOMBIA
DEPARTAMENTO DE SANTANDER
MUNICIPIO DE RIONEGRO

PROYECTO:
"ESTUDIOS Y DISEÑOS PARA LA OPTIMIZACION DEL SISTEMA DE ACUEDUCTO DEL CENTRO POBLADO EL PAPAYAL DEL CORREGIMIENTO SAN RAFAEL MUNICIPIO DE RIONEGRO - SANTANDER"

Vo.Bo. Interventoria del proyecto
SERGIO LUIS GARCIA ANAYA
INGENIERO CIVIL
MP 54202-225051NTS

DISEÑO:
LUIS CARLOS CHAMORRO
INGENIERO CIVIL
MP 52202209702 NRÑ

DIBUJO:
LUIS CARLOS CHAMORRO
INGENIERO CIVIL
MP 52202209702 NRÑ

FECHA: ABRIL 2022

ARCHIVO: PLANOS 15 A 21 NUEVA RED ACUEDUCTO.dwg

ESCALA: 1/100

PLANO: 21

CONTIENE :
UBICACION DEL HIDRANTE EN LA RED DE ACUEDUCTO DEL CENTRO POBLADO EL PAPAYAL