
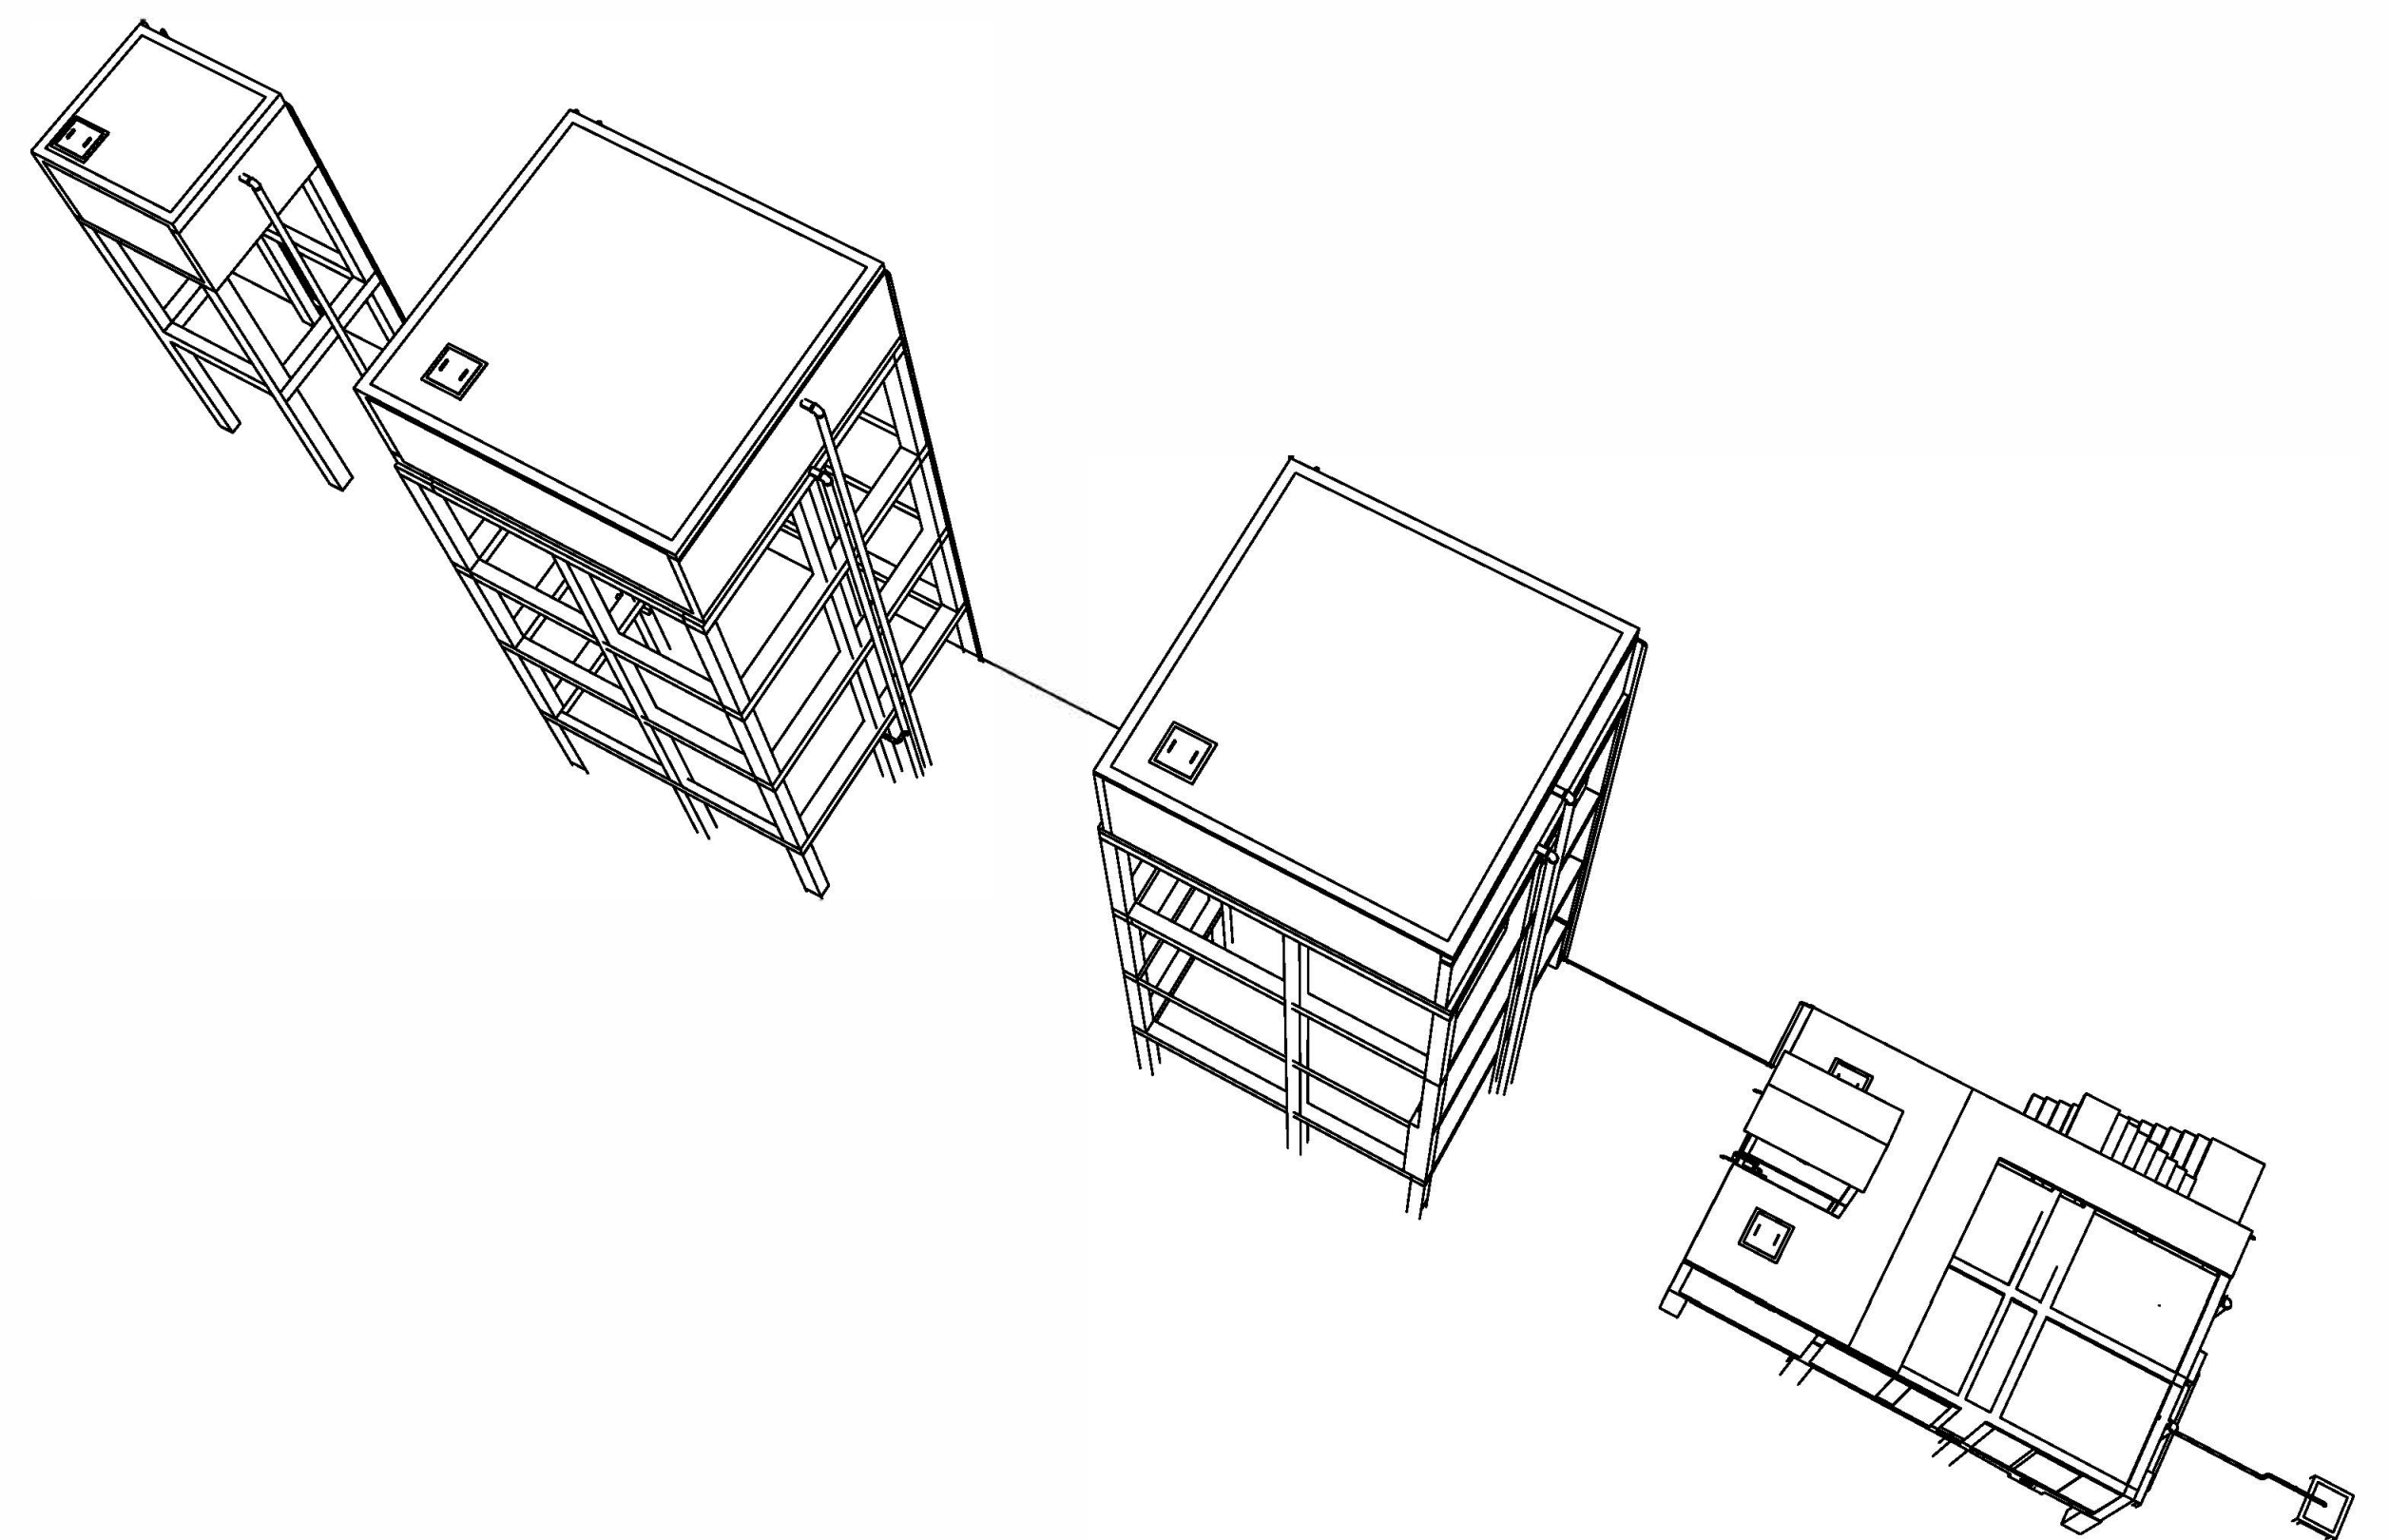
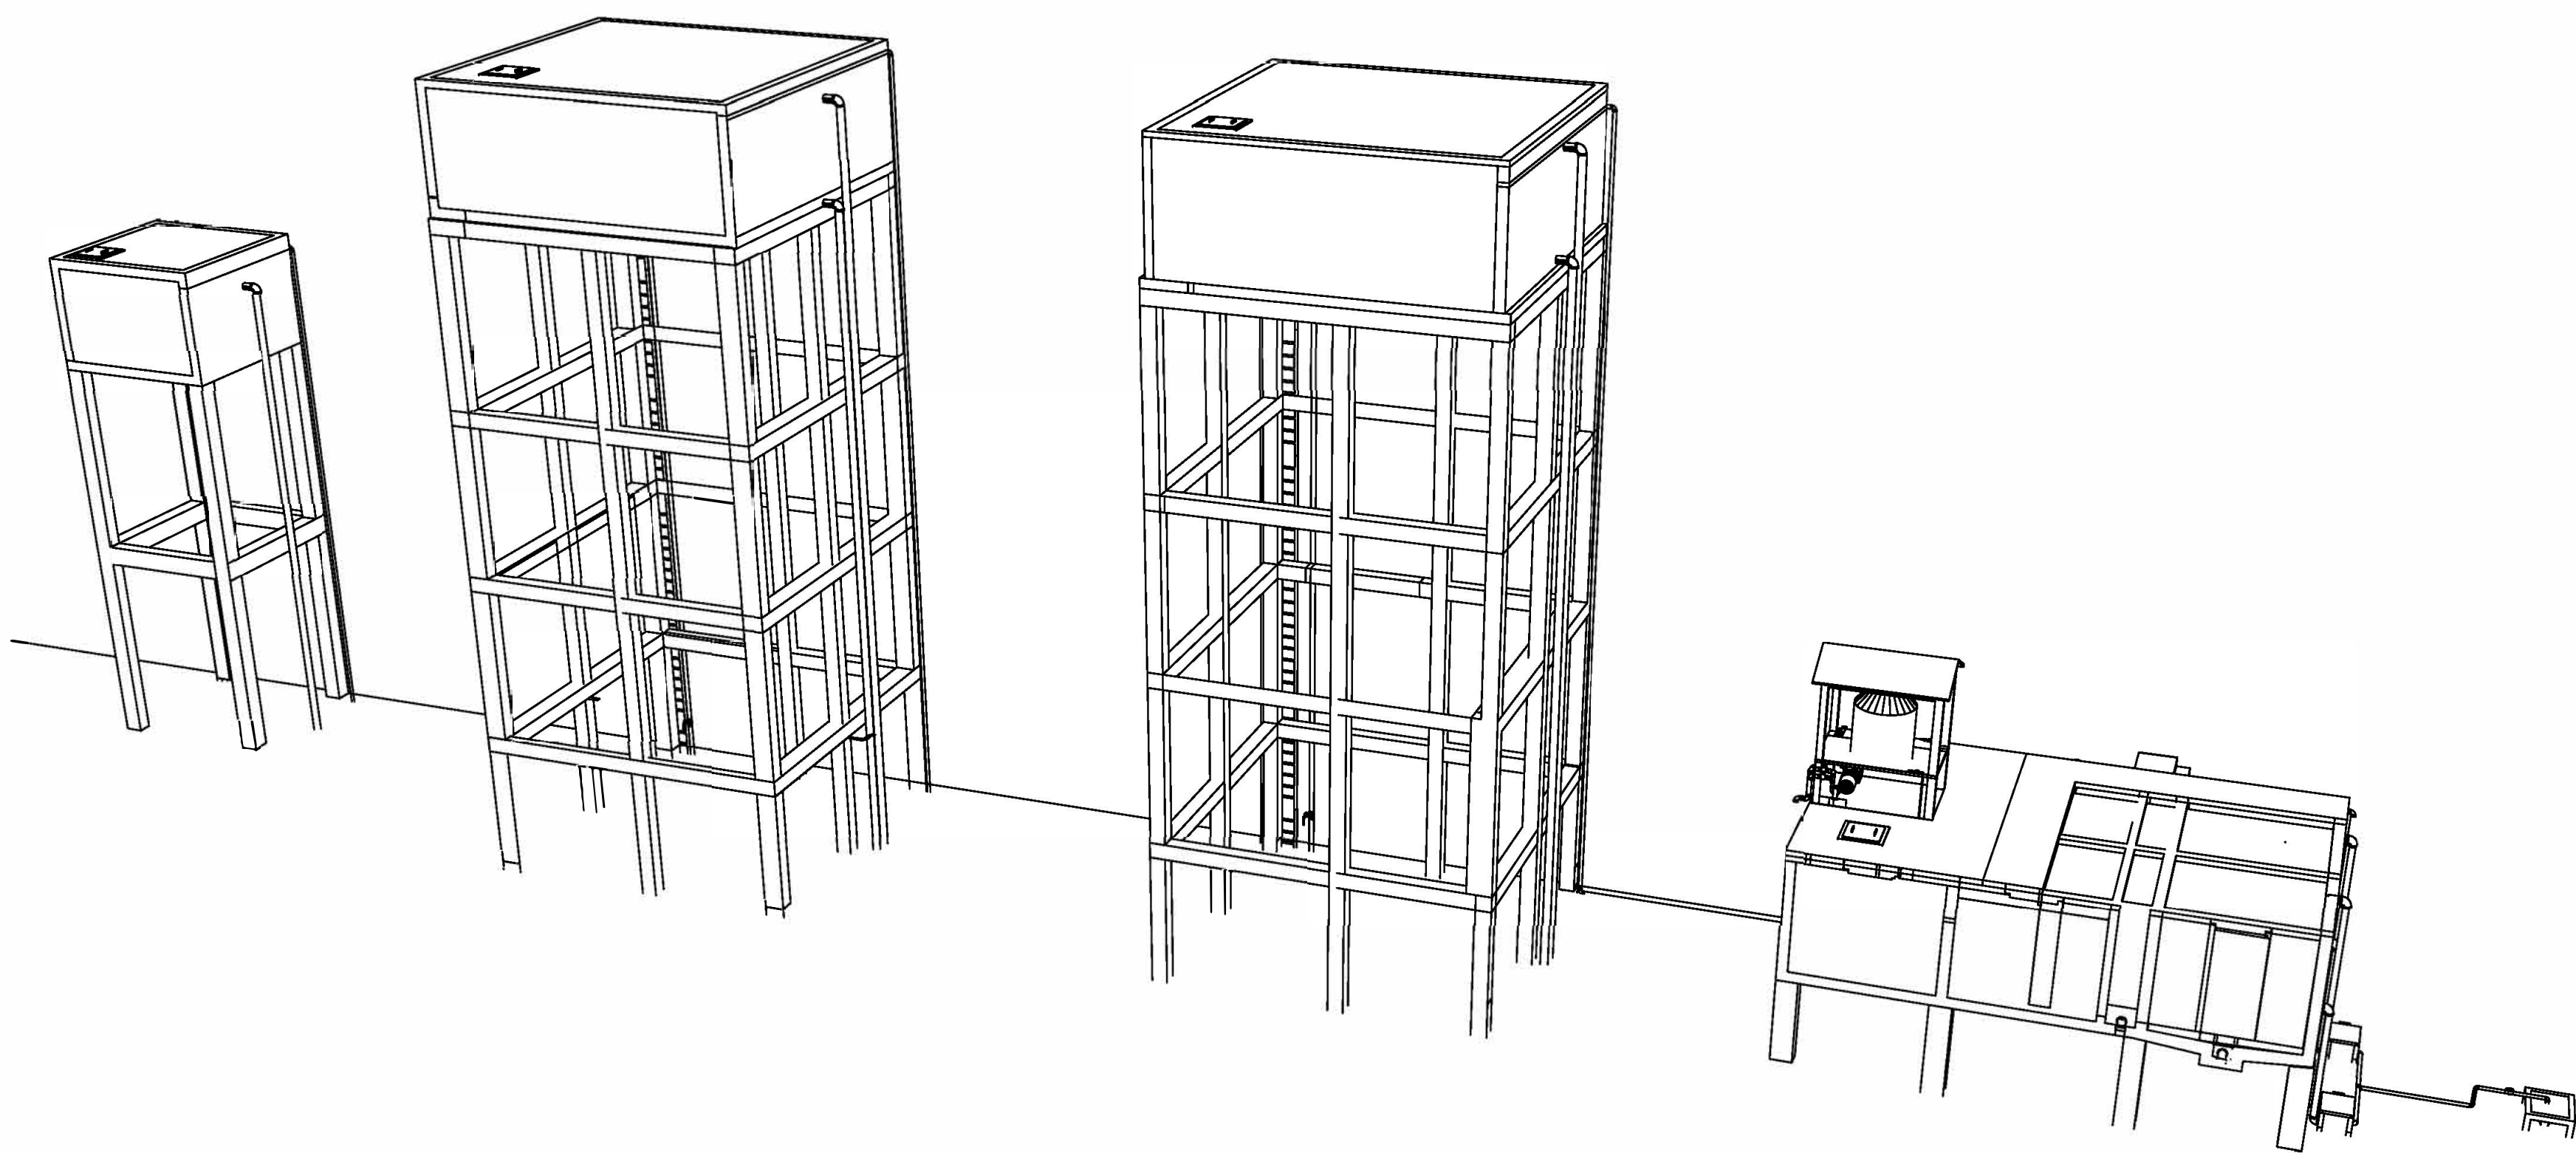
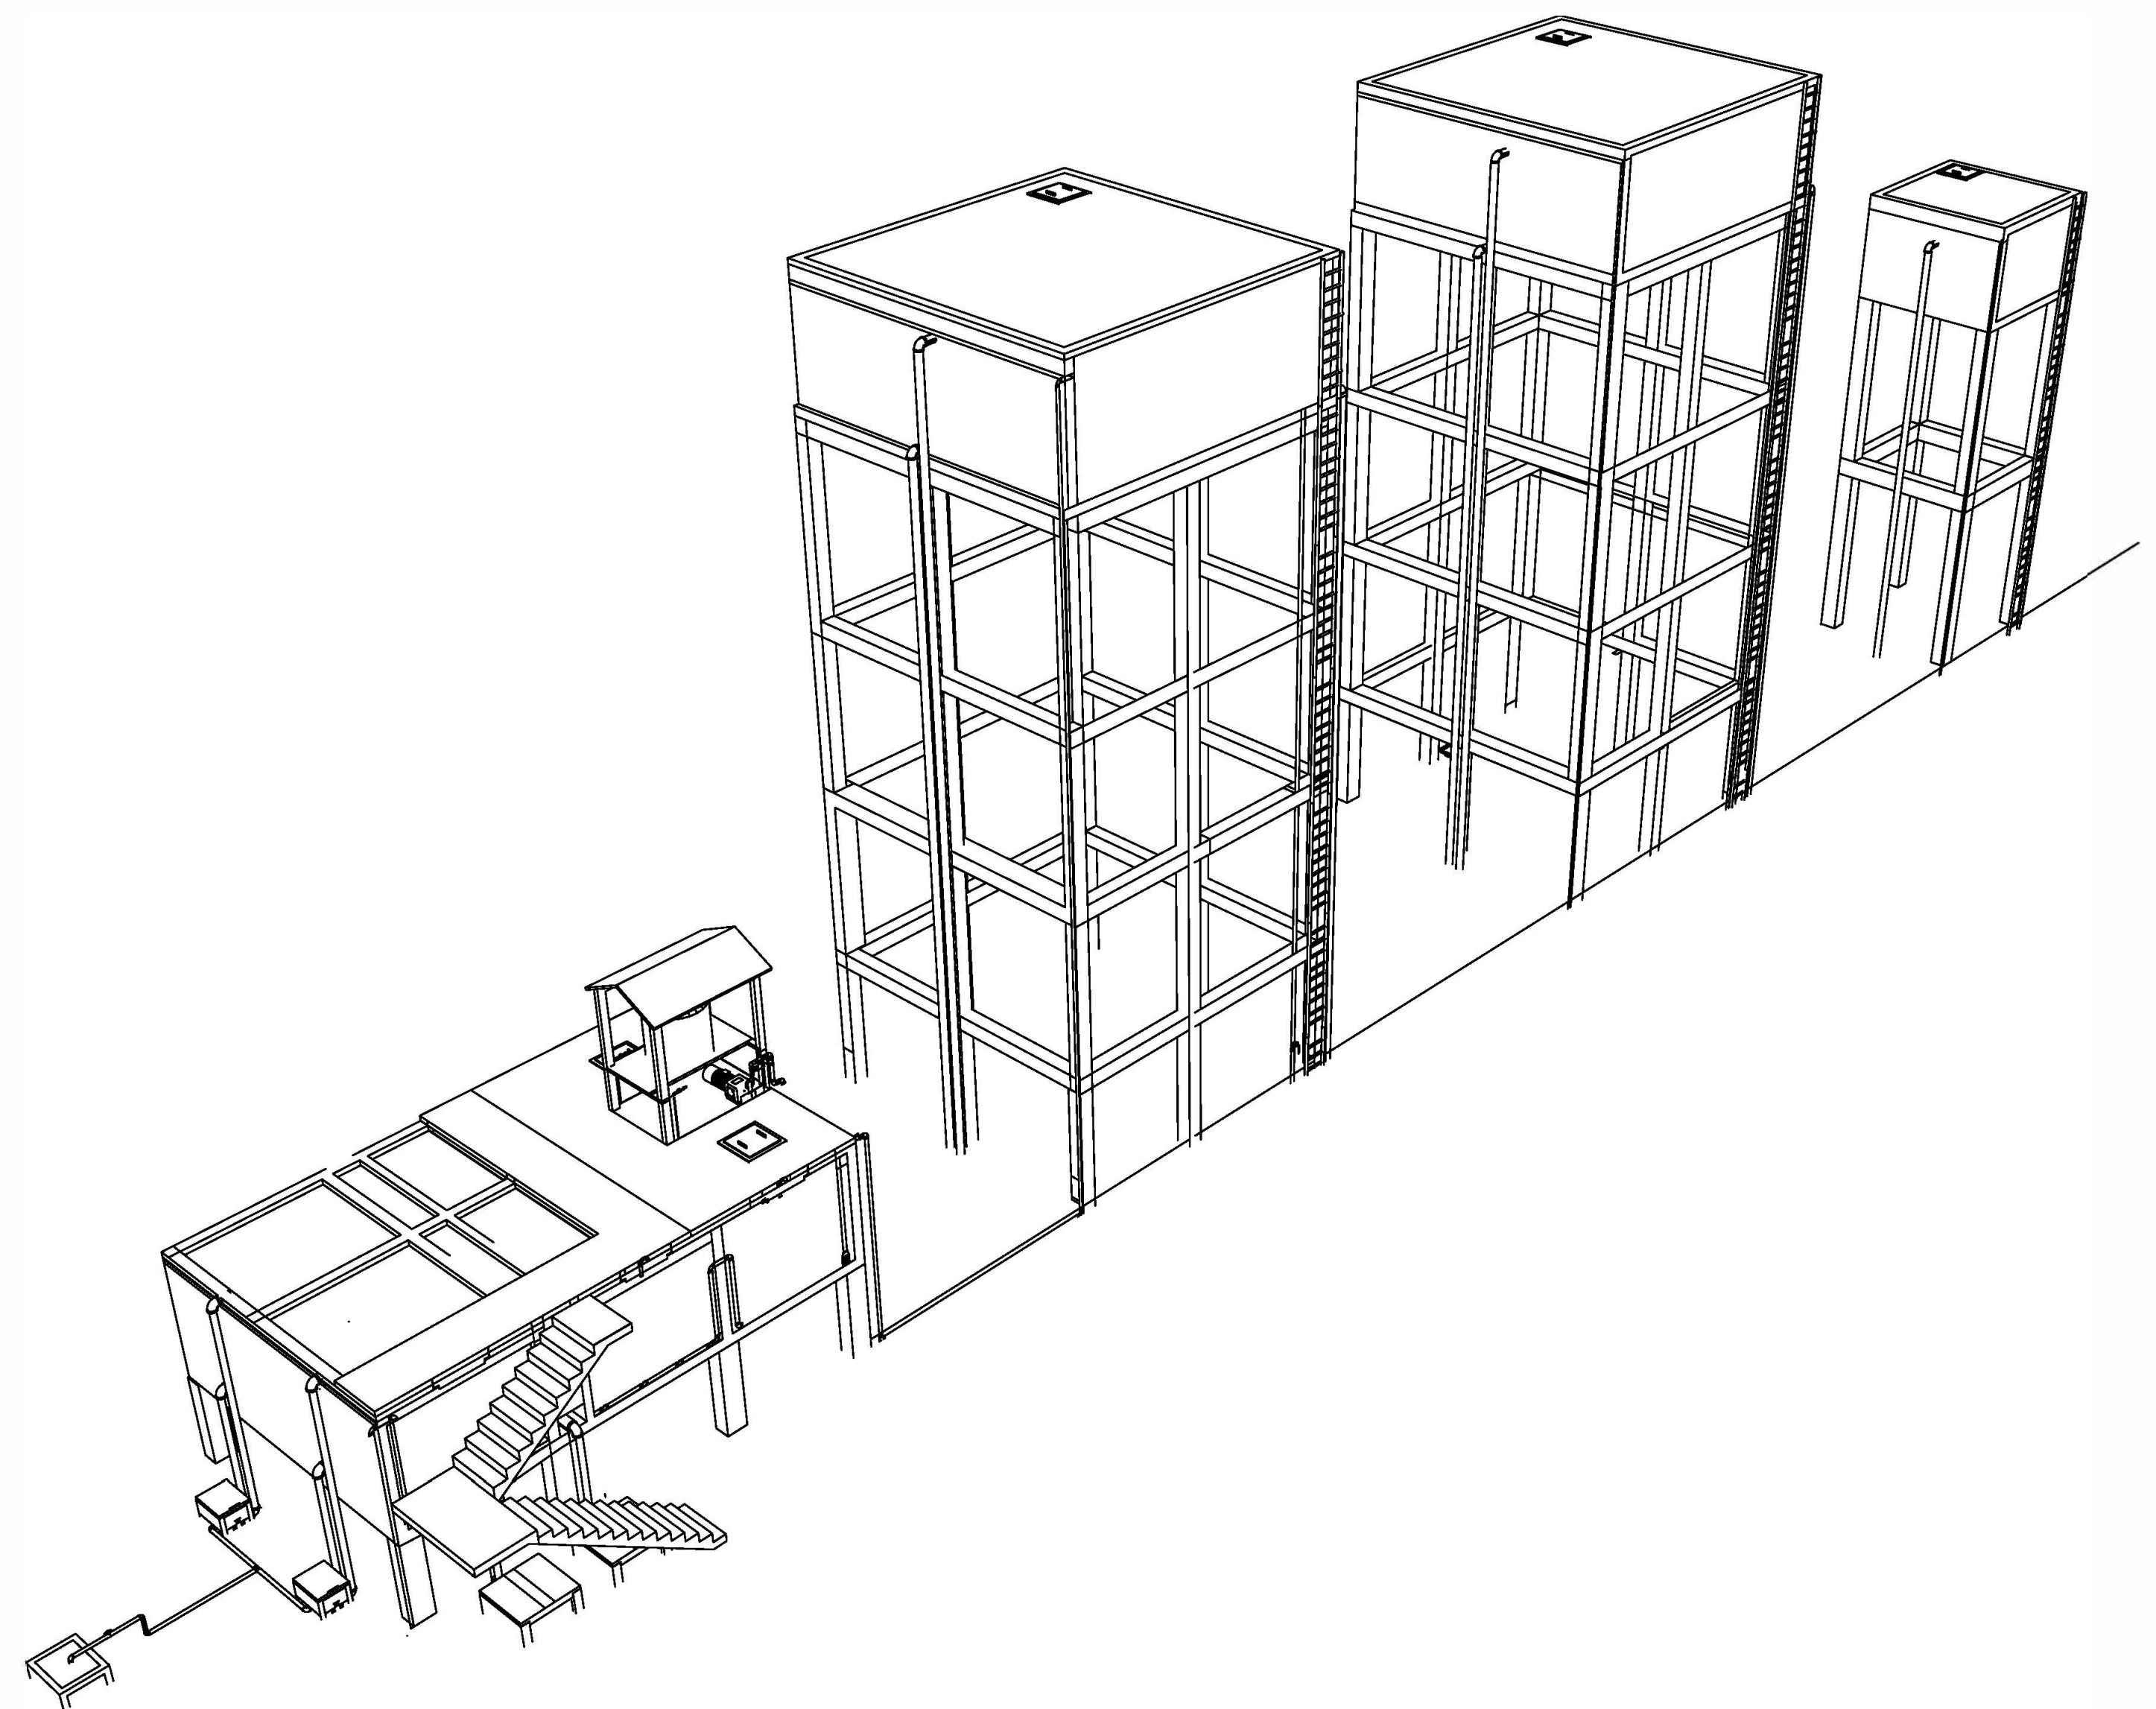


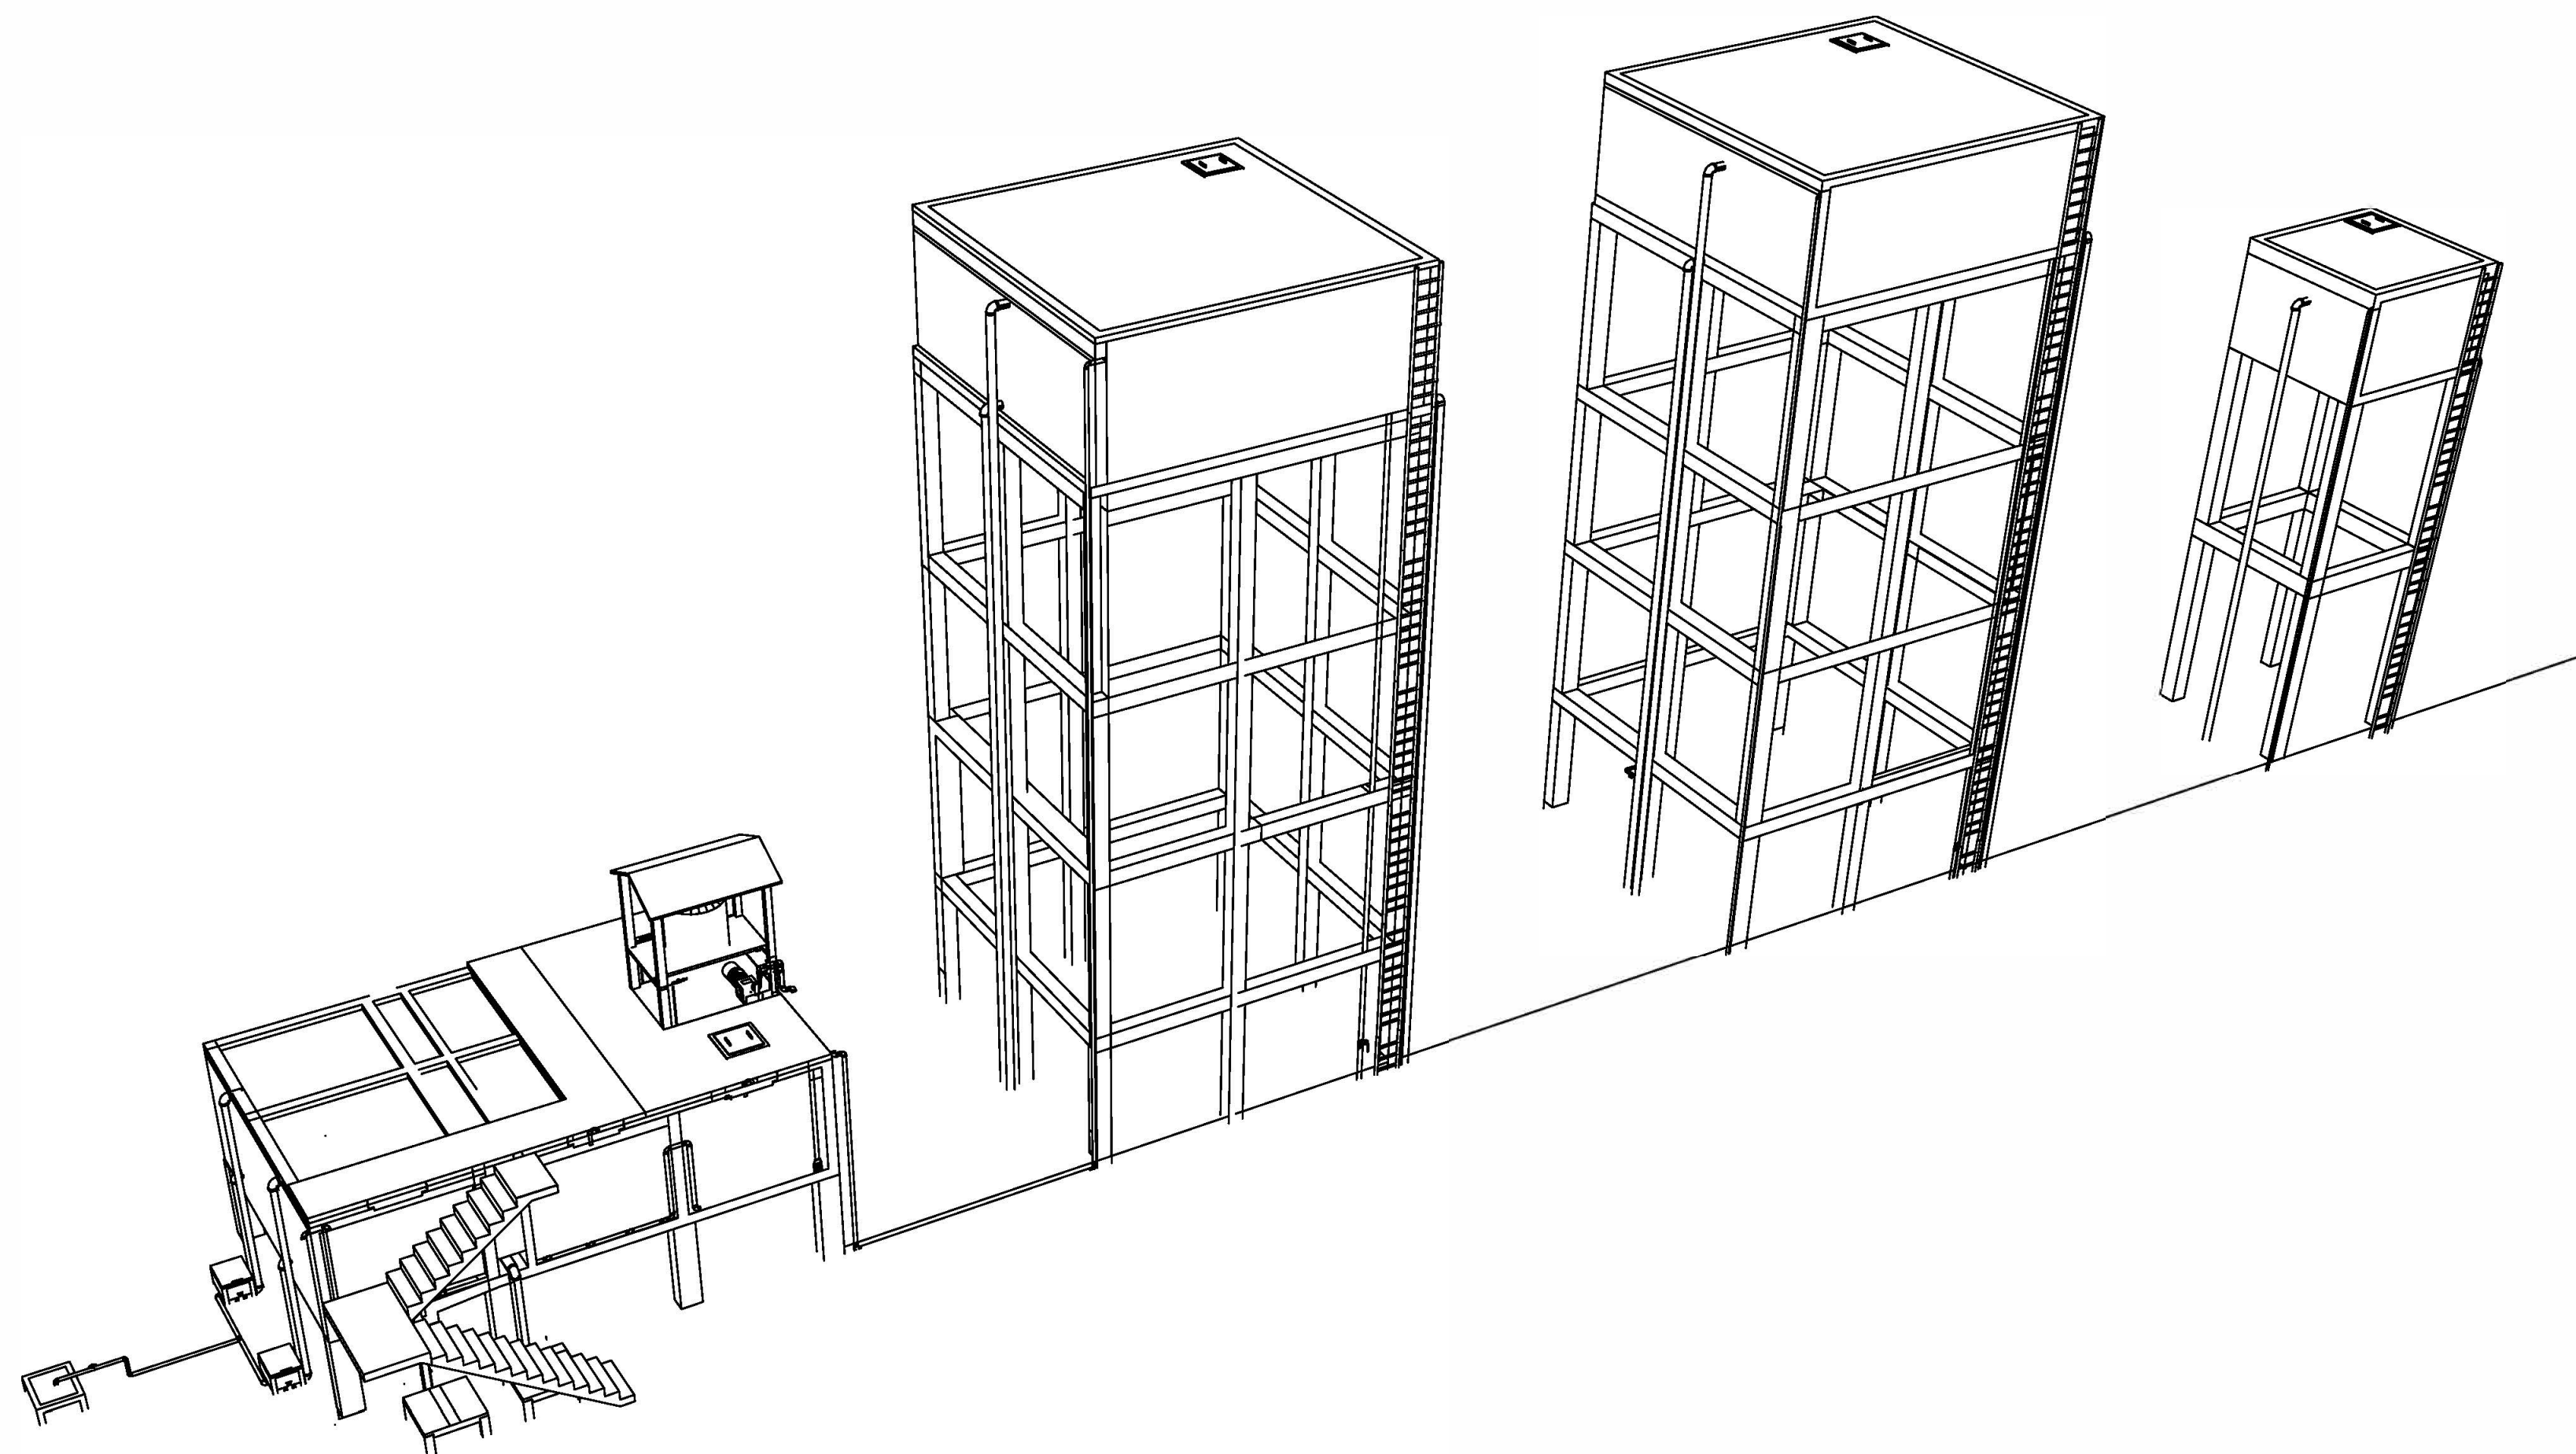

REPÚBLICA DE COLOMBIA
DEPARTAMENTO DE SANTANDER
MUNICIPIO DE RIONEGRO

PROYECTO:
"ESTUDIOS Y DISEÑOS PARA LA OPTIMIZACION DEL
SISTEMA DE ACUEDUCTO DEL CENTRO POBLADO EL
PAPAYAL DEL CORREGIMIENTO SAN RAFAEL
MUNICIPIO DE RIONEGRO - SANTANDER"

Vo.Bo. Interventoria del proyecto:

SERGIO LUIS GARCIA ANAYA
INGENIERO CIVIL
MP 54202-225051NTS

DISEÑO:

DIEGO FERNANDO REVELO DELGADO
ARQUITECTO
TP A 1373012011-1085259587

DIBUJO:

DIEGO FERNANDO REVELO DELGADO
ARQUITECTO
TP A 1373012011-1085259587

FECHA:	ARCHIVO:
OCTUBRE 2021	MODELACION 3D.DWG

CONTIENE:	ESCALA:	PLANO:
MODELACION 3D DE LAS UNIDADES DEL ACUEDUCTO DEL CENTRO POBLADO EL PAPAYAL CON NUEVA PTAP Y TANQUES	1:100	24