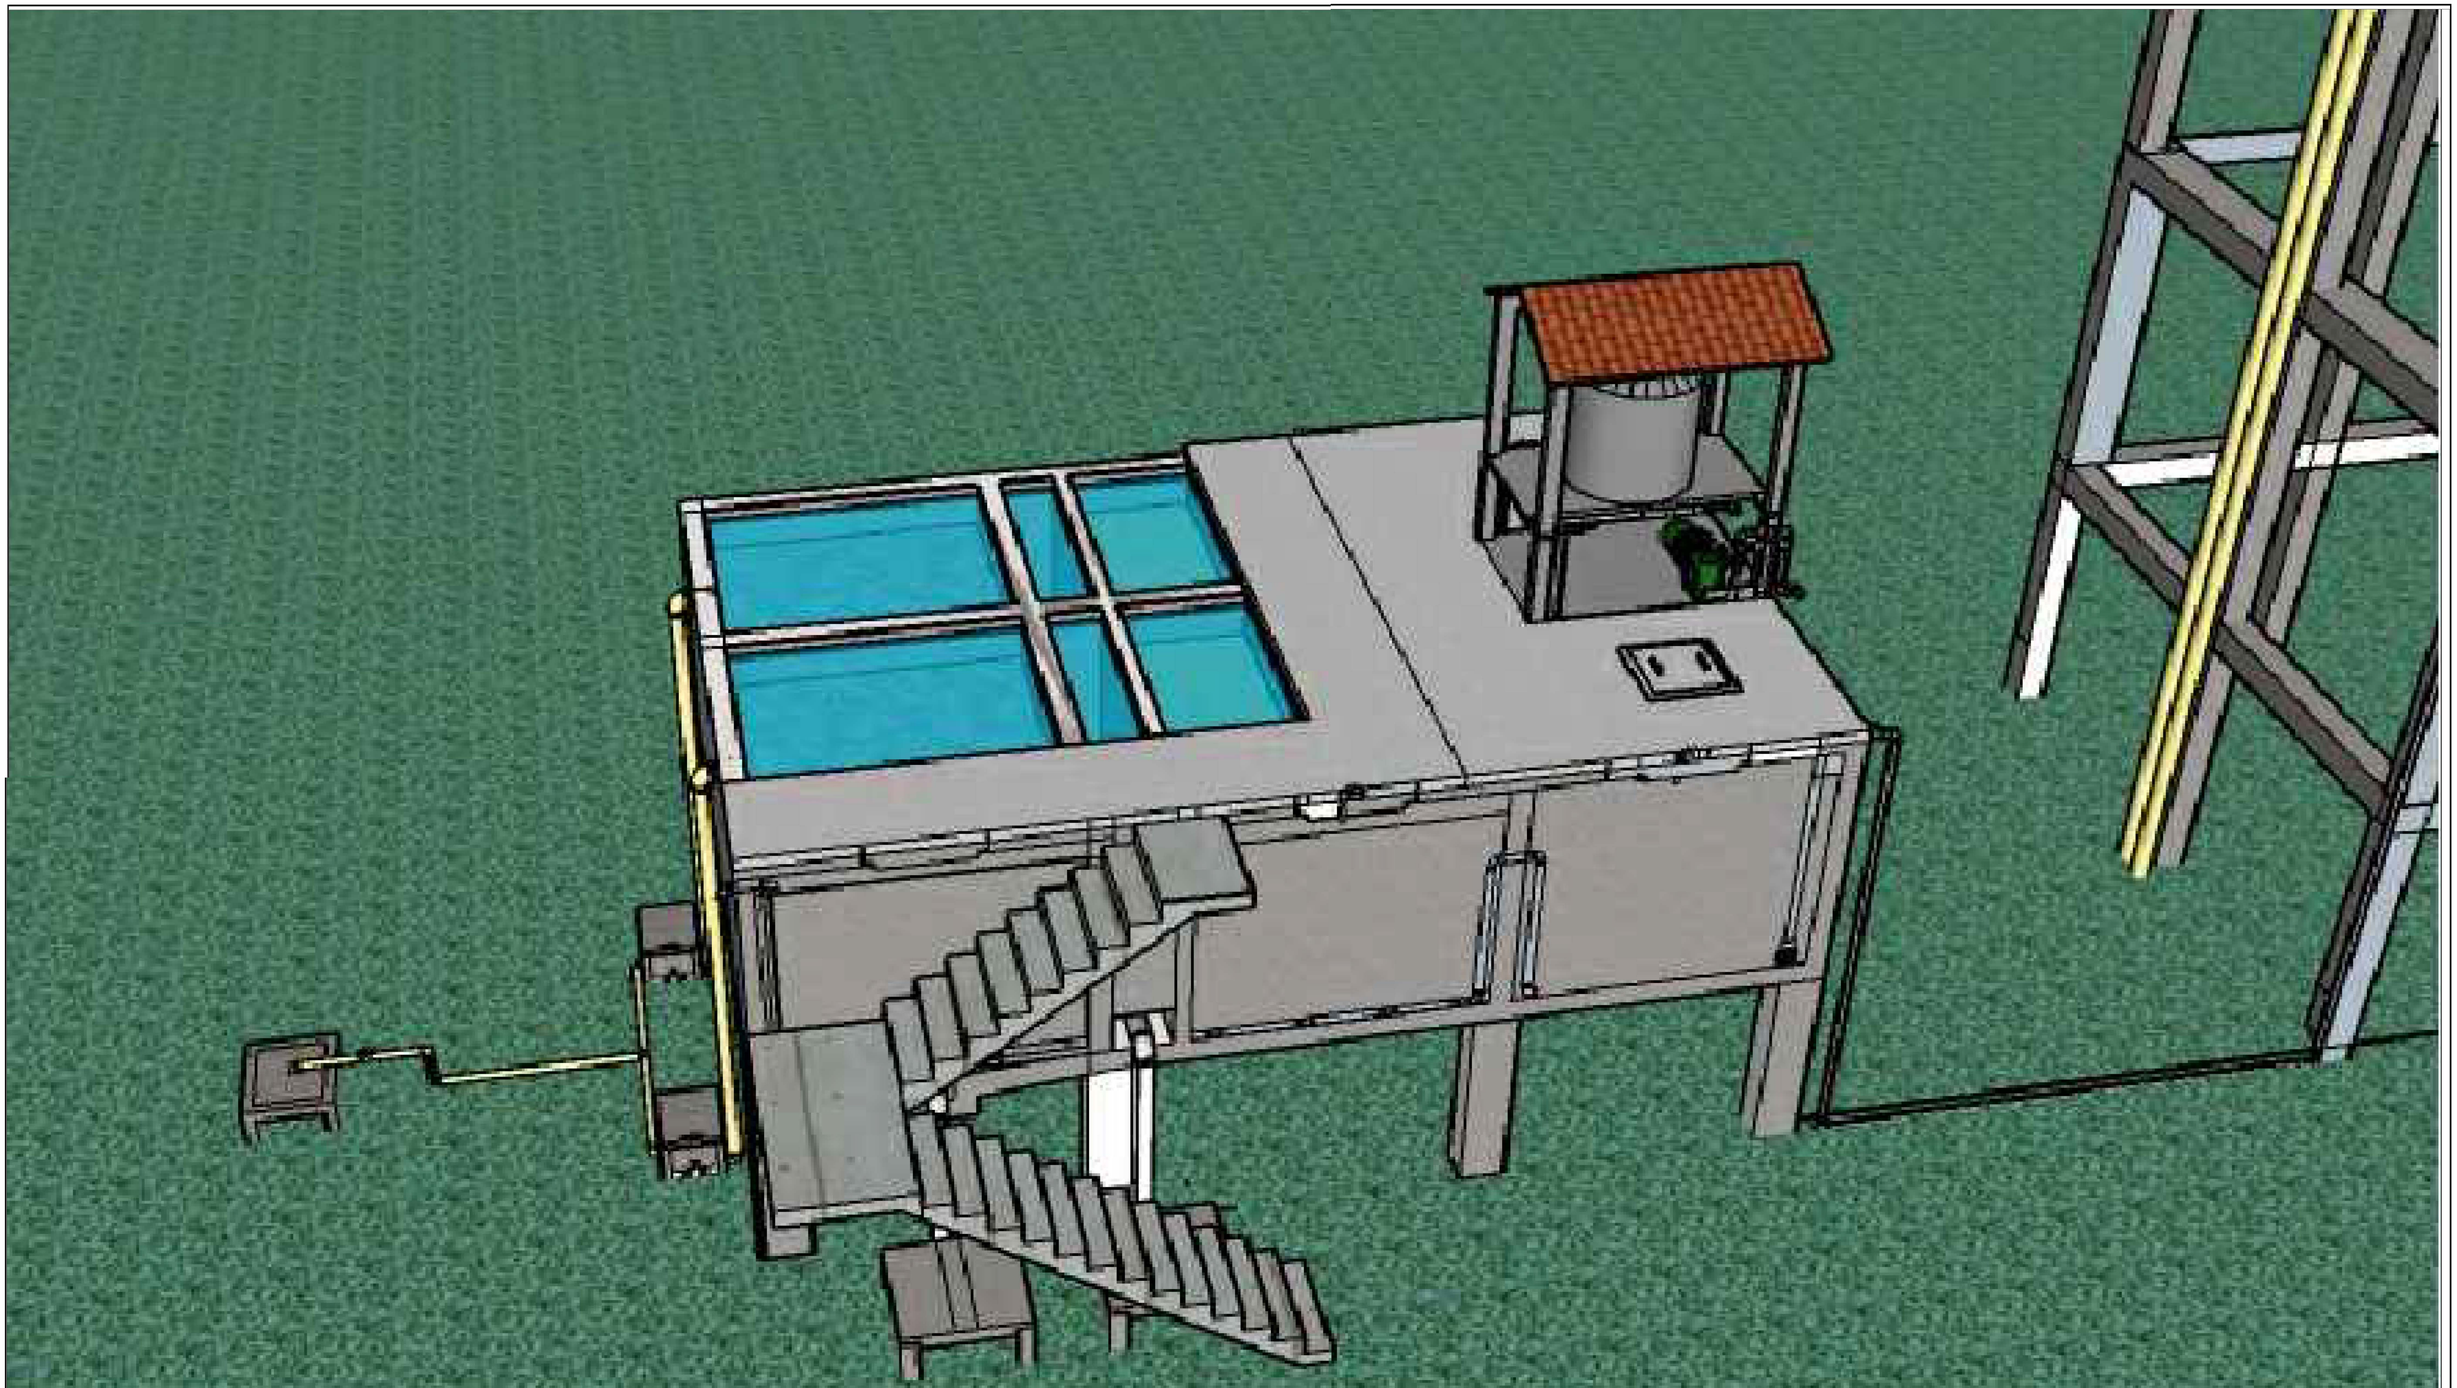


REPÚBLICA DE COLOMBIA
DEPARTAMENTO DE SANTANDER
MUNICIPIO DE RIONEGRO

PROYECTO:

"ESTUDIOS Y DISEÑOS PARA LA OPTIMIZACION DEL SISTEMA DE ACUEDUCTO DEL CENTRO POBLADO EL PAPAYAL DEL CORREGIMIENTO SAN RAFAEL MUNICIPIO DE RIONEGRO - SANTANDER"

Vo.Bo. Interventoria del proyecto:

SERGIO LUIS GARCIA ANAYA
INGENIERO CIVIL
MP 54202-225051NTS

DISEÑO:

DIEGO FERNANDO REVELO DELGADO
ARQUITECTO
TP A 1373012011-1085259587

DIBUJO:

DIEGO FERNANDO REVELO DELGADO
ARQUITECTO
TP A 1373012011-1085259587

FECHA: OCTUBRE 2021

ARCHIVO: MODELACION 3D.DWG

CONTIENE :

MODELACION 3D DELA PTAP DEL ACUEDUCTO DEL CENTRO POBLADO EL PAPAYAL

ESCALA: 1:100

PLANO: 26