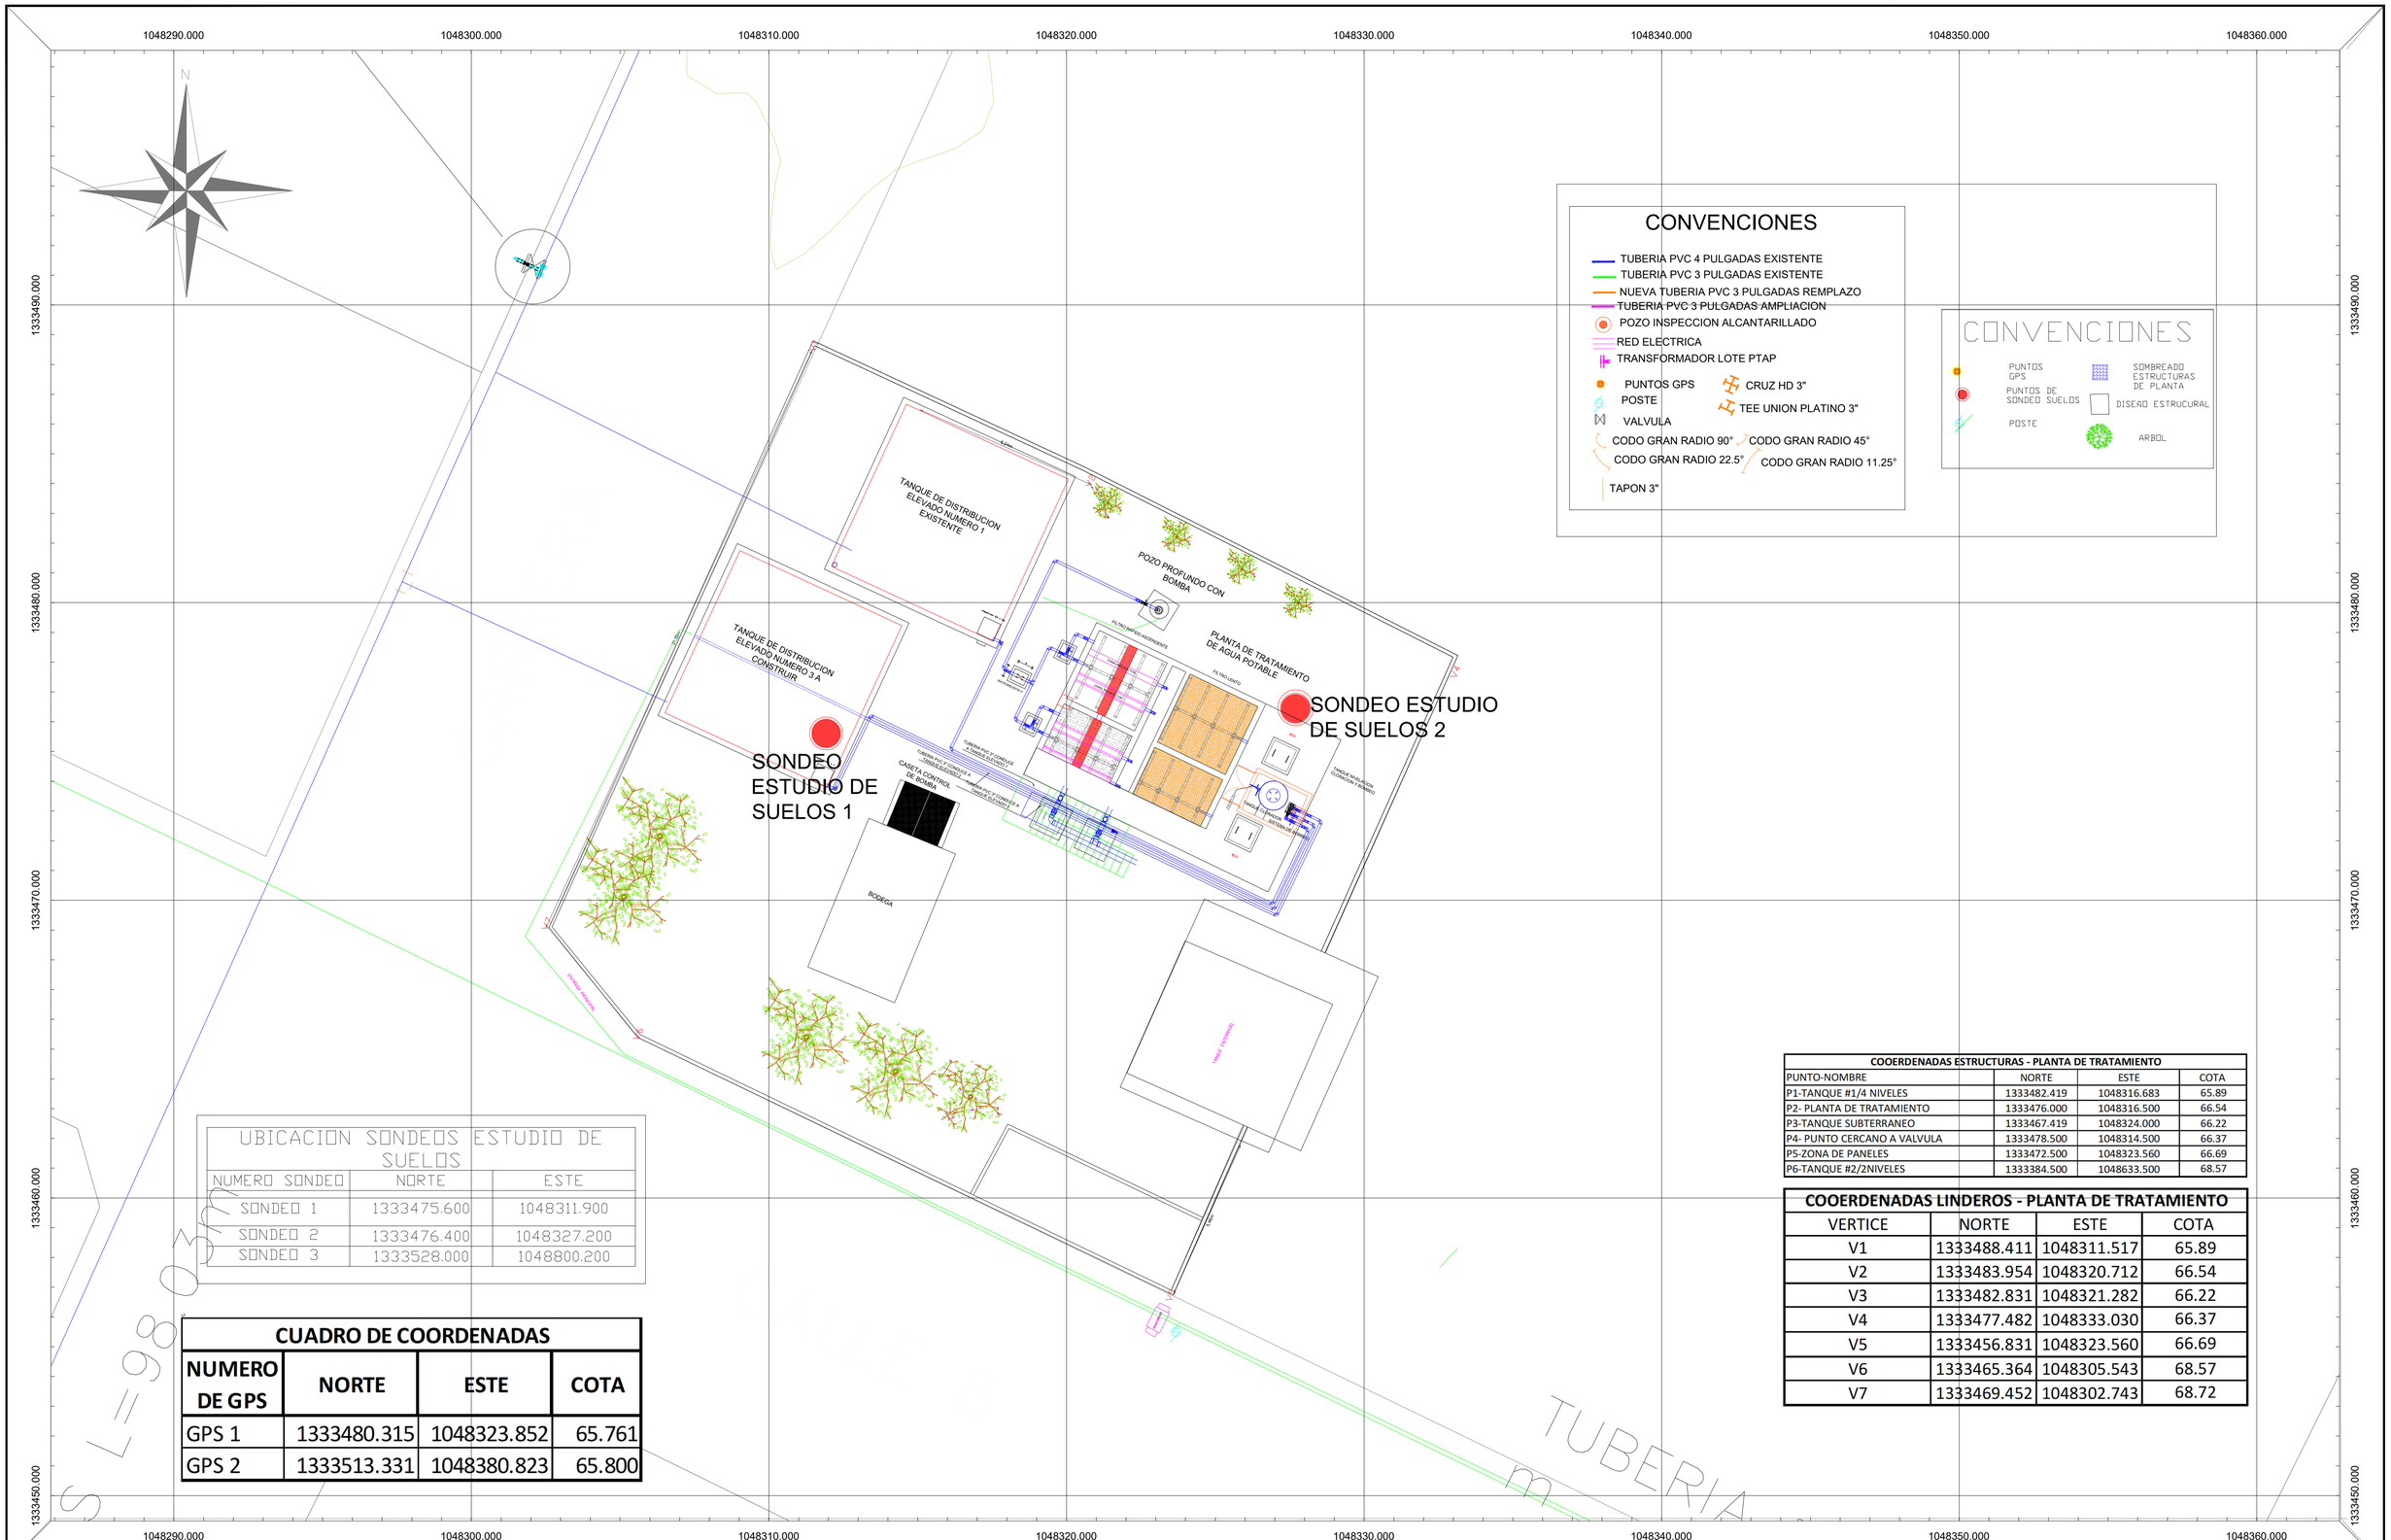

1048290.000
1048300.000
1048310.000
1048320.000
1048330.000
1048340.000
1048350.000
1048360.000
1333490.000
1333480.000
1333470.000
1333460.000
1333450.000
N
TANQUE DE DISTRIBUCION ELEVADO NUMERO 1 EXISTENTE
TANQUE DE DISTRIBUCION ELEVADO NUMERO 3 A CONSTRUIR
POZO PROFUNDO CON BOMBA
PLANTA DE TRATAMIENTO DE AGUA POTABLE
CASETA CONTROL DE BOMBA
BODEGA
SONDEO ESTUDIO DE SUELOS 1
SONDEO ESTUDIO DE SUELOS 2
CERCA PERIMETRAL
TUBERIA PVC 4" CONDUCE AGUA CRUDA A PLANTA DE TRATAMIENTO EXISTENTE
TUBERIA PVC 3" CONDUCE AGUA TRATADA A TANQUE ELEVADO EXISTENTE
TUBERIA PVC 3" CONDUCE AGUA TRATADA A TANQUE ELEVADO A CONSTRUIR
TUBERIA PVC 3" CONDUCE AGUA TRATADA A TANQUE SUBTERRANEO