

SECCIONES TRANSVERSALES CALLE 19 ENTRE CARRERA 57 Y CARRERA 60A

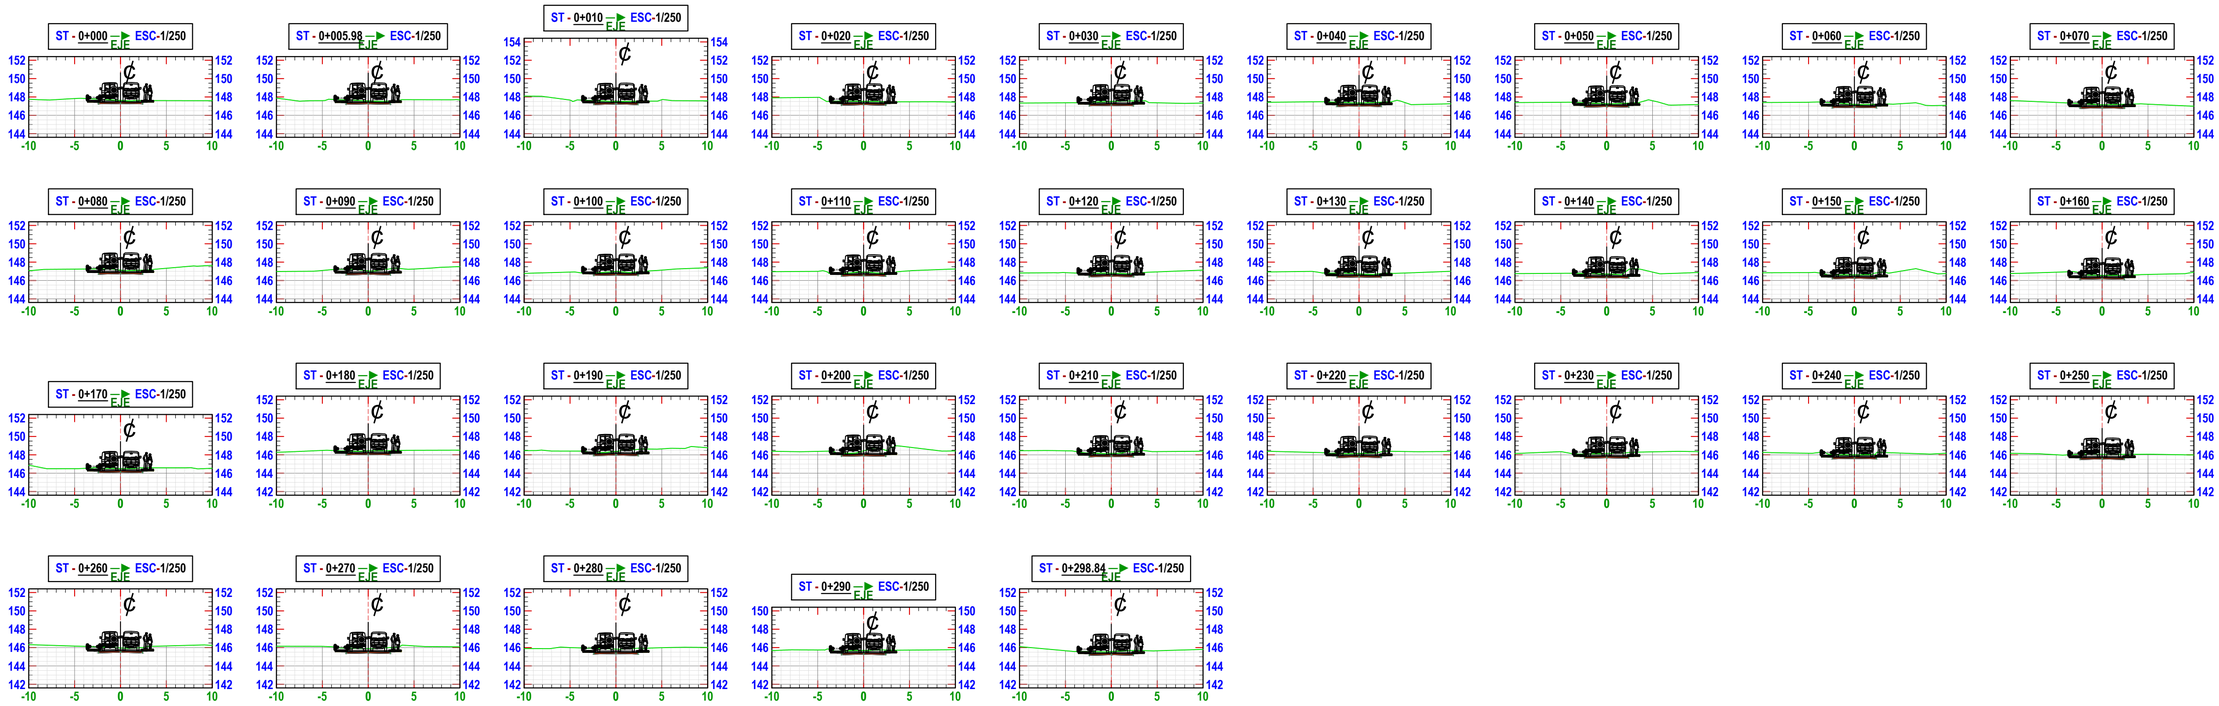

SECCIONES TRANSVERSALES CALLE 20 ENTRE CARRERA 57 Y CARRERA 60A

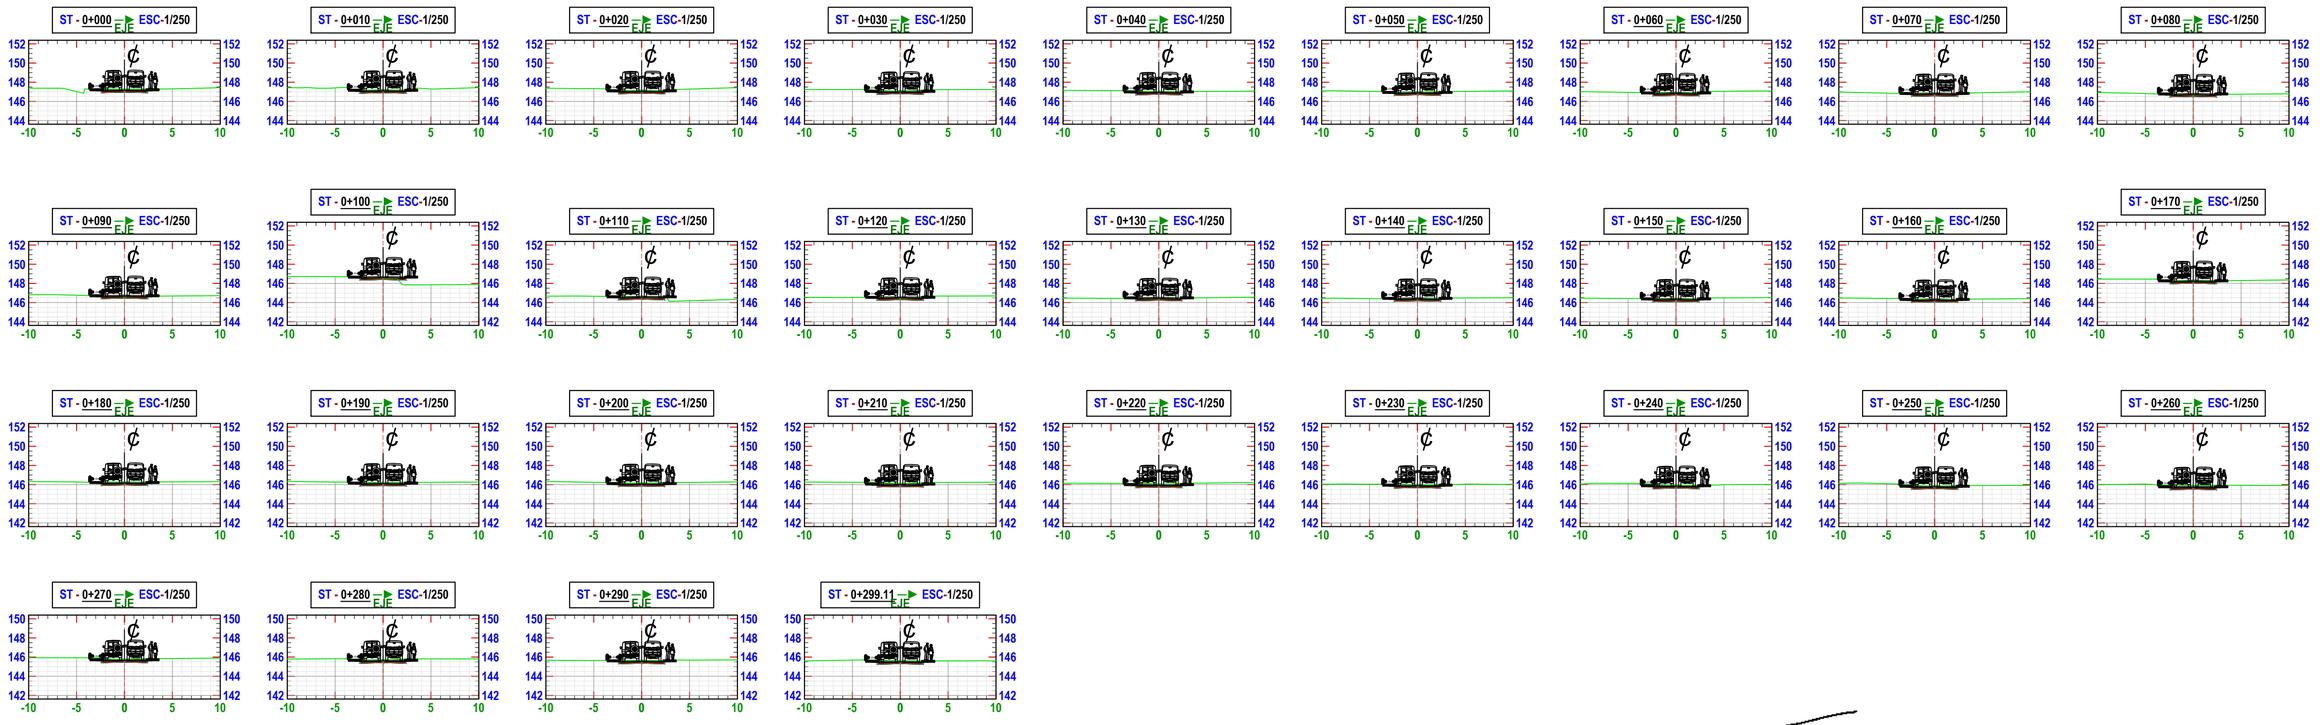

ALCALDÍA DE EL CARMEN DE BOLÍVAR

Plano:
MEJORAMIENTO DE LA MALLA VIAL URBANA PARA LA CONECTIVIDAD Y COMPETITIVIDAD DEL MUNICIPIO DE EL CARMEN DE BOLIVAR, BOLIVAR

PLANO: SECCIONES TRANSVERSALES
Calle 19 entre Carrera 57 y Carrera 60A
Calle 20 entre Carrera 57 y Carrera 60A

RESPONSABLE:
FERNANDO JOSE TORREGROZA
oficina asesora de planeación municipal
Municipio de El Carmen de Bolívar

FECHA: Febrero 2026
ESCALAS: 1:500

PLANO No. 12 DE 11