


SECCIÓN TÍPICA DE LA VÍA

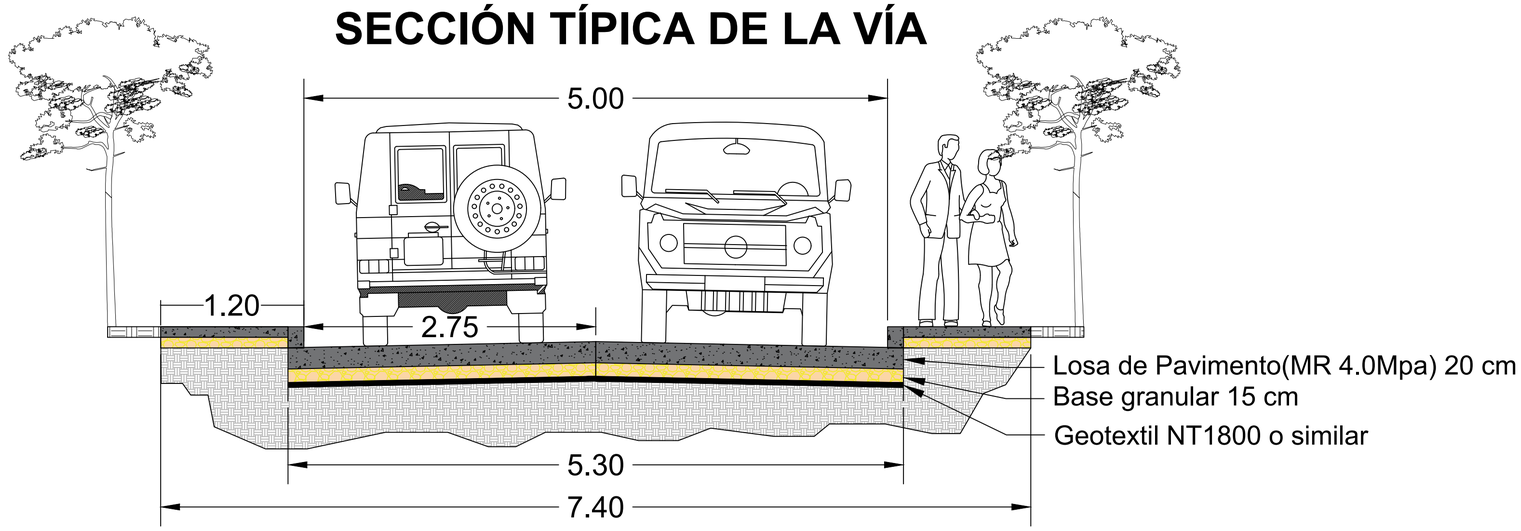


Detalle Vía: Carrera 60 entre Calle 19 y Calle 20A

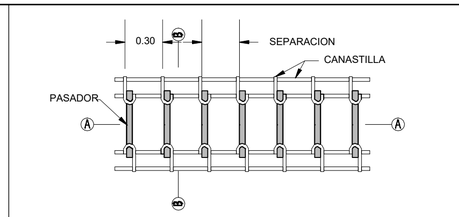

VISTA EN PLANTA

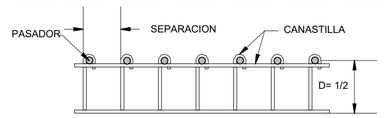

SECCIÓN A-A

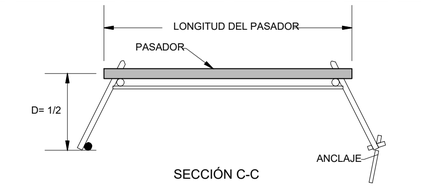


SECCIÓN C-C


D=ESPESOR DE LA LOSA

DETALLE DE LA INSTALACIÓN DE LOS PASADORES DE CARGA


CLASES DE JUNTAS EN PAVIMENTOS DE CONCRETO

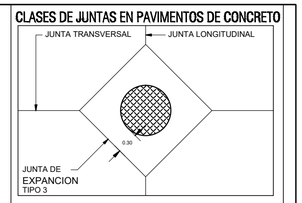


JUNTA DE EXPANSIÓN ALREDEDOR DE LAS TAPAS DE CAMARAS DE INSPECCION QUE COINCIDEN CON LA JUNTA LONGITUDINAL DEL PAVIMENTO.

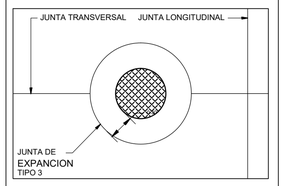


JUNTA DE EXPANSIÓN ALREDEDOR DE LAS TAPAS DE CAMARAS DE INSPECCION QUE NO COINCIDEN CON LA JUNTA LONGITUDINAL DEL PAVIMENTO.

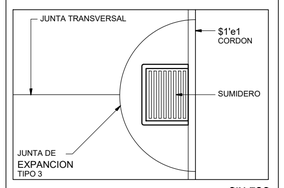

JUNTA DE EXPANSIÓN ALREDEDOR DE LOS SUMIDEROS. SIN ESC

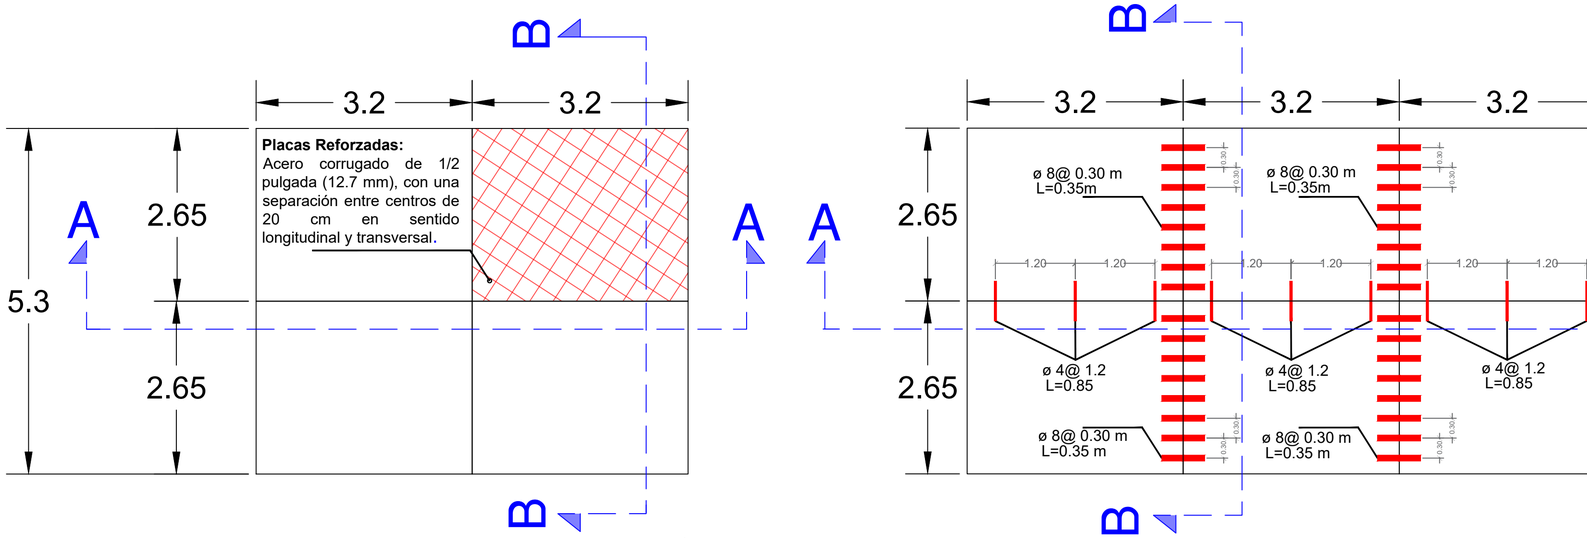


DETALLE MODULACIÓN Y REFUERZO DEL PAVIMENTO
VÍA CON ANCHO HÁBIL 5.0 m

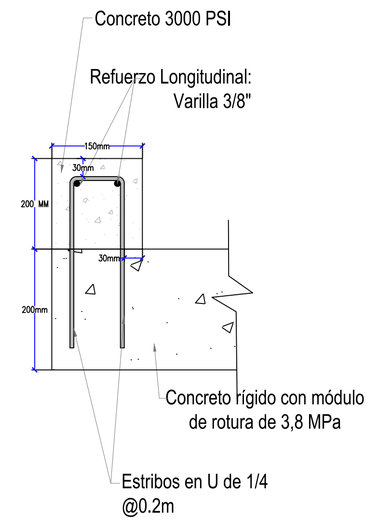


BORDILLOS VIA
ESC: 1-10

DETALLE DEL PERFIL JUNTA TRANSVERSAL

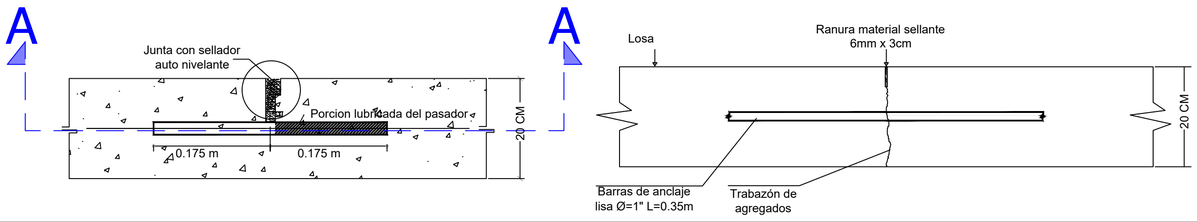

DETALLE DEL PERFIL JUNTA LONGITUDINAL

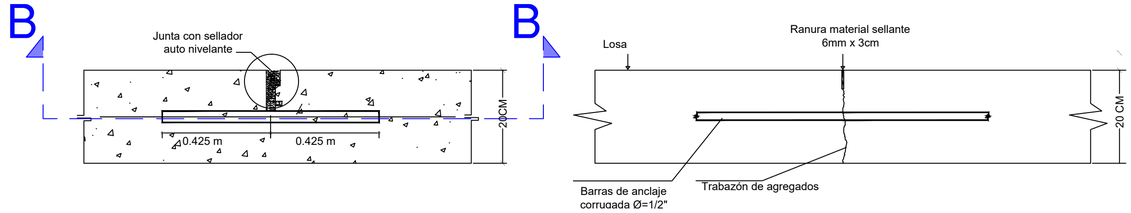

ALCALDÍA DE EL CARMEN DE BOLÍVAR

Plano:
MEJORAMIENTO DE LA MALLA VIAL URBANA PARA LA CONECTIVIDAD Y COMPETITIVIDAD DEL MUNICIPIO DE EL CARMEN DE BOLIVAR, BOLIVAR

PLANO:
Detalle Diseño de Pavimento
Carrera 60 entre Calle 19 y Calle 20A

RESPONSABLE:
LUIS EDUARDO COHEN LASCARRO
Ingeniero Civil
MP 25202-356114 CND

FECHA:
FEBRERO-2026

ESCALAS:
INDICADA

PLANO No.
05 DE 09