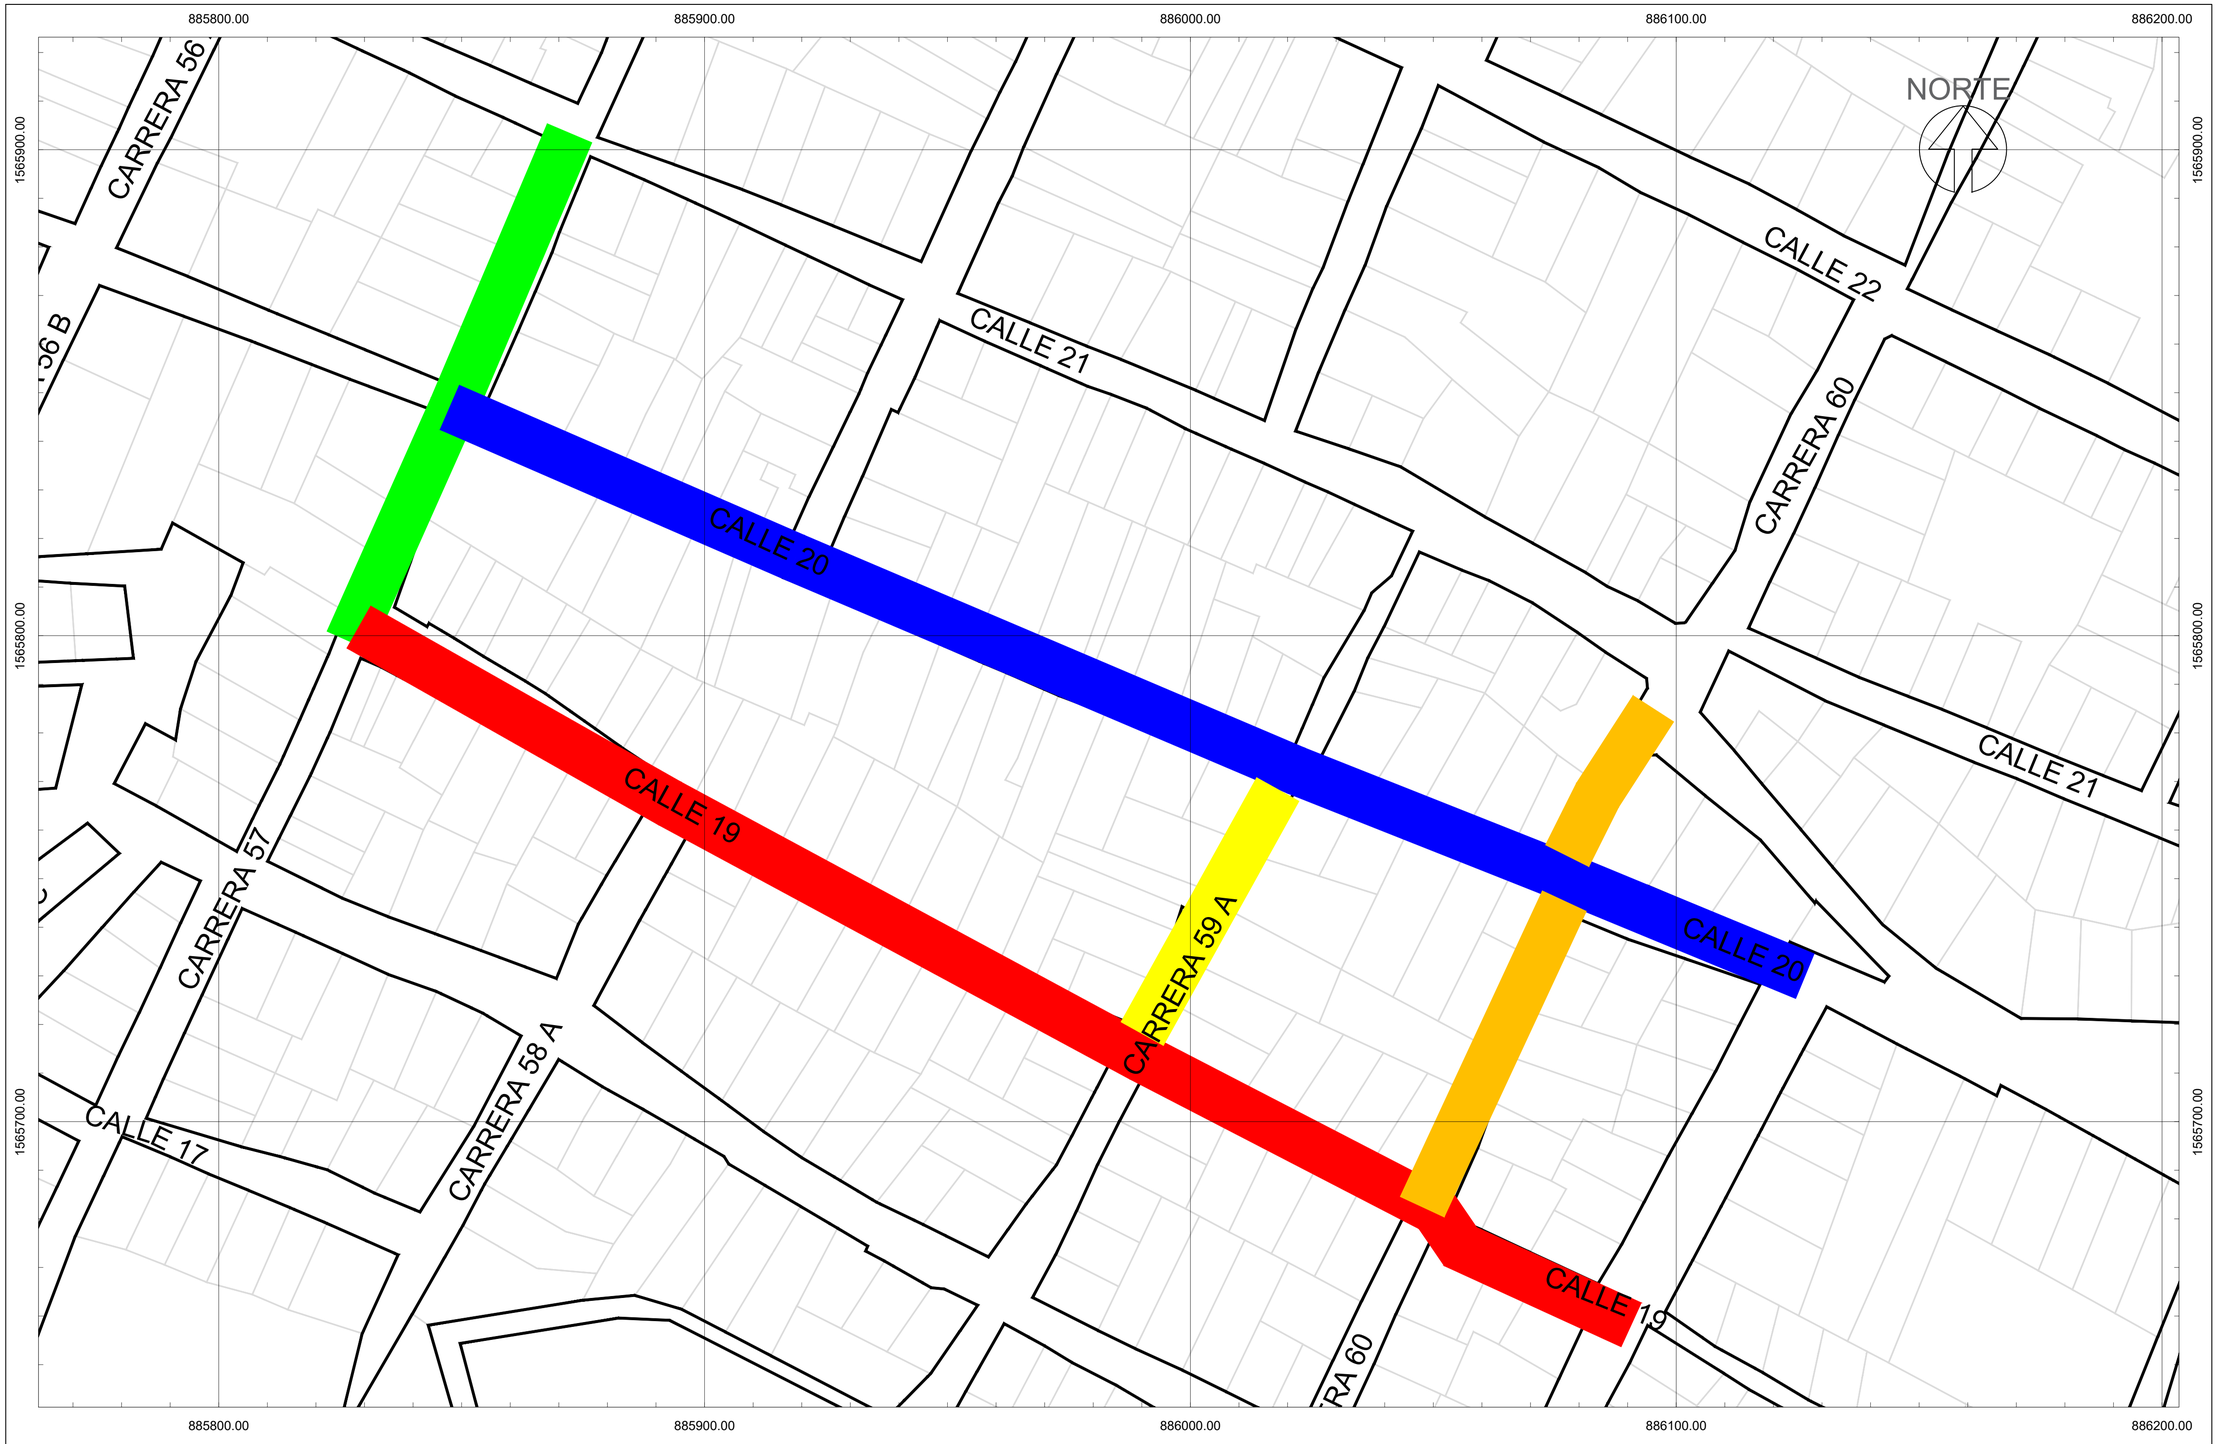


N°	N°	DIRECCION SEGÚN IGAC	LONGITUD (m)	ABSCISADO		COORDENADAS CTM12				COORDENADAS GEOGRAFICAS			
				ABSCISA INCIAL	ABSCISA FINAL	COORDENADAS INICIAL		COORDENADAS FINAL		COORDENADAS INICIAL		COORDENADAS FINAL	
						NORTE	ESTE	NORTE	ESTE	LATITUD	LONGITUD	LATITUD	LONGITUD
	6	Calle 19 entre Carrera 57 y Carrera 60A	298,8	K0+000	K0+298,8	4767726.9401m	2631775.6599m	4767988.9687m	2631632.4701m	9°42'38.67"N	75° 7'4.48"O	9°42'34.06"N	75° 6'55.85"O
	7	Calle 20 entre Carrera 57 y Carrera 60A	299,1	K0+000	K0+299,1	4767746.5072m	2631820.7000m	4768021.9101m	2631704.3017m	9°42'40.14"N	75° 7'3.84"O	9°42'36.40"N	75° 6'54.78"O
	8	Carrera 57 entre Calle 19 y Calle 21	112,0	K0+000	K0+112	4767722.5904m	2631771.6406m	4767767.8822m	2631873.9992m	9°42'38.54"N	75° 7'4.62"O	9°42'41.88"N	75° 7'3.15"O
	9	Carrera 59A entre Calle 19 y Calle 20	63,3	K0+000	K0+63,3	4767883.5790m	2631691.6053m	4767914.5549m	2631746.8170m	9°42'35.96"N	75° 6'59.32"O	9°42'37.77"N	75° 6'58.31"O
	10	Carrera 60 entre Calle 19 y Calle 20A	114,3	K0+000	K0+114,3	4767945.2865m	2631657.5334m	4767994.2447m	2631760.7263m	9°42'34.87"N	75° 6'57.29"O	9°42'38.24"N	75° 6'55.70"O
	11	Bocacalles	66,0										

ALCALDÍA DE
EL CARMEN DE BOLÍVAR

PROYECTO:
MEJORAMIENTO DE LA MALLA VIAL URBANA PARA LA CONECTIVIDAD Y COMPETITIVIDAD DEL MUNICIPIO DE EL CARMEN DE BOLIVAR, BOLIVAR

CONTENIDO:
LOCALIZACIÓN ESPECIFICA DEL PROYECTO


DEPENDENCIA:
OFICINA ASESORA DE PLANEACIÓN MUNICIPAL

RESPONSABLE:

Marcos F. Suárez
Ingeniero Civil
Profesional Universitario
Oficina Asesora de Planeación Municipal

PLANO: 03/03
ESCALA: 1:750
FECHA: Febrero 2026

REPÚBLICA DE COLOMBIA
DEPARTAMENTO DE BOLÍVAR

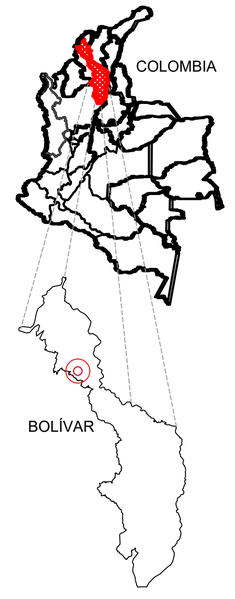

Vo.Bo.:

OBSERVACIONES:

PLANO: 03/03
ESCALA: 1:1250
FECHA: Febrero 2026

PLANO: