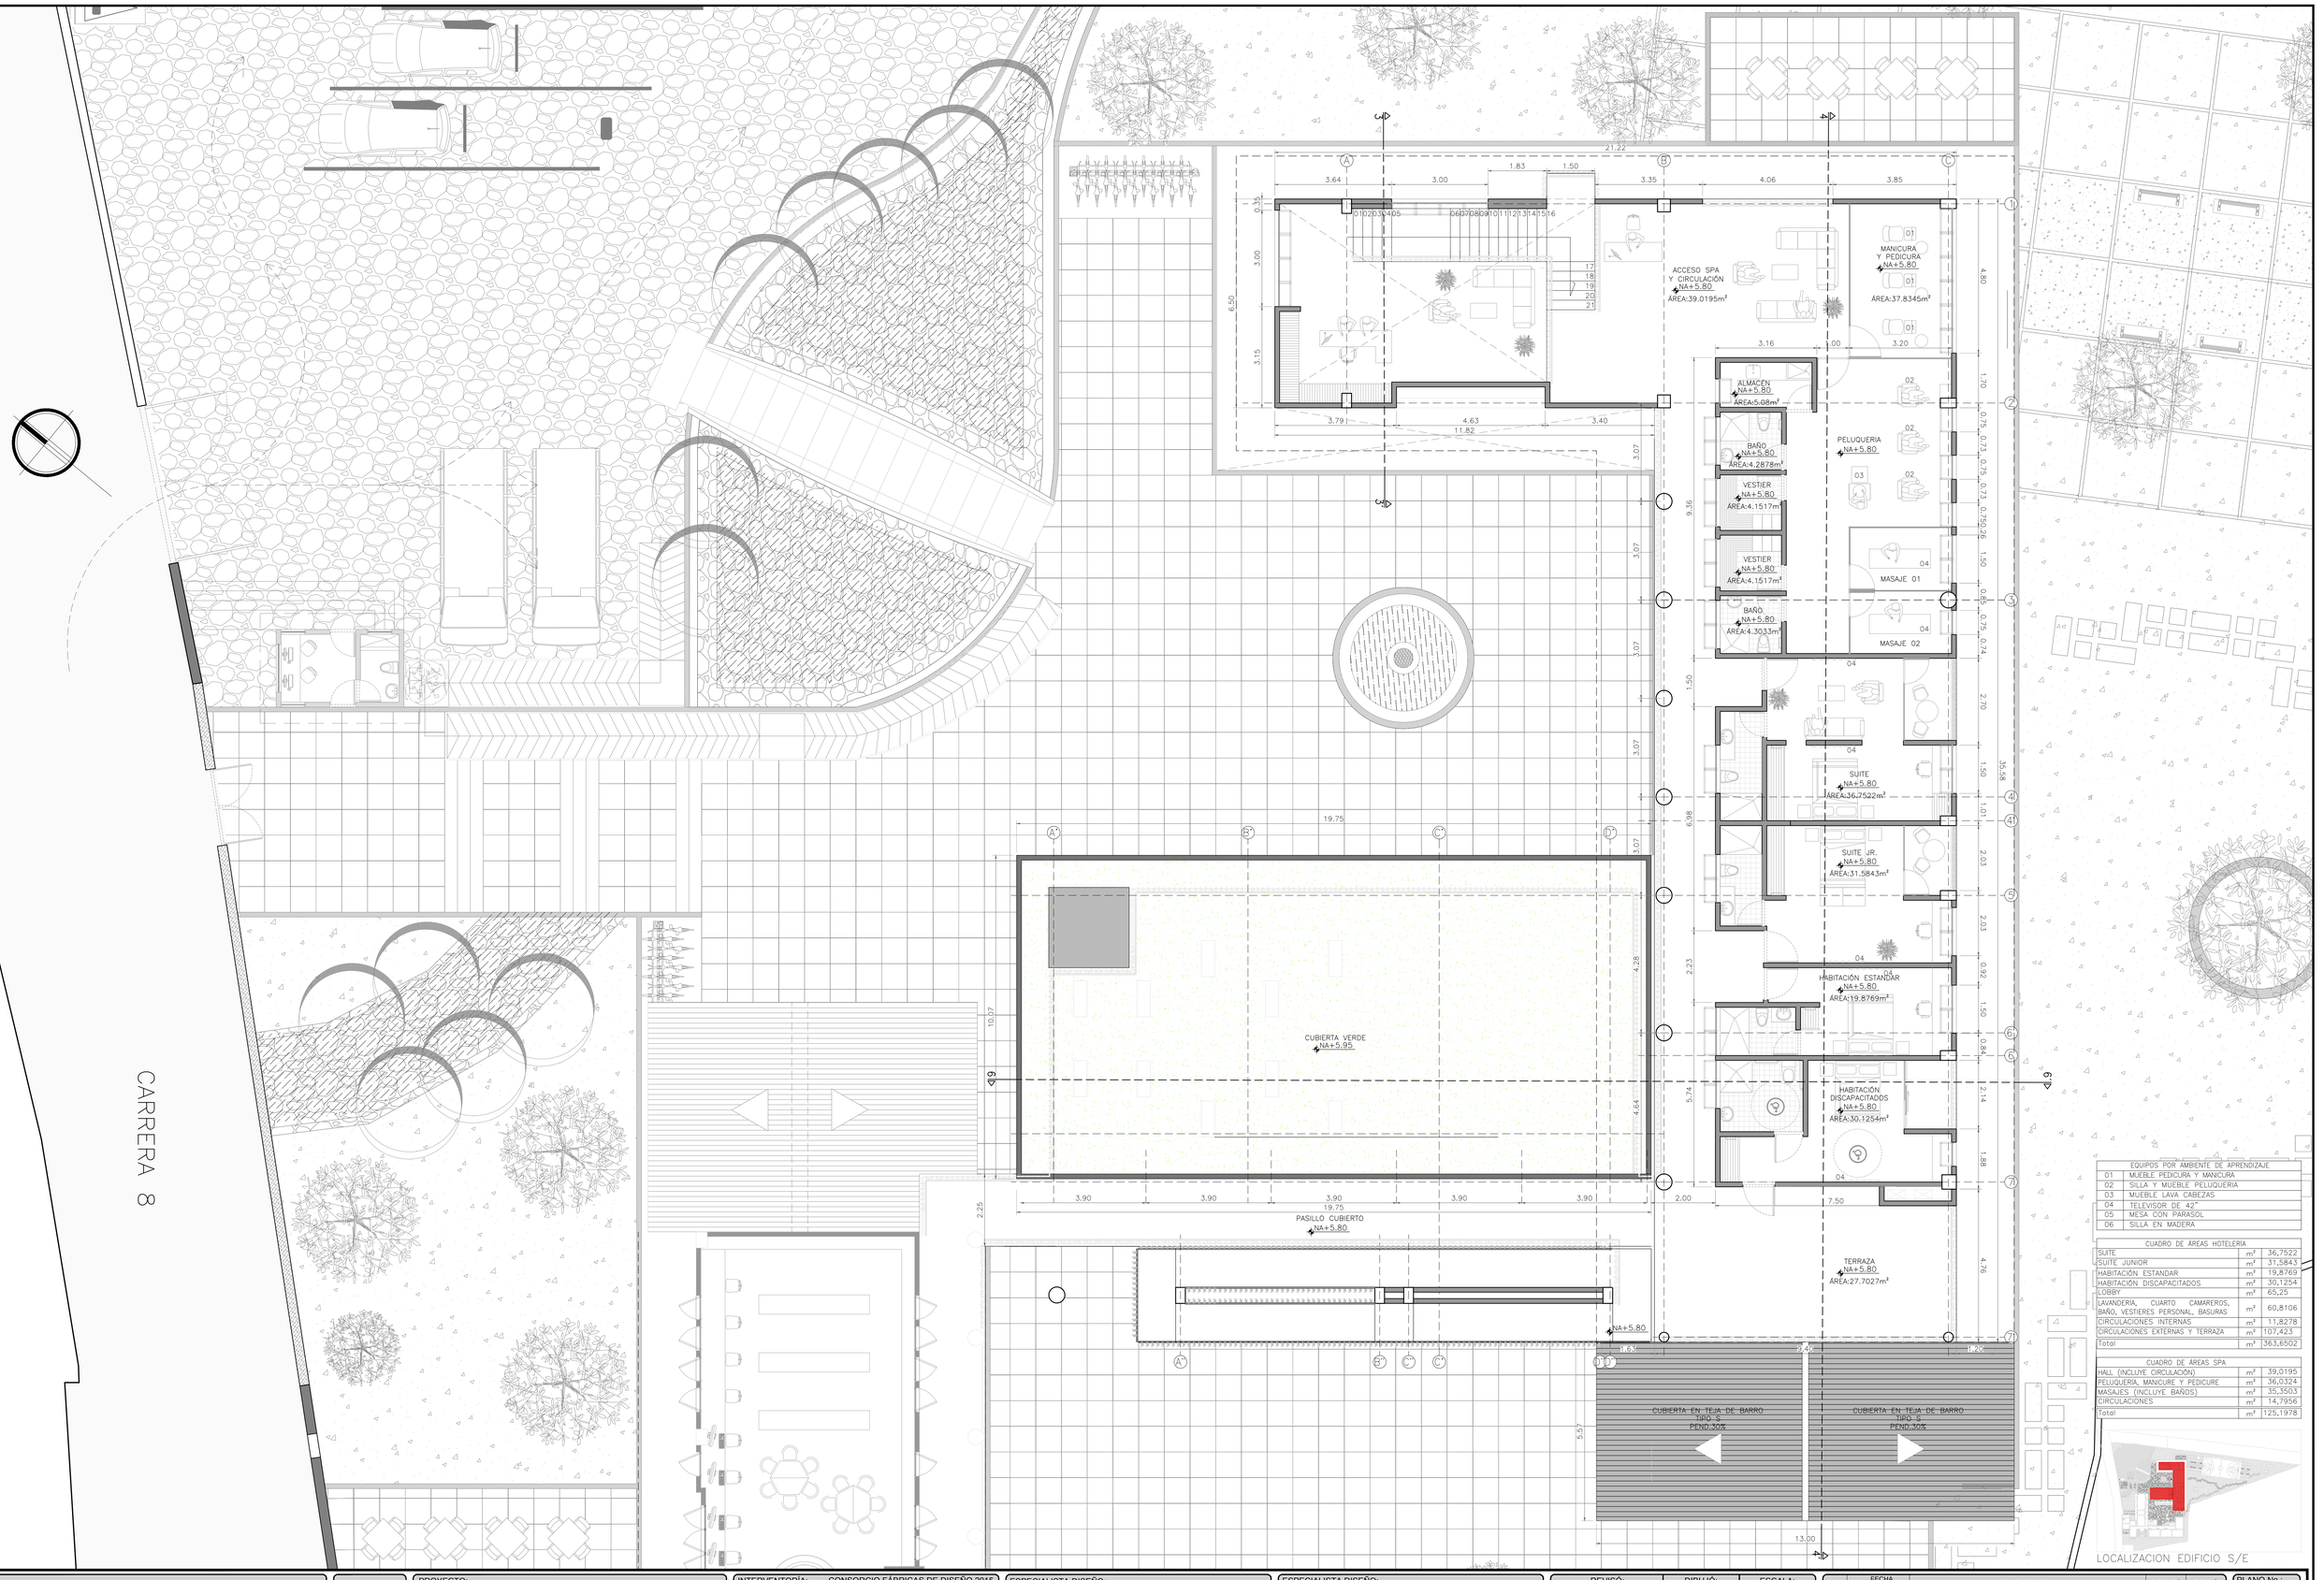


EQUIPOS POR AMBIENTE DE APRENDIZAJE	
01	MUEBLE PEDICURA Y MANICURA
02	SILLA Y MUEBLE PELUQUERIA
03	MUEBLE LAVA CABEZAS
04	TELEVISOR DE 42"
05	MESA CON PARASOL
06	SILLA EN MADERA

CUADRO DE AREAS HOTELERIA		
SUITE	m²	36,7522
SUITE JUNIOR	m²	31,5843
HABITACIÓN ESTANDAR	m²	19,8769
HABITACIÓN DISCAPACITADOS	m²	30,1254
LOBBY	m²	65,25
LAVANDERIA, CUARTO CAMAREROS, BAÑO, VESTIERES PERSONAL, BASURAS	m²	60,8106
CIRCULACIONES INTERNAS	m²	11,8278
CIRCULACIONES EXTERNAS Y TERRAZA	m²	107,423
Total	m²	363,6502

CUADRO DE AREAS SPA		
HALL (INCLUYE CIRCULACIÓN)	m²	39,0195
PELUQUERIA, MANICURE Y PEDICURE	m²	36,0324
MASAJES (INCLUYE BAÑOS)	m²	35,3503
CIRCULACIONES	m²	14,7956
Total	m²	125,1978

LOCALIZACION EDIFICIO S/E

CONSORCIO FÁBRICAS DE DISEÑO 2015

PROYECTO:
ESTUDIOS Y DISEÑOS TÉCNICOS PARA LA CONSTRUCCIÓN DE AMBIENTES DE FORMACIÓN EN EL CENTRO ESPECIALIZADO EN HOTELERÍA, TURISMO Y GASTRONOMIA
SENA VILLA DE LEYVA - BOYACÁ

INTERVENTORÍA: CONSORCIO FÁBRICAS DE DISEÑO 2015
ARQ. EDUARDO TIBANTA MAT: A255552010-1053789491
COORDINADOR CONSULTORÍA:
ARQ. RAQUEL JAIMES MAT: A76082009-16944586

ESPECIALISTA DISEÑO:
ARQ. MAURICIO SANCHEZ MAT: A70682009-16944586
ESPECIALISTA DISEÑO:
ARQ. DIANA HOYOS MAT: A17642006-24332666

ESPECIALISTA DISEÑO:
ARQ. EDWARD DUQUE MAT: A63292005-9730310
ESPECIALISTA ESTRUCTURAL:

REVISÓ: ING. MIGUEL AYALA MAT: 25202-183404 CND
DIBUJÓ: E.DUQUE
ESCALA: 1:75
CONTRATO No 2140964
CONTENIDO: ARQUITECTURA
HOTEL, GASTRONOMIA Y AULA MULTIPLE
PLANTA SEGUNDO PISO

No.	FECHA DIA	MES	AÑO	COMENTARIOS	EJECUTÓ	DIBUJÓ
1	-	-	-	EMITIDO PARA REVISIÓN CLIENTE	E.DUQUE	E.DUQUE

PLANO No.: VDL-ARQ-PL-GN 302
REVISIÓN 1