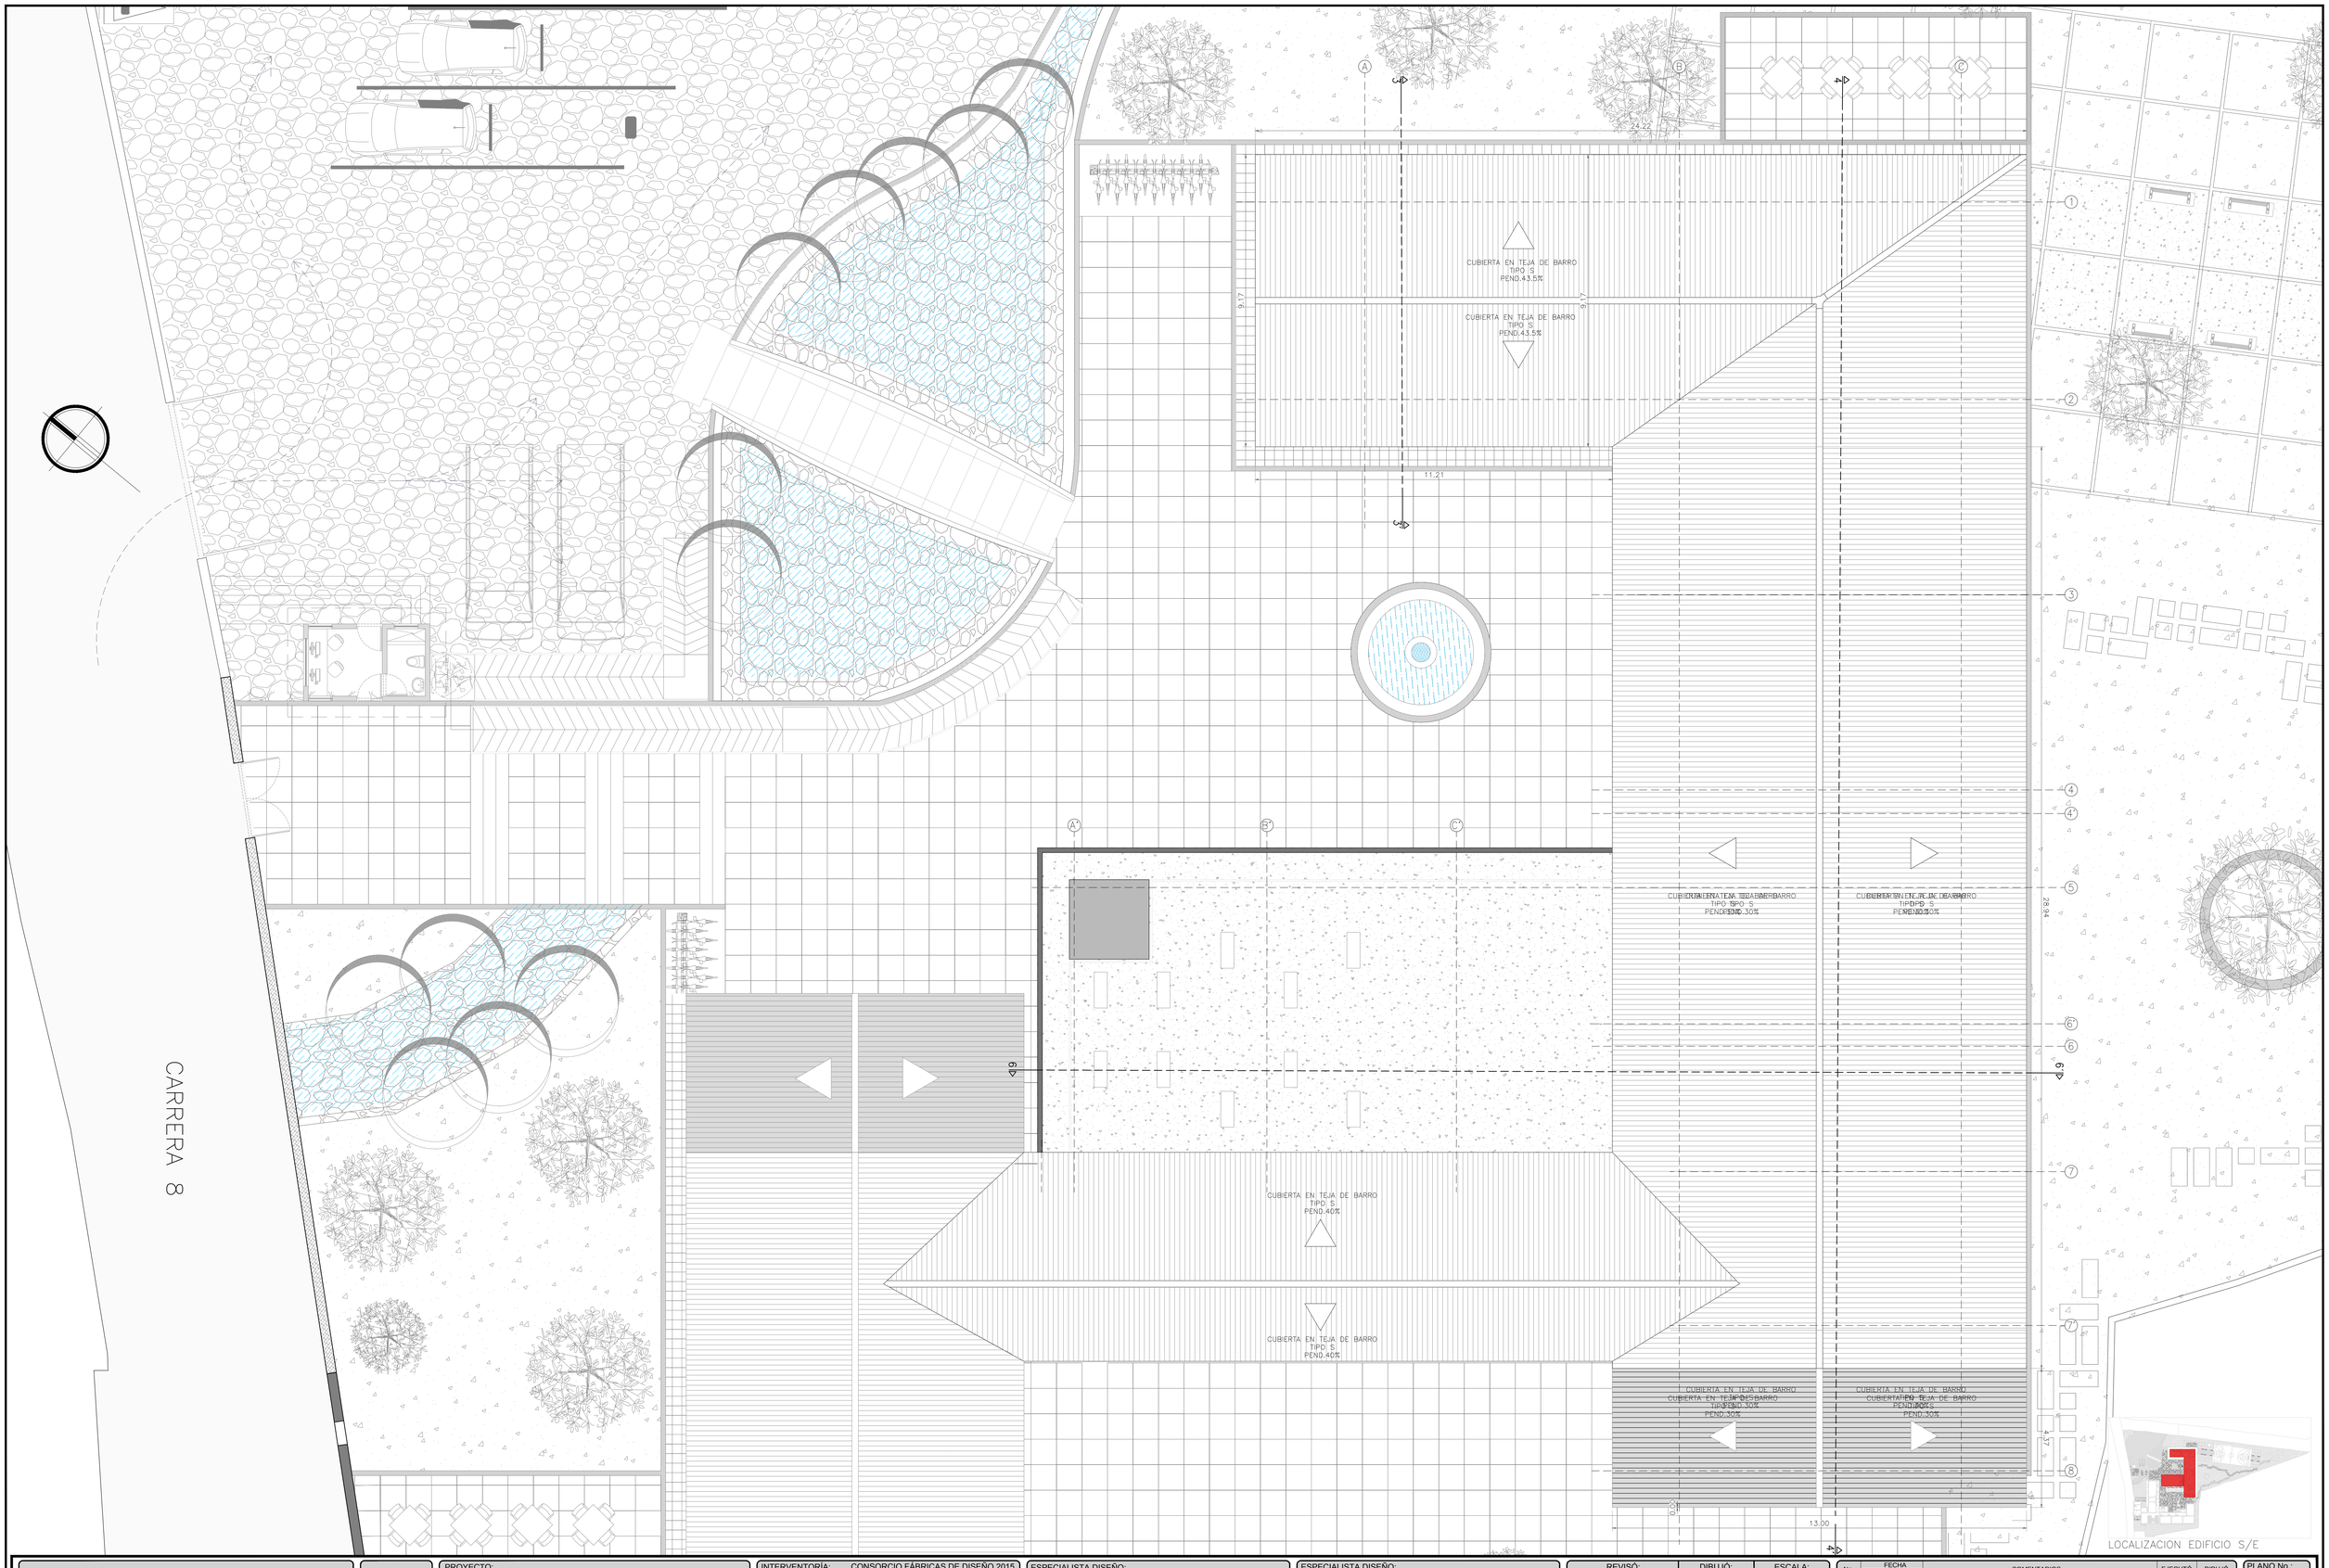


PROYECTO: ESTUDIOS Y DISEÑOS TÉCNICOS PARA LA CONSTRUCCIÓN DE AMBIENTES DE FORMACIÓN EN EL CENTRO ESPECIALIZADO EN HOTELERÍA, TURISMO Y GASTRONOMIA SENA VILLA DE LEYVA - BOYACÁ	INTERVENTORÍA: CONSORCIO FÁBRICAS DE DISEÑO 2015 ARQ. EDUARDO TIBANTA MAT: A255552010-1053789491 COORDINADOR CONSULTORÍA: ARQ. RAQUEL JAIMES MAT: A76082009-16944586	ESPECIALISTA DISEÑO: ARQ. MAURICIO SANCHEZ MAT: A70682009-16944586 ESPECIALISTA DISEÑO: ARQ. DIANA HOYOS MAT: A17642006-24332666	ESPECIALISTA DISEÑO: ARQ. EDWARD DUQUE MAT: A63292005-9730310 ESPECIALISTA ESTRUCTURAL:	REVISÓ: ING. MIGUEL AYALA MAT: 25202-183404 CND DIBUJÓ: E.DUQUE ESCALA: 1:75 CONTRATO No 2140964 CONTENIDO: ARQUITECTURA HOTEL, GASTRONOMIA Y AULA MULTIPLE PLANTA CUBIERTAS

CONSORCIO FÁBRICAS DE DISEÑO 2015

No.	FECHA DIA	MES	AÑO	COMENTARIOS	EJECUTÓ	DIBUJÓ
1	-	-	-	EMITIDO PARA REVISIÓN CLIENTE	E.DUQUE	E.DUQUE

PLANO No.: VDL-ARQ-PL-GN 303
REVISIÓN 1