
U1 CERRAMIENTO CONTRA IMPACTO H=5:00m

U2 PORTERIA Y RED BALONCESTO

U3 CARCAMO

U4 LINEAS DE DEMARCACION

U5 CANCHA MULTIPLE EN PLEXIFLOOR

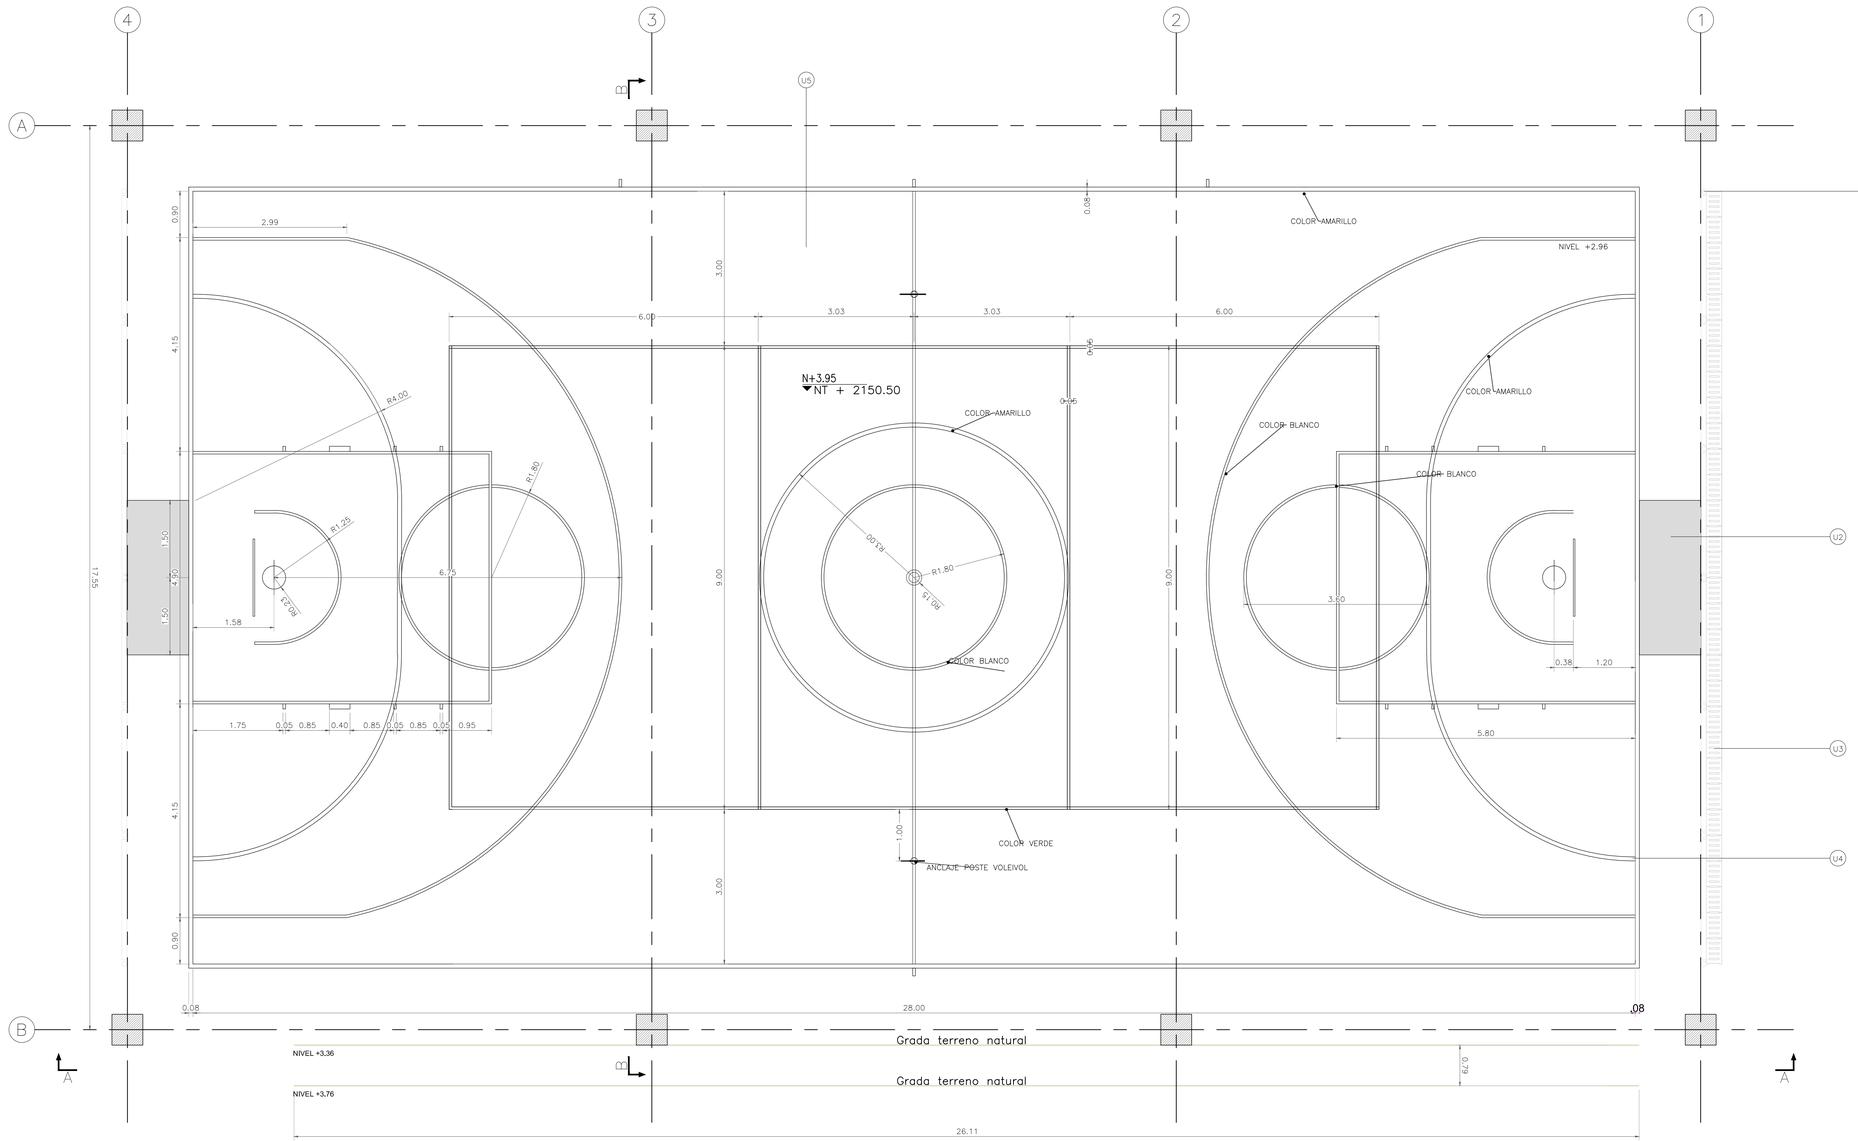

PLANTA DE CANCHA MULTIPLE

ESCALA 1:50

CONSORCIO FÁBRICAS DE DISEÑO 2015

PROYECTO:
ESTUDIOS Y DISEÑOS TÉCNICOS PARA LA CONSTRUCCIÓN DE AMBIENTES DE FORMACIÓN EN EL CENTRO ESPECIALIZADO EN HOTELERÍA, TURISMO Y GASTRONOMIA
SENA VILLA DE LEYVA - BOYACÁ

INTERVENTORÍA: CONSORCIO FÁBRICAS DE DISEÑO 2015
ARQ. EDUARDO TIBANTA MAT: A255552010-1053789491
COORDINADOR CONSULTORÍA:
ARQ. RAQUEL JAIMES MAT: A76082009-16944586

ESPECIALISTA DISEÑO:
ARQ. MAURICIO SANCHEZ MAT: A70682009-16944586
ESPECIALISTA DISEÑO:
ARQ. DIANA HOYOS MAT: A17642006-24332666

ESPECIALISTA DISEÑO:
ARQ. EDWARD DUQUE MAT: A63292005-9730310
ESPECIALISTA ESTRUCTURAL:
.

REVISÓ: ING. MIGUEL AYALA MAT: 25202-183404 CND
DIBUJÓ: DIANA HOYOS
ESCALA: 1:50
CONTRATO No 2140964
CONTENIDO: ARQUITECTURA PLANTA CANCHA -

No.	FECHA DIA	MES	AÑO	COMENTARIOS	EJECUTÓ	DIBUJÓ
1	24	06	2016	EMITIDO PARA REVISIÓN CLIENTE	DIANA HOYOS	DIANA HOYOS

PLANO No.: VDL-ARQ-PL-GN 501
REVISION 1