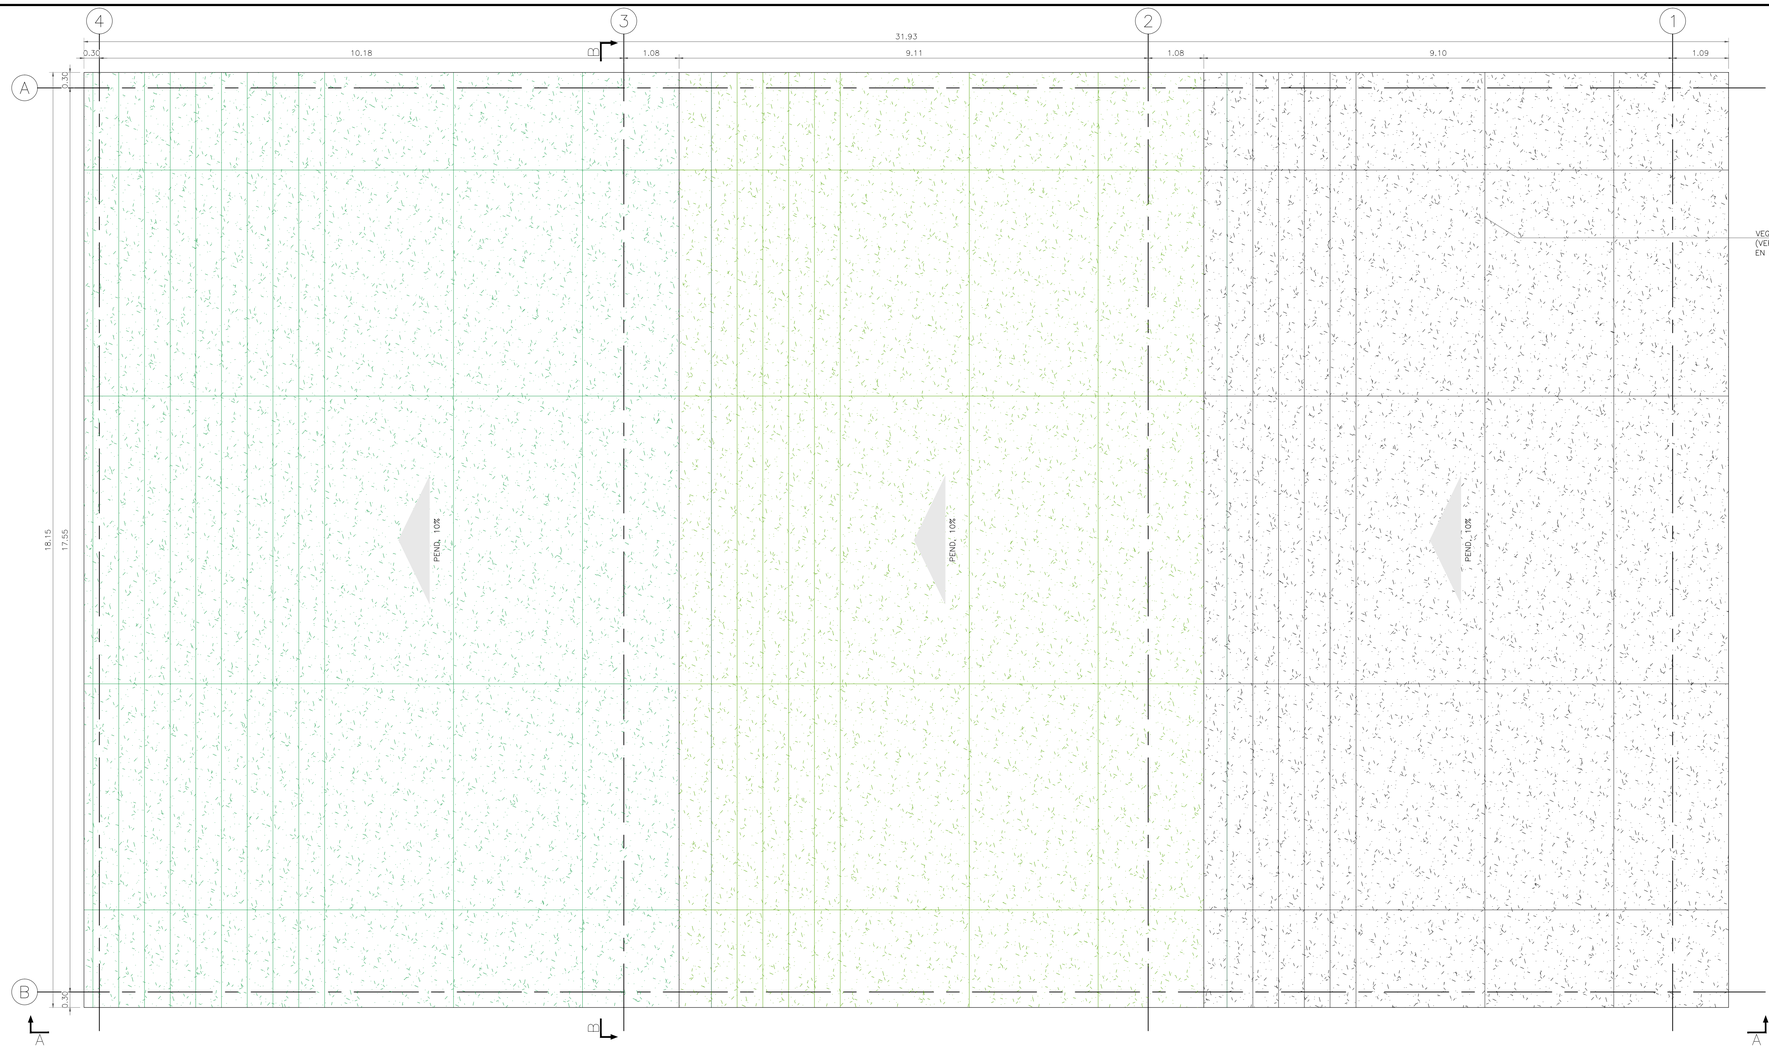
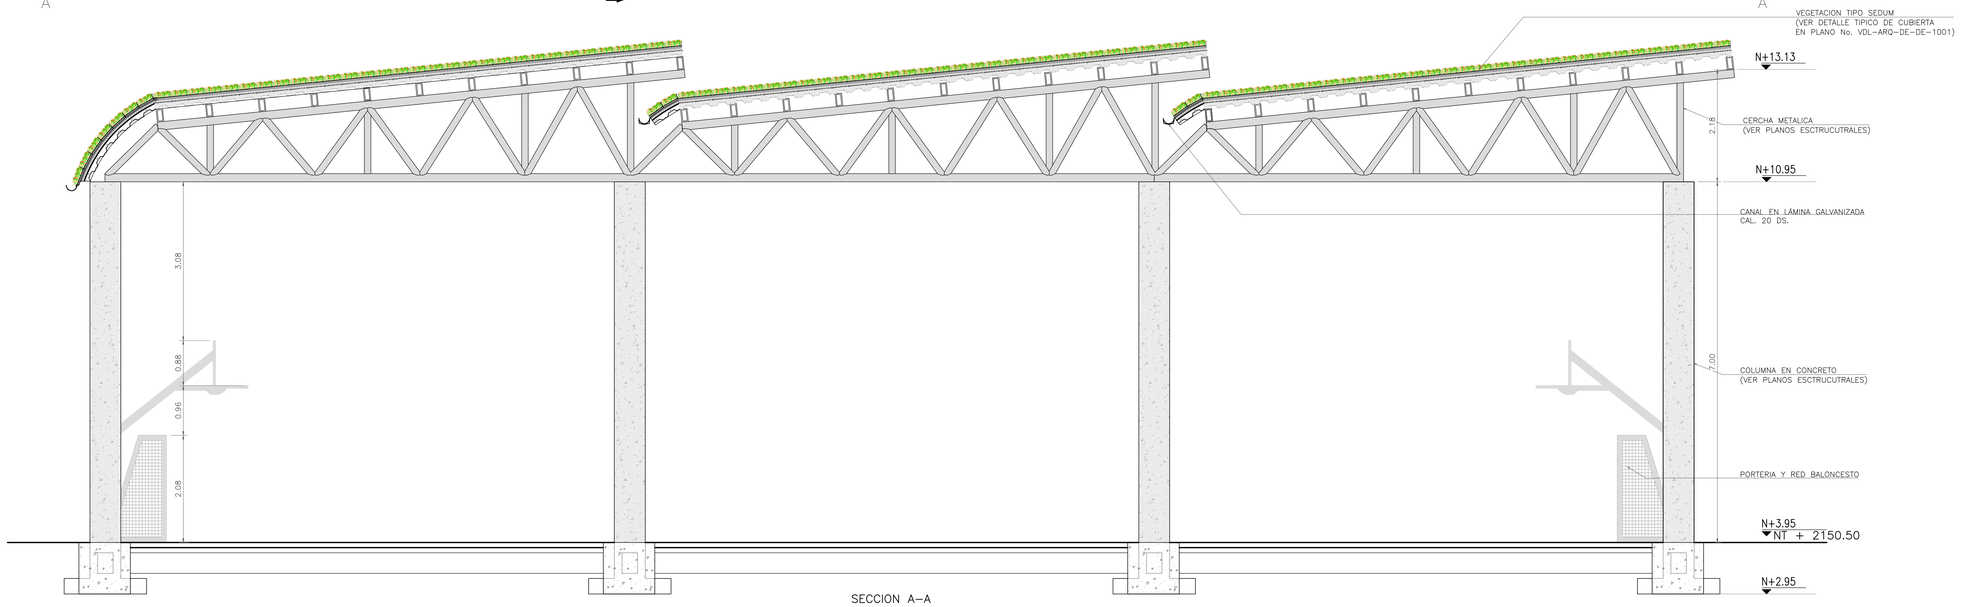



SECCION A-A
ESCALA 1:50

CONSORCIO FÁBRICAS DE DISEÑO 2015

PROYECTO:
ESTUDIOS Y DISEÑOS TÉCNICOS PARA LA CONSTRUCCIÓN DE AMBIENTES DE FORMACIÓN EN EL CENTRO ESPECIALIZADO EN HOTELERÍA, TURISMO Y GASTRONOMIA
SENA VILLA DE LEYVA - BOYACÁ

INTERVENTORÍA: CONSORCIO FÁBRICAS DE DISEÑO 2015
MAT: A255552010-1053789491 MAT: 25202-70028 CND
COORDINADOR CONSULTORÍA:
ARQ. RAQUEL JAIMES MAT: A76082009-16944586

ESPECIALISTA DISEÑO:
ARQ. MAURICIO SANCHEZ MAT: A70682009-16944586
ESPECIALISTA DISEÑO:
ARQ. DIANA HOYOS MAT: A17642006-24332666

ESPECIALISTA DISEÑO:
ARQ. EDWARD DUQUE MAT: A63292005-9730310
ESPECIALISTA ESTRUCTURAL:

REVISÓ: ING. MIGUEL AYALA MAT: 25202-183404 CND
DIBUJÓ: DIANA HOYOS
ESCALA: 1:50
CONTRATO No 2140964
CONTENIDO: ARQUITECTURA CUBIERTA CANCHA SECCION A-A

| No. | FECHA DIA | MES | AÑO | COMENTARIOS | EJECUTÓ | DIBUJÓ |
|---|---|---|---|---|---|---|
| 1 | 24 | 06 | 2016 | EMITIDO PARA REVISIÓN CLIENTE | DIANA HOYOS | DIANA HOYOS |

PLANO No.: VDL-ARQ-PL-GN 502
REVISION 1