

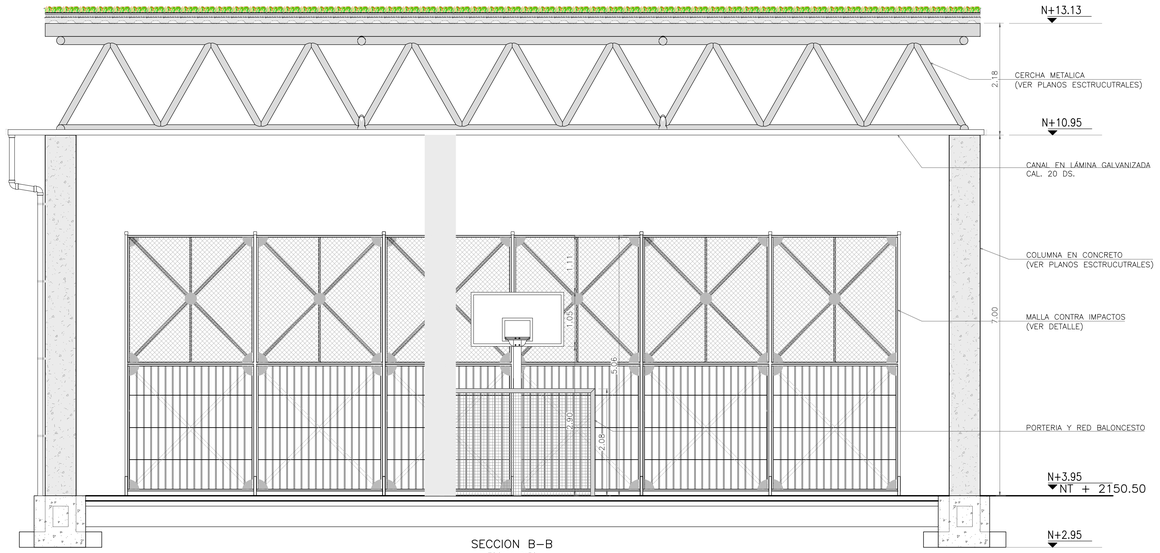



SECCION B-B
ESCALA 1:50

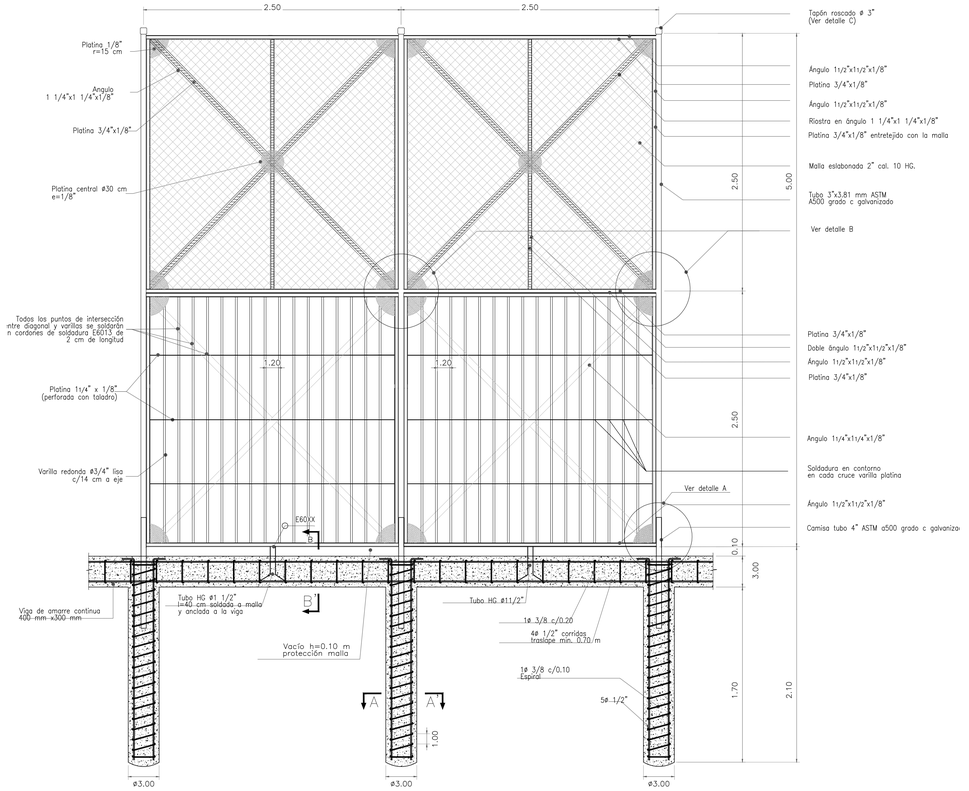


CERRAMIENTO DOBLE
ESCALA 1:25

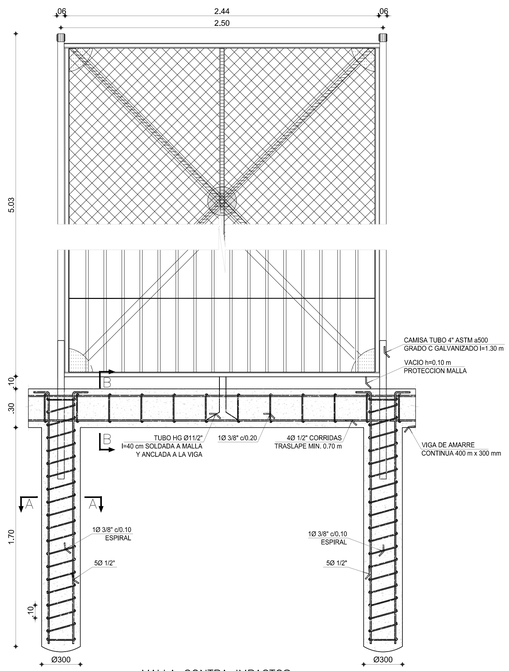


MALLA CONTRA IMPACTOS
ESCALA 1:20

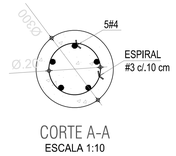


CORTE A-A
ESCALA 1:10

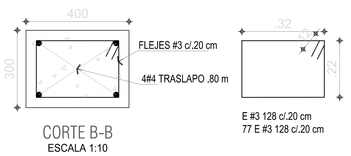


CORTE B-B
ESCALA 1:10

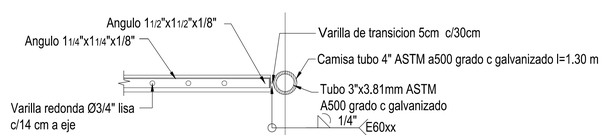


CORTE DETALLE A
ESCALA 1:10

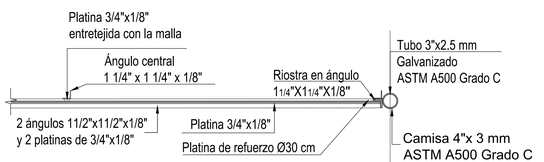

CORTE DETALLE B
ESCALA 1:10

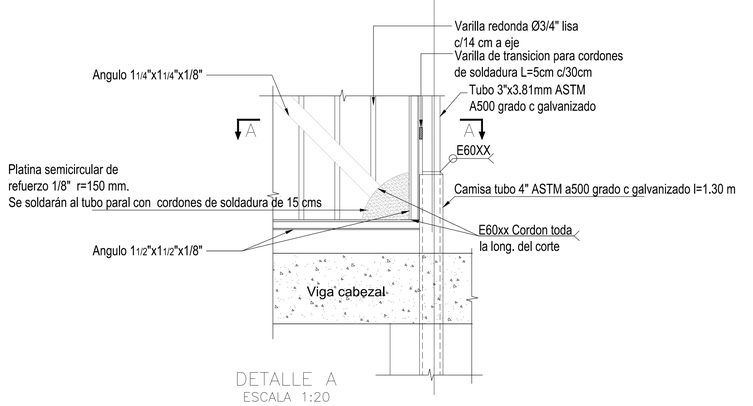

DETALLE A
ESCALA 1:20

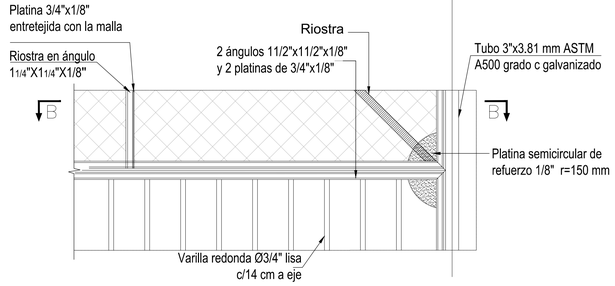

DETALLE B
ESCALA 1:20

PROYECTO: ESTUDIOS Y DISEÑOS TÉCNICOS PARA LA CONSTRUCCIÓN DE AMBIENTES DE FORMACIÓN EN EL CENTRO ESPECIALIZADO EN HOTELERÍA, TURISMO Y GASTRONOMIA SENA VILLA DE LEYVA - BOYACÁ	INTERVENTORÍA: CONSORCIO FÁBRICAS DE DISEÑO 2015 ARQ. EDUARDO TIBANTA MAT: A255552010-1053789491 COORDINADOR CONSULTORÍA: ARQ. RAQUEL JAIMES MAT: A76082009-16944586	ESPECIALISTA DISEÑO: ARQ. MAURICIO SANCHEZ MAT: A70682009-16944586 ESPECIALISTA DISEÑO: ARQ. DIANA HOYOS MAT: A17642006-24332666	ESPECIALISTA DISEÑO: ARQ. EDWARD DUQUE MAT: A63292005-9730310 ESPECIALISTA ESTRUCTURAL:

CONSORCIO FÁBRICAS DE DISEÑO 2015

REVISÓ:	DIBUJÓ:	ESCALA:
ING. MIGUEL AYALA MAT: 25202-183404 CND	DIANA HOYOS	1:50
	CONTRATO No 2140964	

CONTENIDO: ARQUITECTURA
SECCION B-B
CERRAMIENTO CONTRA IMPACTO

No.	FECHA DIA	FECHA MES	FECHA AÑO	COMENTARIOS	EJECUTÓ	DIBUJÓ
1	24	06	2016	EMITIDO PARA REVISIÓN CLIENTE	DIANA HOYOS	DIANA HOYOS

PLANO No.: VDL-ARQ-PL-GN 503
REVISIÓN 1