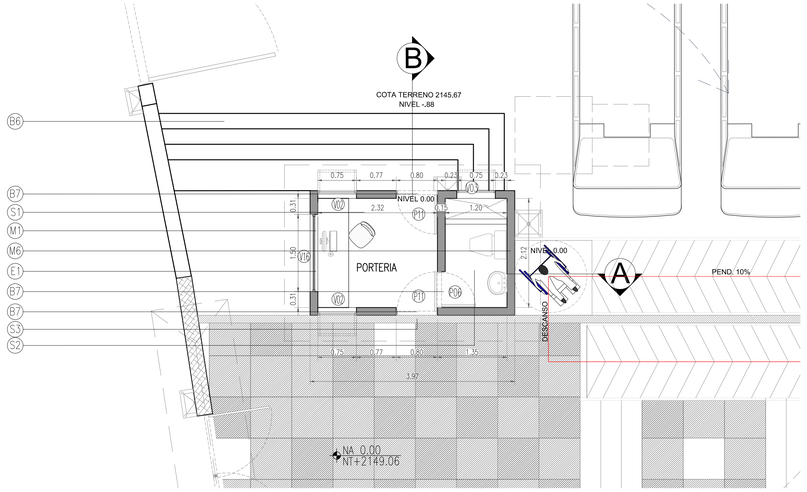


(B6) ESCALERA EN CONCRETO, ENCHAPADA EN PIEDRA TIPO BOLA VER EN PLANO DE DETALLES CONSTRUCTIVOS VDL-ARQ-DE-DE1102

(B7) BOCAPUERTA EN SAPÁN

(B8) DISPENSADOR DE JABON LIQUIDO DE 1000ml COLOR BLANCO

(B9) LAVAMANOS OVALADO BLANCO DE 48,7X42,1cm INCLUYE DESAGUE SENCILLO Y SIFÓN TIPO BOTELLA

(E1) ESTRUCTURA EN MAMPOSTERIA ESTRUCTURAL PARCIALMENTE REFORZADO, CON CUBIERTA EN MADERA ESTRUCTURAL (VER PLANOS ESTRUCTURALES).


(M1) MURO EN LADRILLO #5, ACABADO INTERIOR PAÑETE IMPERMEABILIZADO TIPO RUSTICO, PINTURA BLANCA MATE PARA EXTERIOR RESISTENTE A LA HUMEDAD Y GUARDAESCOBA EN TABLETA DE GRES DE 40x10cm, COLOR ALMENDRA; ACABADO EXTERIOR PAÑETE IMPERMEABILIZADO TIPO RUSTICO, PINTURA BLANCA MATE PARA EXTERIOR RESISTENTE A LA HUMEDAD.

(M6) MURO EN LADRILLO #5, ACABADO INTERIOR EN PAÑETE IMPERMEABILIZADO TIPO RUSTICO, PINTURA EPÓXICA BLANCA MATE, GUARDAESCOBA EN CERAMICA IMITACIÓN PIEDRA NATURAL OXIDADA h:10cm; ACABADO EXTERIOR EN PAÑETE IMPERMEABILIZADO TIPO RUSTICO, PINTURA BLANCA MATE TIPO EXTERIOR RESISTENTE A LA HUMEDAD Y ZÓCALO EN TABLETA DE GRES DE 40x10cm, COLOR ALMENDRA.

(S1) PISO EN TABLETA DE GRES DE 30x30cm COLORES SURTIDOS (TABACO, ALMENDRA, ARENA, METALIZADO), DILATACIÓN DE 1cm, SEGÚN DISEÑO ARQUITECTÓNICO.


(S2) PISO CERAMICO IMITACIÓN PIEDRA NATURAL OXIDADA DE 55.2x55.2cm INSTALACIÓN SEGUN DISEÑO ARQUITECTÓNICO.

(S3) BORDILLO EN CONCRETO PIGMENTADO (ELABORADO IN SITU)

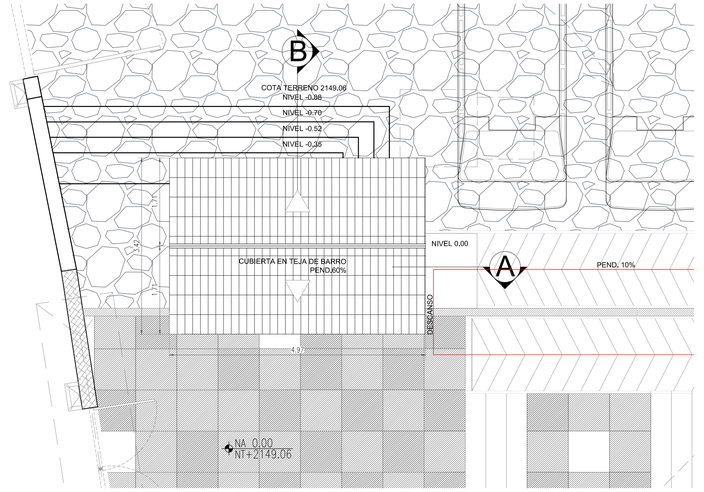


PLANTA PORTERIA
ESCALA 1:50


PLANTA CUBIERTA PORTERIA
ESCALA 1:50

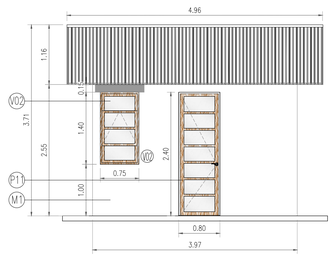


FACHADA SUR
ESCALA 1:50

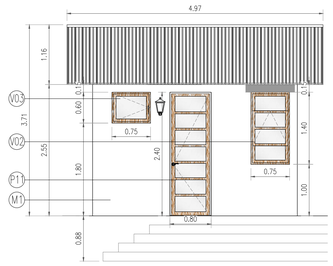

FACHADA NORTE
ESCALA 1:50

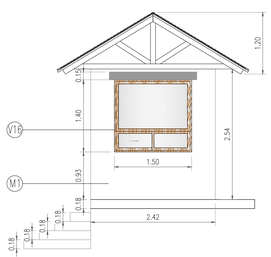

FACHADA ORIENTE
ESCALA 1:50

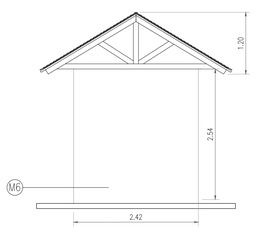


FACHADA OCCIDENTE
ESCALA 1:50

FACHADAS PORTERIA
ESCALA 1:50



CORTE A-A'
ESCALA 1:50

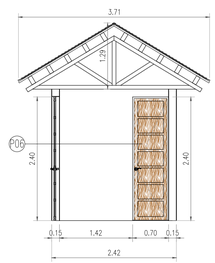

CORTE B-B'
ESCALA 1:50

CORTTES PORTERIA
ESCALA 1:50

CUADRO DE ÁREAS PORTERIA		
PORTERIA	m^2	6,16
BAÑO	m^2	3,44
Total	m^2	9,60

CONSORCIO FÁBRICAS DE DISEÑO 2015

PROYECTO:
ESTUDIOS Y DISEÑOS TÉCNICOS PARA LA CONSTRUCCIÓN DE AMBIENTES DE FORMACIÓN EN EL CENTRO ESPECIALIZADO EN HOTELERÍA, TURISMO Y GASTRONOMIA
SENA VILLA DE LEYVA - BOYACÁ

INTERVENTORÍA: CONSORCIO FÁBRICAS DE DISEÑO 2015
ING. JAIRO MARTINEZ MAT: 25202-70028 CND
COORDINADOR CONSULTORÍA:
ARQ. RAQUEL JAIMES MAT: A76082009-16944586

ESPECIALISTA DISEÑO:
ARQ. MAURICIO SANCHEZ MAT: A70682009-16944586
ESPECIALISTA DISEÑO:
ARQ. DIANA HOYOS MAT: A17642006-24332666

ESPECIALISTA DISEÑO:
ARQ. EDWARD DUQUE MAT: A63292005-9730310
ESPECIALISTA ESTRUCTURAL:
ING. NELSON ECHEVERRIA MAT: 25202-097256 CND

REVISÓ: ING. LIZETH ACOSTA MAT: 25202-249422 CND
DIBUJÓ: DIANA HOYOS
ESCALA: 1:50
CONTRATO No 2140964
CONTENIDO: ARQUITECTURA PORTERIA -

No.	FECHA DIA	MES	AÑO	COMENTARIOS	EJECUTÓ	DIBUJÓ
1	24	06	2016	EMITIDO PARA REVISIÓN CLIENTE	DIANA HOYOS	DIANA HOYOS

PLANO No.: VDL-ARQ-PL-GN 601
REVISIÓN 1