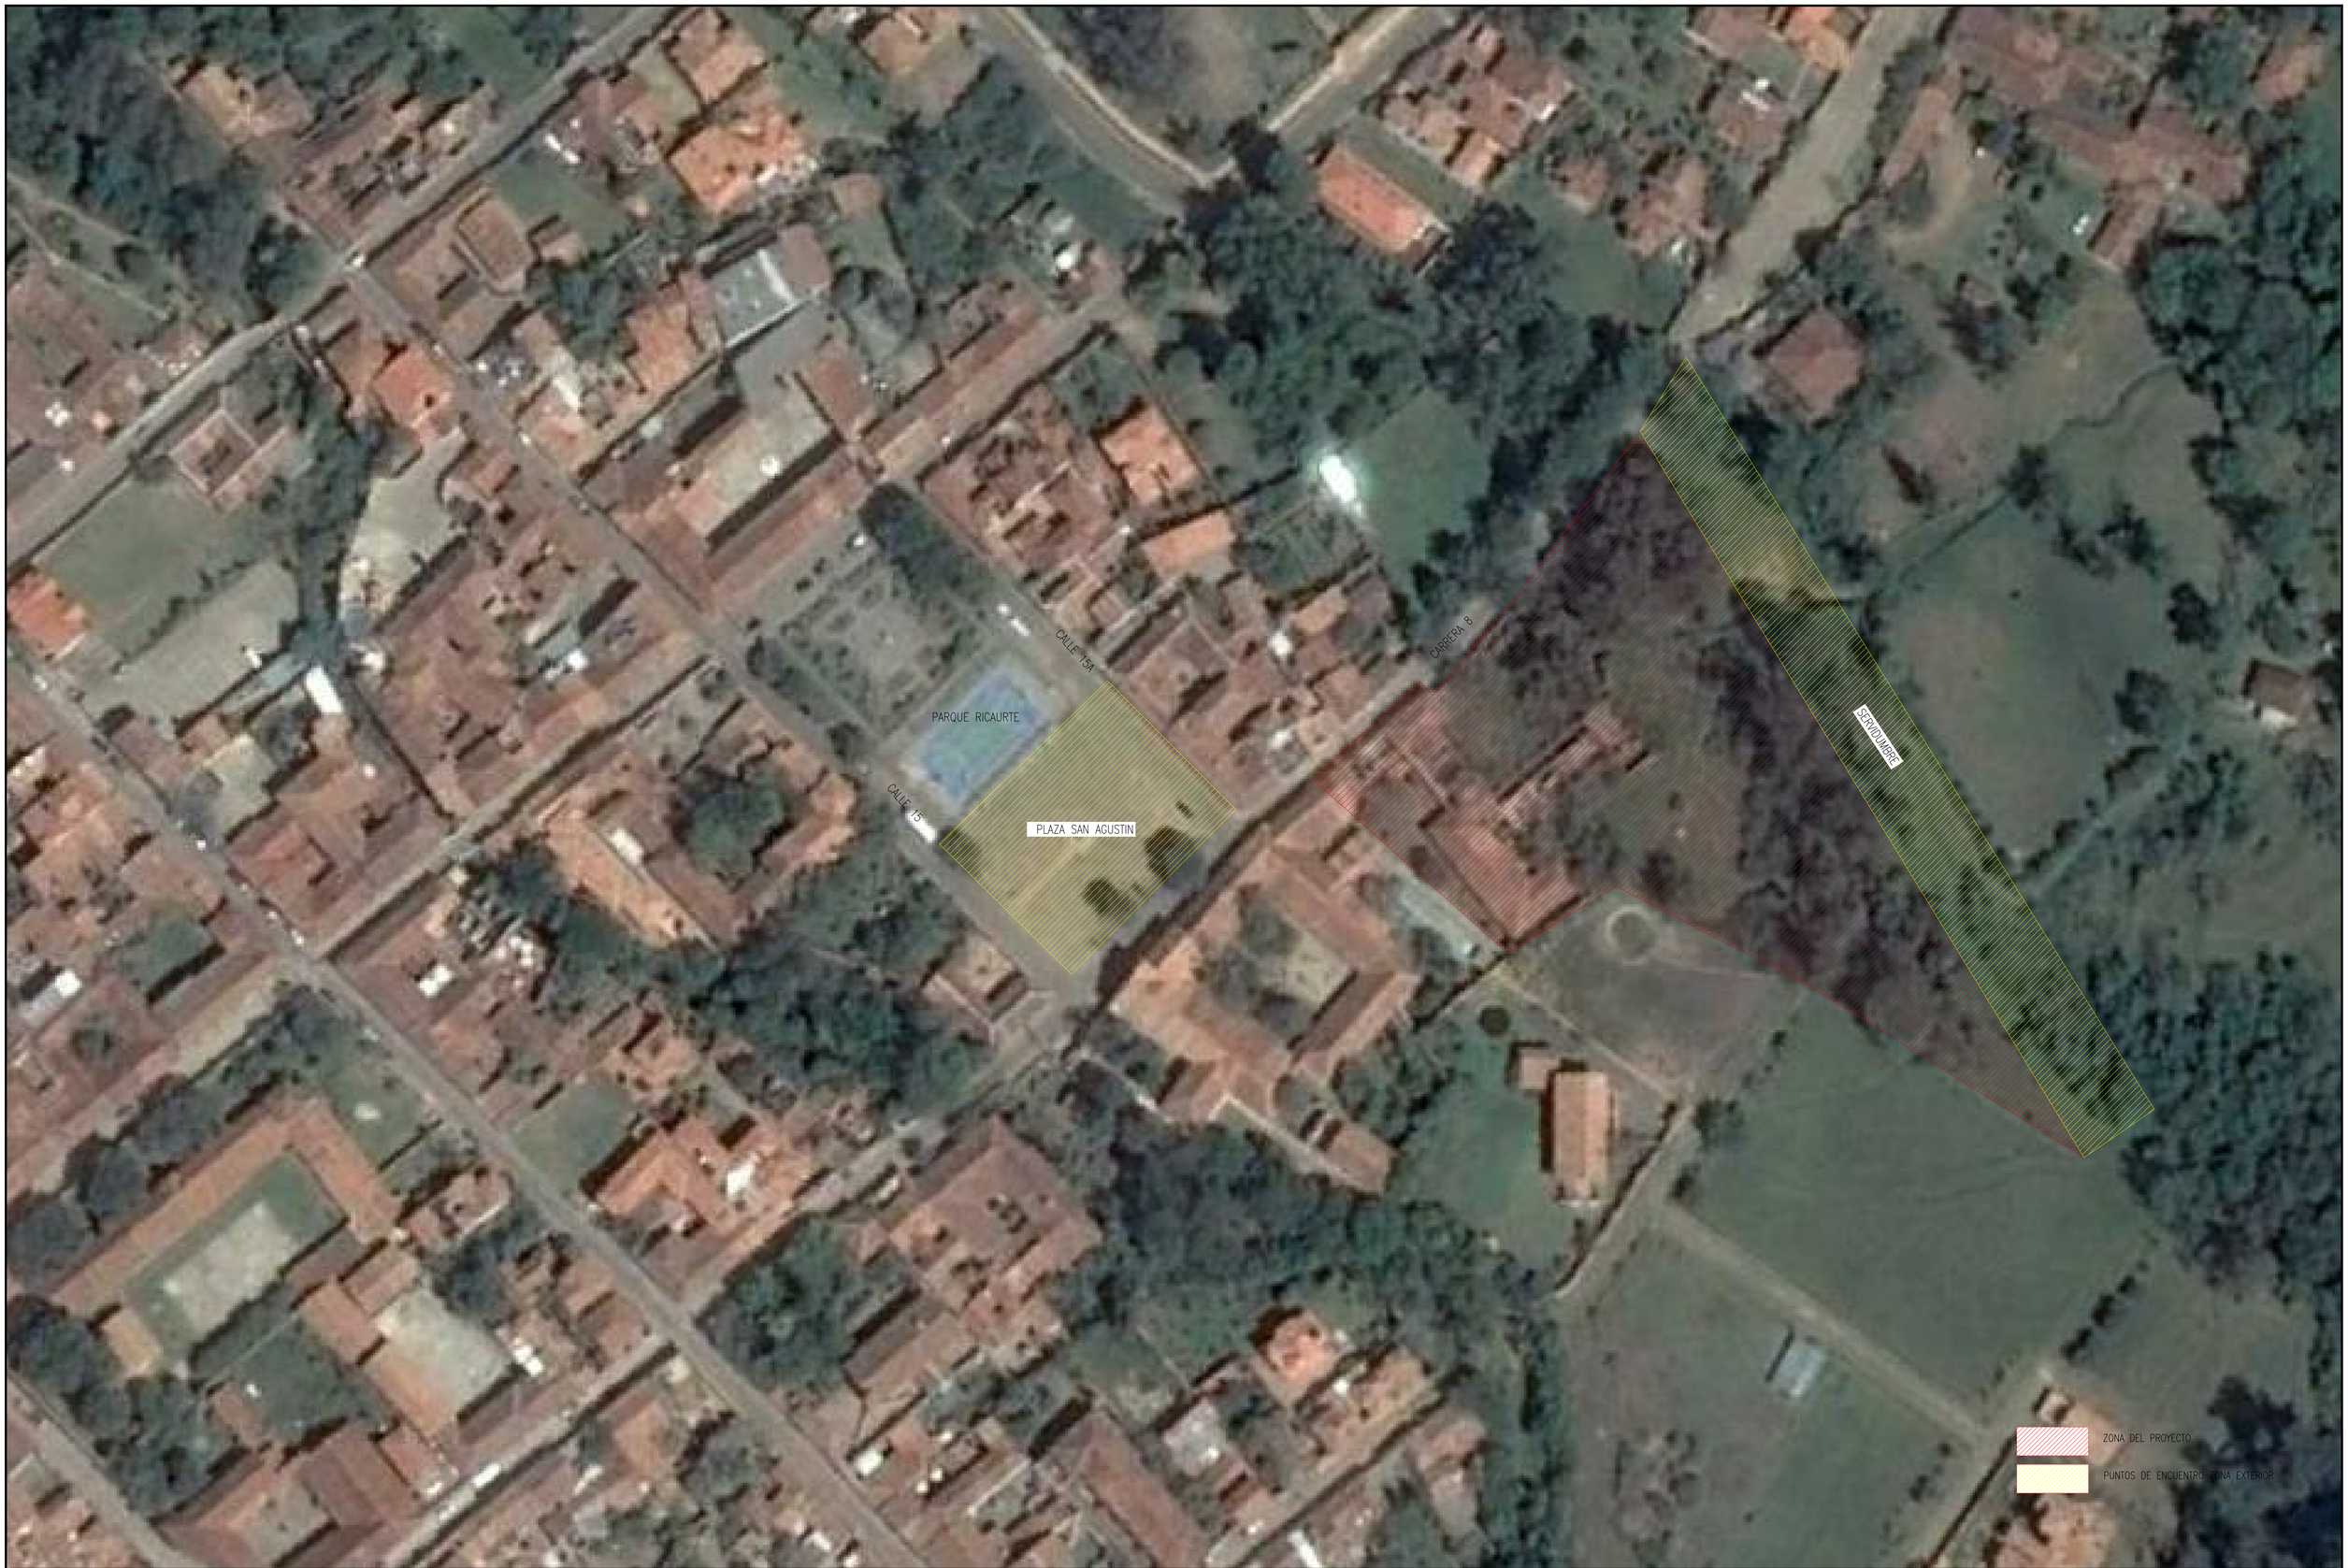


CONSORCIO FÁBRICAS DE DISEÑO 2015

PROYECTO:

ESTUDIOS Y DISEÑOS TÉCNICOS PARA LA CONSTRUCCIÓN DE AMBIENTES DE FORMACIÓN EN EL CENTRO ESPECIALIZADO EN HOTELERÍA, TURISMO Y GASTRONOMIA
SENA VILLA DE LEYVA - BOYACÁ

INTERVENTORÍA: CONSORCIO FÁBRICAS DE DISEÑO 2015

ARQ. EDUARDO TIBANTA MAT: A255552010-1053789491

COORDINADOR CONSULTORÍA:

ARQ. RAQUEL JAIMES MAT: A76082009-16944586

ESPECIALISTA DISEÑO:

ARQ. MAURICIO SANCHEZ MAT: A70682009-16944586

ESPECIALISTA DISEÑO:

ARQ. DIANA HOYOS MAT: A17642006-24332666

ESPECIALISTA DISEÑO:

ARQ. EDWARD DUQUE MAT: A63292005-9730310

ESPECIALISTA ESTRUCTURAL:

REVISÓ: ING. MIGUEL AYALA MAT: 25202-183404 CND

DIBUJÓ: E DUQUE

ESCALA: S/E

CONTRATO No 2140964

CONTENIDO:
ARQUITECTURA
RUTAS DE EVACUACIÓN
PUNTOS DE ENCUENTRO EXTERIOR

No.	FECHA DIA	MES	AÑO	COMENTARIOS	EJECUTÓ	DIBUJÓ
1	24	06	2016	EMITIDO PARA REVISIÓN CLIENTE	E DUQUE	E DUQUE

PLANO No.:
VDL-ARQ-INC-GN
1201
REVISIÓN
1