(B1) BANCA EN CONCRETO; ACABADO EN PINTURA BLANCA TIPO EXTERIOR RESISTENTE A LA HUMEDAD.

(B2) MESÓN EN MÁRMOL SEGÚN DISEÑO ARQUITECTÓNICO (VER DETALLES BAÑOS).

(B3) DIVISIÓN EN ACERO INOXIDABLE.

(B4) ESCALERAS EN MADERA DE SAPAN SEGÚN DISEÑO ESTRUCTURAL (VER PLANOS ESTRUCTURALES).

(B5) BARANDA EN MADERA DE SAPAN SEGÚN DISEÑO ARQUITECTÓNICO (VER PLANOS DE DETALLE).

(B6) ESCALERA EN CONCRETO SEGÚN DISEÑO ESTRUCTURAL (VER PLANOS ESTRUCTURALES), ENCHAPADA EN TABLA DE SAPAN e:1.5cm SEGÚN DISEÑO ARQUITECTÓNICO (VER PLANOS DE DETALLE).

(B7) BOCAPUERTA EN SAPÁN

(B8) RAMPA EN CONCRETO CEPILLADO SEGÚN DISEÑO ESTRUCTURAL (VER PLANOS ESTRUCTURALES).

(B9) BARANDA EN MADERA DE SAPAN SEGÚN DISEÑO ARQUITECTÓNICO (VER PLANOS DE DETALLE).

(B10) DINTEL NO ESTRUCTURAL EN MADERA DE SAPÁN.

(B11) LISTON EN MADERA SAPAN DE 15CM

(B12) BANCA EN MADERA

(B13) DIVISIÓN ITERIOR EN MADERA DE SAPÁN Y VIDRIO SEGÚN DISEÑO ARQUITECTÓNICO.

(B14) LUCARNA DE 41CM X 1.12CM, ESTRUCTURA EN CONCRETO IMPERMEABILIZADO SEGUN PLANOS ESTRUCTURALES, ACABADO INTERIOR EN PAÑETE IMPERMEABILIZADO TIPO RUSTICO Y PINTURA COLOR BLANCO TIPO MATE PARA EXTERIORES RESISTENTE A LA HUMEDAD Y VIDRIO TEMPLADO DE TRAFICO PEATONAL Y ESTRUCTURA EN ALUMINIO .

(C1) CUBIERTA EN TEJA DE BARRO TIPO "S" SEGÚN DISEÑO ARQUITECTÓNICO.

(C2) CUBIERTA EXISTENTE EN TEJA DE BARRO.

(C3) CIELO RASO EN SUPER BOARD DE 6 MM MASILLADO Y PINTADO COLOR BLANCO MATE.

(C4) ESPEJO DE AGUA.

(C5) LOSA EN CONCRETO IMPERMEABILIZADO SEGÚN DISEÑO ESTRUCTURAL.

(C6) FLANCHE METÁLICO.

(E1) ESTRUCTURA EN CONCRETO SEGÚN DISEÑO ESTRUCTURAL (VER PLANOS ESTRUCTURALES).

(E2) COLUMNA NO ESTRUCTURAL, ACABADO EN PAÑETE IMPERMEABILIZADO TIPO RUSTICO, PINTURA BLANCA PARA EXTERIOR RESISTENTE A LA HUMEDAD Y ZOCALO EN LAJA DE PIEDRA COLOR AMARILLO h:1mt.

(E4) PANTALLA ESTRUCTURAL, ACABADO EN PAÑETE IMPERMEABILIZADO TIPO RUSTICO, PINTURA BLANCA MATE TIPO EXTERIOR RESISTENTE A LA HUMEDAD (VER PLANOS ESTRUCTURALES).

(E5) DINTEL EN CONCRETO.

(M1) MURO EN LADRILLO #5, ACABADO INTERIOR PAÑETE IMPERMEABILIZADO TIPO RUSTICO, PINTURA BLANCA MATE PARA EXTERIOR RESISTENTE A LA HUMEDAD Y ZÓCALO EN TABLETA DE GRES DE 40x10cm, COLOR ALMENDRA; ACABADO EXTERIOR PAÑETE IMPERMEABILIZADO TIPO RUSTICO, PINTURA BLANCA MATE PARA EXTERIOR RESISTENTE A LA HUMEDAD Y ZÓCALO EN LAJA DE PIEDRA COLOR AMARILLO h:1mt.

(M2) MURO EN LADRILLO #5, ACABADO A DOS CARAS EN PAÑETE IMPERMEABILIZADO TIPO RUSTICO, PINTURA BLANCA MATE PARA EXTERIOR RESISTENTE A LA HUMEDAD Y ZÓCALO EN TABLETA DE GRES DE 40x10cm, COLOR ALMENDRA.

(M3) MURO EN LADRILLO #5, ACABADO INTERIOR PAÑETE IMPERMEABILIZADO TIPO RUSTICO, PINTURA BLANCA MATE PARA EXTERIOR RESISTENTE A LA HUMEDAD, ENCHAPE COLOR BLANCO MATE DE 30.5x20.5cm INSTALADO VERTICAL h: 1.80mt (SEGÚN DETALLES ARQUITECTÓNICOS); ACABADO EXTERIOR PAÑETE IMPERMEABILIZADO TIPO RUSTICO, PINTURA BLANCA PARA EXTERIOR RESISTENTE A LA HUMEDAD Y ZÓCALO EN LAJA DE PIEDRA COLOR AMARILLO h:1mt.

(M5) MURO EN LADRILLO #5, ACABADO INTERIOR EN PAÑETE IMPERMEABILIZADO TIPO RUSTICO, PINTURA EPÓXICA BLANCA MATE Y ZÓCALO EN TABLETA DE GRES DE 40x10cm, COLOR ALMENDRA; ACABADO EXTERIOR EN PAÑETE IMPERMEABILIZADO TIPO RUSTICO, PINTURA BLANCA MATE TIPO EXTERIOR RESISTENTE A LA HUMEDAD Y ZÓCALO EN TABLETA DE GRES DE 40x10cm, COLOR ALMENDRA.

(M6) MURO EN LADRILLO #5, ACABADO INTERIOR EN PAÑETE IMPERMEABILIZADO TIPO RUSTICO, PINTURA EPÓXICA BLANCA MATE, ENCHAPE COLOR BLANCO MATE DE 30.5x20.5cm INSTALADO VERTICALMENTE h:1.80mts (SEGÚN DETALLE ARQUITECTÓNICO) Y ZÓCALO EN CERAMICA IMITACIÓN PIEDRA NATURAL OXIDADA h:10cm; ACABADO EXTERIOR EN PAÑETE IMPERMEABILIZADO TIPO RUSTICO, PINTURA BLANCA MATE TIPO EXTERIOR RESISTENTE A LA HUMEDAD Y ZÓCALO EN TABLETA DE GRES DE 40x10cm, COLOR ALMENDRA.

(M7) MURO EN LADRILLO #5, ACABADO INTERIOR EN PAÑETE IMPERMEABILIZADO TIPO RUSTICO, PINTURA EPÓXICA BLANCA MATE, ENCHAPE COLOR BLANCO MATE DE 30.5x20.5cm INSTALADO VERTICALMENTE h:1.80mts (SEGÚN DETALLE ARQUITECTÓNICO) Y ZÓCALO EN CERAMICA IMITACIÓN PIEDRA NATURAL OXIDADA h:10cm; ACABADO EXTERIOR EN PAÑETE IMPERMEABILIZADO TIPO RUSTICO, PINTURA BLANCA MATE TIPO EXTERIOR RESISTENTE A LA HUMEDAD Y ZÓCALO EN LAJA DE PIEDRA COLOR AMARILLO h:1mt.

(M8) MURO EN LADRILLO #5, ACABADO INTERIOR EN PAÑETE IMPERMEABILIZADO TIPO RUSTICO, PINTURA EPÓXICA BLANCA MATE, ENCHAPE COLOR BLANCO MATE DE 30.5x20.5cm INSTALADO VERTICALMENTE h:1.80mts Y ZÓCALO EN TABLETA DE GRES DE 40x10cm, COLOR ALMENDRA; ACABADO EXTERIOR EN PAÑETE IMPERMEABILIZADO TIPO RUSTICO, PINTURA BLANCA MATE TIPO EXTERIOR RESISTENTE A LA HUMEDAD Y ZÓCALO EN TABLETA DE GRES DE 40x10cm, COLOR ALMENDRA.

(M9) MURO EN LADRILLO #5, ACABADO EXTERIOR EN PAÑETE IMPERMEABILIZADO TIPO RUSTICO, PINTURA BLANCA MATE TIPO EXTERIOR RESISTENTE A LA HUMEDAD Y ZÓCALO EN LAJA DE PIEDRA COLOR AMARILLO h:1mt; ACABADO INTERIOR PAÑETE IMPERMEABILIZADO TIPO RUSTICO, PINTURA EPÓXICA BLANCA MATE, ENCHAPE COLOR BLANCO MATE DE 33.8x33.8cm h:1.80mts (SEGÚN DETALLE ARQUITECTÓNICO).

(M10) MURO BAJO EN LADRILLO #5, ACABADO EN PAÑETE IMPERMEABILIZADO, ENCHAPE COLOR BLANCO MATE DE 33.8x33.8cm (SEGÚN DETALLE ARQUITECTÓNICO).

(M11) MURO EN LADRILLO #5, ACABADO A DOS CARAS EN PAÑETE IMPERMEABILIZADO TIPO RUSTICO, PINTURA EPÓXICA COLOR BLANCO MATE, ENCHAPE COLOR BLANCO MATE DE 33.8x33.8cm h:1.80mts.

(M12) MURO EN LADRILLO #5, ACABADO A DOS CARAS EN PAÑETE IMPERMEABILIZADO TIPO RUSTICO, PINTURA EPÓXICA COLOR BLANCO MATE, ENCHAPE COLOR BLANCO MATE DE 30.5x30.5cm, INSTALADO VERTICALMENTE h:1.80mts (SEGÚN DETALLE ARQUITECTÓNICO), ZÓCALO EN CERAMICA IMITACIÓN PIEDRA NATURAL h:10cm.

(M13) MURO EN LADRILLO #5, ACABADO EXTERIOR EN PAÑETE IMPERMEABILIZADO TIPO RUSTICO, PINTURA TIPO EXTERIOR, RESISTENTE A LA HUMEDAD COLOR BLANCO MATE, ACABADO INTERIOR EN PAÑETE IMPERMEABILIZADO TIPO RUSTICO, PINTURA TIPO EXTERIOR, RESISTENTE A LA HUMEDAD COLOR BLANCO MATE, ZÓCALO EN TABLETA DE GRES DE 40x10cm, COLOR ALMENDRA.

(M14) MURO EN LADRILLO #5, ACABADO EXTERIOR EN PAÑETE IMPERMEABILIZADO TIPO RUSTICO, PINTURA TIPO EXTERIOR, RESISTENTE A LA HUMEDAD COLOR BLANCO MATE, ACABADO INTERIOR EN PAÑETE IMPERMEABILIZADO TIPO RUSTICO, PINTURA TIPO EXTERIOR, RESISTENTE A LA HUMEDAD COLOR BLANCO MATE, ENCHAPE COLOR BLANCO MATE DE 30.5x30.5cm INSTALADO VERTICALMENTE h:1.80 (SEGÚN DETALLE ARQUITECTÓNICO), ZÓCALO EN TABLETA DE GRES DE 40x10cm, COLOR ALMENDRA.

(M15) MURO EN LADRILLO #5, ACABADO EXTERIOR EN PAÑETE IMPERMEABILIZADO TIPO RUSTICO, PINTURA TIPO EXTERIOR, RESISTENTE A LA HUMEDAD COLOR BLANCO MATE.

(M16) MURO EN LADRILLO #5, ACABADO A DOS CARAS EN PINTURA TIPO EXTERIOR, RESISTENTE A LA HUMEDAD COLOR BLANCO MATE.

(M17) MURO EN LADRILLO #5, ACABADO A DOS CARAS EN PINTURA TIPO EXTERIOR, RESISTENTE A LA HUMEDAD COLOR BLANCO MATE Y ZÓCALO EN TABLETA DE GRES DE 40x10cm, COLOR ALMENDRA AL INTERIOR.

(M18) MURO EXISTENTE.

(M19) MURO EN LADRILLO #5, ACABADO A DOS CARAS EN PINTURA TIPO EXTERIOR, RESISTENTE A LA HUMEDAD COLOR BLANCO MATE Y ZÓCALO EN TABLETA DE GRES DE 40x10cm, COLOR ALMENDRA.

(M20) MURO EN LADRILLO #5, ACABADO A DOS CARAS EN LAJA DE PIEDRA COLOR AMARILLO

(M23) MURO EN LADRILLO #5, ACABADO INTERIOR EN PAÑETE IMPERMEABILIZADO TIPO RUSTICO, PINTURA EPÓXICA BLANCA MATE, ENCHAPE COLOR BLANCO MATE DE 30.5x20.5cm INSTALADO VERTICALMENTE h:1.80mts (SEGÚN DETALLE ARQUITECTÓNICO) Y ZÓCALO EN CERAMICA IMITACIÓN PIEDRA NATURAL OXIDADA h:10cm; ACABADO EXTERIOR EN PAÑETE IMPERMEABILIZADO TIPO RUSTICO, PINTURA BLANCA MATE TIPO EXTERIOR RESISTENTE A LA HUMEDAD.

(M25) MURO EN LADRILLO #5, ACABADO INTERIOR EN PAÑETE IMPERMEABILIZADO TIPO RUSTICO, PINTURA EPÓXICA BLANCA MATE, ENCHAPE COLOR BLANCO MATE DE 30.5x20.5cm INSTALADO VERTICALMENTE h:1.80mts (SEGÚN DETALLE ARQUITECTÓNICO) Y ZÓCALO EN CERAMICA IMITACIÓN PIEDRA NATURAL OXIDADA h:10cm; ACABADO EXTERIOR EN PAÑETE IMPERMEABILIZADO TIPO RUSTICO, PINTURA BLANCA MATE TIPO EXTERIOR RESISTENTE A LA HUMEDAD.

(S1) PISO EN TABLETA DE GRES DE 30x30cm COLORES SURTIDOS (TABACO, ALMENDRA, ARENA, METALIZADO), DILATACIÓN DE 1cm, SEGÚN DISEÑO ARQUITECTÓNICO.

(S2) PISO CERAMICO IMITACIÓN PIEDRA NATURAL OXIDADA DE 55.2x55.2cm INSTALACIÓN SEGUN DISEÑO ARQUITECTÓNICO.

(S3) BORDILLO EN CONCRETO PIGMENTADO (ELABORADO IN SITU)

(S4) PISO CERAMICO TIPO PIEDRA DE BIERZO DE 55.2x55.2cm INSTALACIÓN SEGUN DISEÑO ARQUITECTÓNICO.

(S5) BORDILLO EN CONCRETO SEGÚN DISEÑO ESTRUCTURAL (VER PLANOS ESTRUCTURALES).

(R1) MURO EXISTENTE EN LADRILLO TOLETE, RESANE DE ZONAS SIN PAÑETE, ACABADO PINTURA BLANCA MATE TIPO EXTERIOR, RESISTENTE A LA HUMEDAD.

(R2) RAMPA EN CONCRETO CEPILLADO.

(R3) MURO EN DRYWALL e:12cm, ACABADO PINTURA BLANCA MATE TIPO EXTERIOR, RESISTENTE A LA HUMEDAD.

(R4) SUELO EXISTENTE A MANTENER.

(Z1) ZONA VERDE.

(EX1) EXTRACTOR COCINA.

(E6) PLACA CONCRETO e= 10CM

(E7) AISLANTE EN POLIURETANO DE ALTA DENCIDAD 3CM

(E8) MEJORAMIENTO TERRENO CON RECEBO COMPACTADO e= 25CM


(E9) LISTON MADERA SAPAN 15 X 15 CM ACABADO BARNIZ MATE VETA NATURAL.


(E10) CHAZO EXPANSIVO 5/16 X 2 – /2 PG CADA 40 CM


(E11) PLACA INFERIOR EN CONCRETO e= 10CM (VER PLANO ESTRUCTURAL)


(E12) PANEL DE PARED ACUISTICO PERFORADO 60CM X 60CM EN FIBRA DE VIDRIO DE ALTA DENCIDAD COLOR BLANCO, RESISTENTE AL FUEGO.

(E13) PANEL DE CIELO ACUISTICO 60CM X 60CM EN FIBRA DE VIDRIO DE ALTA DENCIDAD, INCOMBUSTIBLE RESISTENTE A LA HUMEDAD COLOR BLANCO.

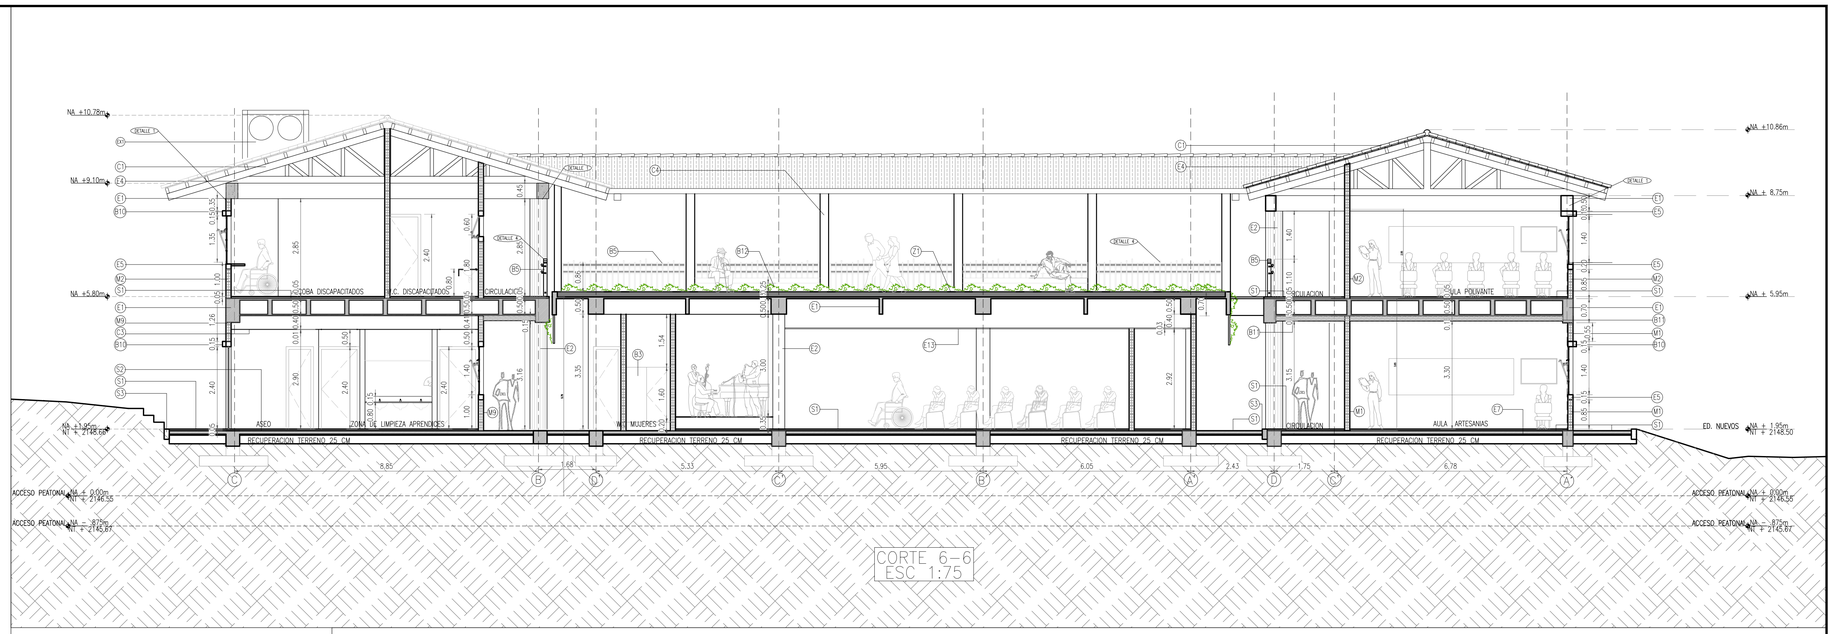

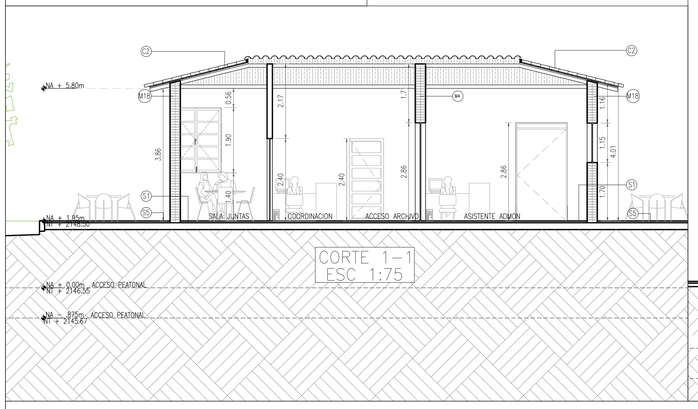

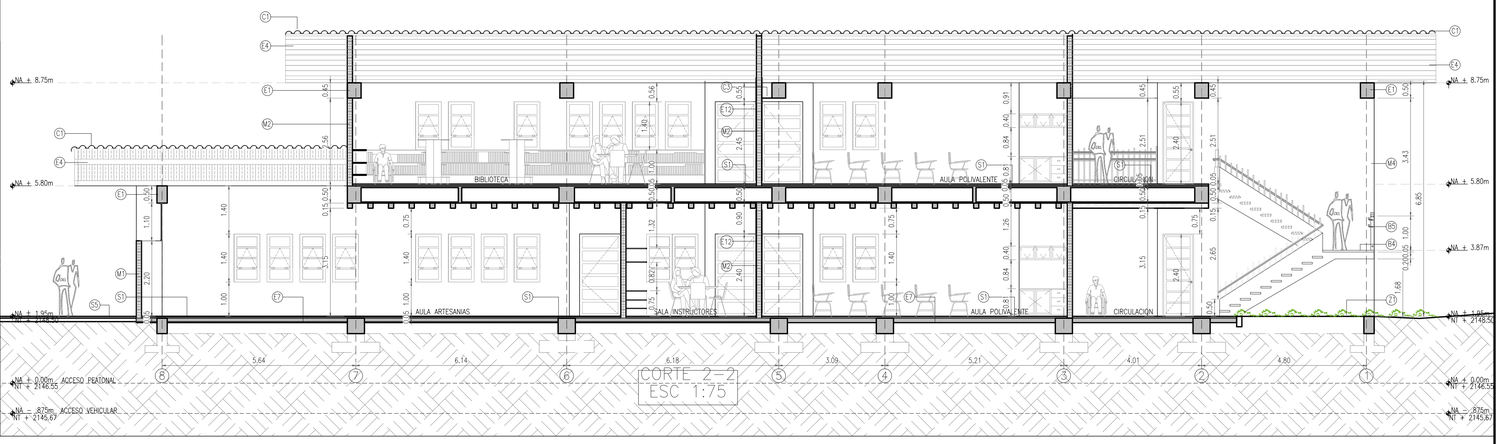

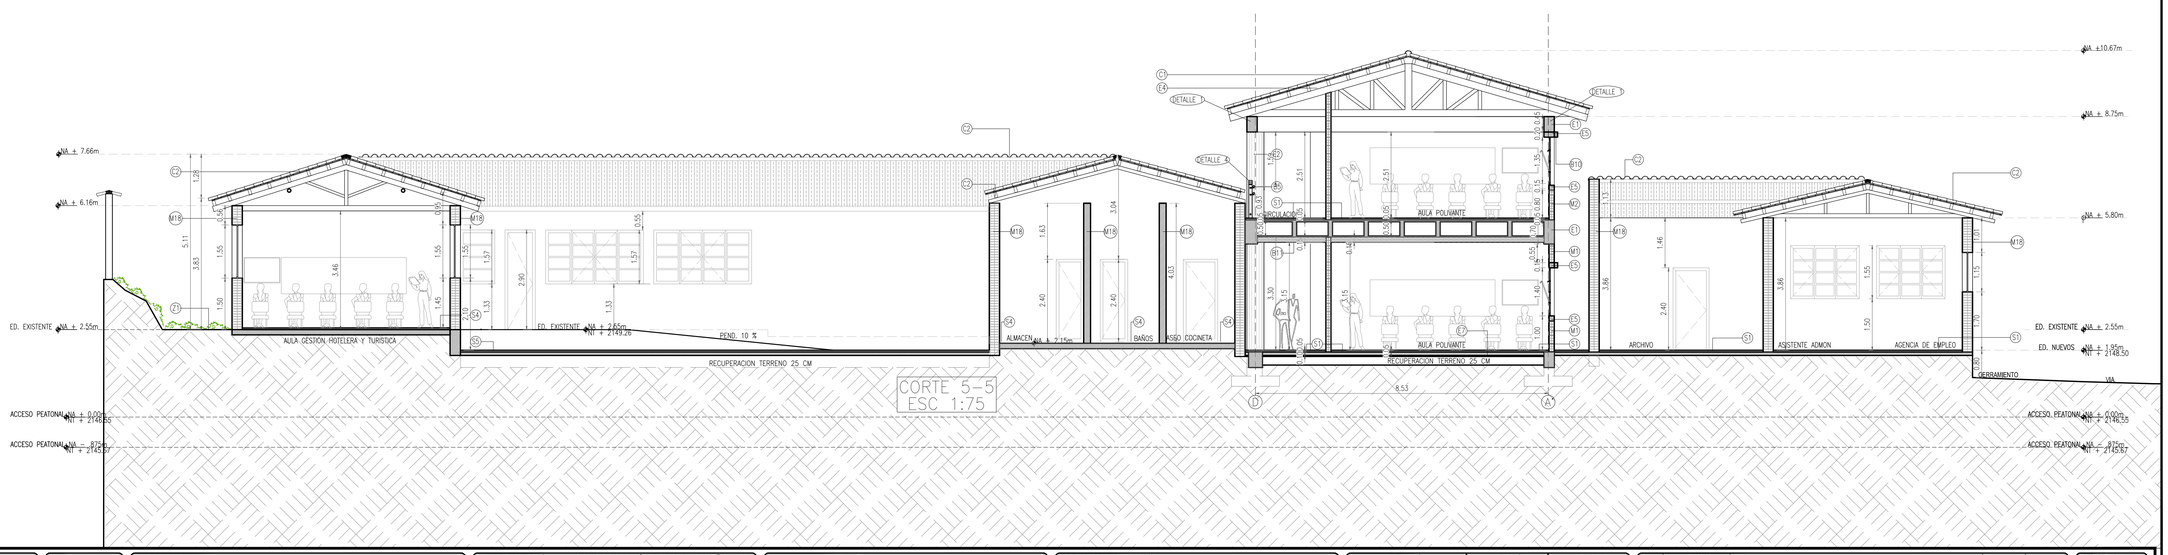

PROYECTO:	ESTUDIOS Y DISEÑOS TÉCNICOS PARA LA CONSTRUCCIÓN DE AMBIENTES DE FORMACIÓN EN EL CENTRO ESPECIALIZADO EN HOTELERÍA, TURISMO Y GASTRONOMIA SENA VILLA DE LEYVA - BOYACÁ
INTERVENTORÍA:	CONSORCIO FÁBRICAS DE DISEÑO 2015
ARQ.EDUARDO TIBANTA	MAT: A255552010-1053789491
COORDINADOR CONSULTORÍA:	
ARQ. RAQUEL JAIMES	MAT: A76082009-16944586
ESPECIALISTA DISEÑO:	
ARQ. MAURICIO SANCHEZ	MAT: A70682009-16944586
ESPECIALISTA DISEÑO:	
ARQ. DIANA HOYOS	MAT: A17642006-24332666
ESPECIALISTA DISEÑO:	
ARQ. EDWARD DUQUE	MAT: A63292005-9730310
ESPECIALISTA ESTRUCTURAL:	
REVISÓ: ING. MIGUEL AYALA	MAT: 25202-183404 CND
DIBUJÓ: ARQMAOS	ESCALA: INDICADAS
CONTRATO No 2140964	
CONTENIDO: ARQUITECTURA CORTES -	

No.	FECHA DIA	MES	AÑO	COMENTARIOS	EJECUTÓ	DIBUJÓ
1	-	-	-	EMITIDO PARA REVISIÓN CLIENTE	ARQMAOS	ARQMAOS

PLANO No.: VDL-ARQ-SEC-GN 401
REVISIÓN 1

CONSORCIO FÁBRICAS DE DISEÑO 2015

VDL-ARQ-SEC-GN (CORTES GENERAL)_400