


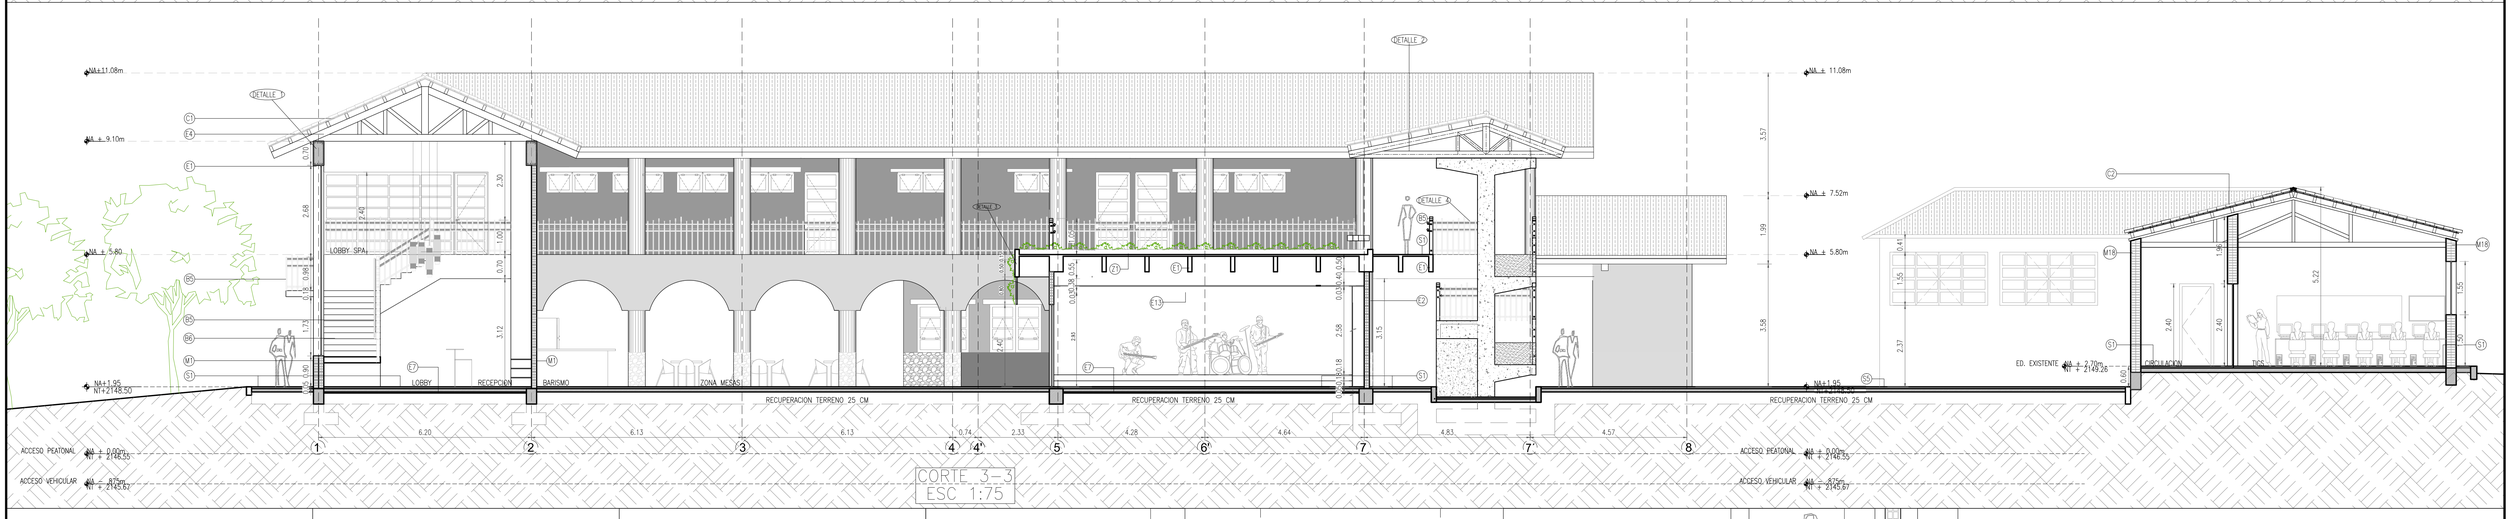

B1 BANCA EN CONCRETO, ACABADO EN PINTURA BLANCA TIPO EXTERIOR RESISTENTE A LA HUMEDAD.

B2 MESÓN EN MÁRMOL SEGÚN DISEÑO ARQUITECTÓNICO (VER DETALLES BAÑOS).

B3 DIVISIÓN EN ACERO INOXIDABLE.

B4 ESCALERAS EN MADERA DE SAPAN SEGÚN DISEÑO ESTRUCTURAL (VER PLANOS ESTRUCTURALES).

B5 BARANDA EN MADERA DE SAPAN SEGÚN DISEÑO ARQUITECTÓNICO (VER PLANOS DE DETALLE).

B6 ESCALERA EN CONCRETO SEGÚN DISEÑO ESTRUCTURAL (VER PLANOS ESTRUCTURALES), ENCHAPADA EN TABLA DE SAPAN e:1.5cm SEGÚN DISEÑO ARQUITECTÓNICO (VER PLANOS DE DETALLE).

B7 BOCAPUERTA EN SAPAN

B8 RAMPA EN CONCRETO CEPILLADO SEGÚN DISEÑO ESTRUCTURAL (VER PLANOS ESTRUCTURALES).

B9 BARANDA EN MADERA DE SAPAN SEGÚN DISEÑO ARQUITECTÓNICO (VER PLANOS DE DETALLE).

B10 DINTEL NO ESTRUCTURAL EN MADERA DE SAPAN.

B11 LISTON EN MADERA SAPAN DE 15CM

B12 BANCA EN MADERA

B13 DIVISIÓN ITERIOR EN MADERA DE SAPAN Y VIDRIO SEGÚN DISEÑO ARQUITECTÓNICO.

B14 LUCARNA DE 41CM X 1.12CM, ESTRUCTURA EN CONCRETO IMPERMEABILIZADO SEGUN PLANOS ESTRUCTURALES, ACABADO INTERIOR EN PAÑETE IMPERMEABILIZADO TIPO RUSTICO Y PINTURA COLOR BLANCO TIPO MATE PARA EXTERIORES RESISTENTE A LA HUMEDAD Y VIDRIO TEMPLADO DE TRAFICO PEATONAL Y ESTRUCTURA EN ALUMINIO .

C1 CUBIERTA EN TEJA DE BARRO TIPO "S" SEGÚN DISEÑO ARQUITECTÓNICO.

C2 CUBIERTA EXISTENTE EN TEJA DE BARRO.

C3 CIELO RASO EN SUPER BOARD DE 6 MM MASILLADO Y PINTADO COLOR BLANCO MATE.

C4 ESPEJO DE AGUA

C5 LOSA EN CONCRETO IMPERMEABILIZADO SEGÚN DISEÑO ESTRUCTURAL.

C6 FLANCHE METÁLICO.

E1 ESTRUCTURA EN CONCRETO SEGÚN DISEÑO ESTRUCTURAL (VER PLANOS ESTRUCTURALES).

E2 COLUMNA NO ESTRUCTURAL, ACABADO EN PAÑETE IMPERMEABILIZADO TIPO RUSTICO, PINTURA BLANCA PARA EXTERIOR RESISTENTE A LA HUMEDAD Y ZOCALO EN LAJA DE PIEDRA COLOR AMARILLO h:1mt.

E4 PANTALLA ESTRUCTURAL, ACABADO EN PAÑETE IMPERMEABILIZADO TIPO RUSTICO, PINTURA BLANCA MATE TIPO EXTERIOR RESISTENTE A LA HUMEDAD (VER PLANOS ESTRUCTURALES).

E5 DINTEL EN CONCRETO.

M1 MURO EN LADRILLO #5, ACABADO INTERIOR PAÑETE IMPERMEABILIZADO TIPO RUSTICO, PINTURA BLANCA MATE PARA EXTERIOR RESISTENTE A LA HUMEDAD Y ZOCALO EN TABLETA DE GRES DE 40x10cm, COLOR ALMENDRA; ACABADO EXTERIOR PAÑETE IMPERMEABILIZADO TIPO RUSTICO, PINTURA BLANCA MATE PARA EXTERIOR RESISTENTE A LA HUMEDAD Y ZOCALO EN LAJA DE PIEDRA COLOR AMARILLO h:1mt.

M2 MURO EN LADRILLO #5, ACABADO A DOS CARAS EN PAÑETE IMPERMEABILIZADO TIPO RUSTICO, PINTURA BLANCA MATE PARA EXTERIOR RESISTENTE A LA HUMEDAD Y ZOCALO EN TABLETA DE GRES DE 40x10cm, COLOR ALMENDRA.

M3 MURO EN LADRILLO #5, ACABADO INTERIOR PAÑETE IMPERMEABILIZADO TIPO RUSTICO, PINTURA BLANCA MATE PARA EXTERIOR RESISTENTE A LA HUMEDAD, ENCHAPE COLOR BLANCO MATE DE 30.5x20.5cm INSTALADO VERTICAL h: 1.80mt (SEGÚN DETALLES ARQUITECTÓNICOS); ACABADO EXTERIOR PAÑETE IMPERMEABILIZADO TIPO RUSTICO, PINTURA BLANCA PARA EXTERIOR RESISTENTE A LA HUMEDAD Y ZÓCALO EN LAJA DE PIEDRA COLOR AMARILLO h:1mt.

M5 MURO EN LADRILLO #5, ACABADO INTERIOR EN PAÑETE IMPERMEABILIZADO TIPO RUSTICO, PINTURA ÉPOXICA BLANCA MATE Y ZOCALO EN TABLETA DE GRES DE 40x10cm, COLOR ALMENDRA; ACABADO EXTERIOR EN PAÑETE IMPERMEABILIZADO TIPO RUSTICO, PINTURA BLANCA MATE TIPO EXTERIOR RESISTENTE A LA HUMEDAD Y ZÓCALO EN TABLETA DE GRES DE 40x10cm, COLOR ALMENDRA.

M6 MURO EN LADRILLO #5, ACABADO INTERIOR EN PAÑETE IMPERMEABILIZADO TIPO RUSTICO, PINTURA ÉPOXICA BLANCA MATE, ENCHAPE COLOR BLANCO MATE DE 30.5x20.5cm INSTALADO VERTICALMENTE h:1.80mts (SEGÚN DETALLE ARQUITECTÓNICO) Y ZÓCALO EN CERAMICA IMITACIÓN PIEDRA NATURAL OXIDADA h:10cm; ACABADO EXTERIOR EN PAÑETE IMPERMEABILIZADO TIPO RUSTICO, PINTURA BLANCA MATE TIPO EXTERIOR RESISTENTE A LA HUMEDAD Y ZÓCALO EN LAJA DE PIEDRA COLOR AMARILLO h:1mt.

M7 MURO EN LADRILLO #5, ACABADO INTERIOR EN PAÑETE IMPERMEABILIZADO TIPO RUSTICO, PINTURA ÉPOXICA BLANCA MATE, ENCHAPE COLOR BLANCO MATE DE 30.5x20.5cm INSTALADO VERTICALMENTE h:1.80mts (SEGÚN DETALLE ARQUITECTÓNICO) Y ZÓCALO EN CERAMICA IMITACIÓN PIEDRA NATURAL OXIDADA h:10cm; ACABADO EXTERIOR EN PAÑETE IMPERMEABILIZADO TIPO RUSTICO, PINTURA BLANCA MATE TIPO EXTERIOR RESISTENTE A LA HUMEDAD Y ZÓCALO EN LAJA DE PIEDRA COLOR AMARILLO h:1mt.

M8 MURO EN LADRILLO #5, ACABADO INTERIOR EN PAÑETE IMPERMEABILIZADO TIPO RUSTICO, PINTURA ÉPOXICA BLANCA MATE, ENCHAPE COLOR BLANCO MATE DE 30.5x20.5cm INSTALADO VERTICALMENTE h:1.80mts Y ZÓCALO EN TABLETA DE GRES DE 40x10cm, COLOR ALMENDRA; ACABADO EXTERIOR EN PAÑETE IMPERMEABILIZADO TIPO RUSTICO, PINTURA BLANCA MATE TIPO EXTERIOR RESISTENTE A LA HUMEDAD Y ZÓCALO EN TABLETA DE GRES DE 40x10cm, COLOR ALMENDRA.

M9 MURO EN LADRILLO #5, ACABADO EXTERIOR EN PAÑETE IMPERMEABILIZADO TIPO RUSTICO, PINTURA BLANCA MATE TIPO EXTERIOR RESISTENTE A LA HUMEDAD Y ZÓCALO EN LAJA DE PIEDRA COLOR AMARILLO h:1mt; ACABADO INTERIOR PAÑETE IMPERMEABILIZADO TIPO RUSTICO, PINTURA ÉPOXICA BLANCA MATE, ENCHAPE COLOR BLANCO MATE DE 33.8x33.8cm h:1.80mts (SEGÚN DETALLE ARQUITECTÓNICO).

M10 MURO BAJO EN LADRILLO #5, ACABADO EN PAÑETE IMPERMEABILIZADO, ENCHAPE COLOR BLANCO MATE DE 33.8x33.8cm (SEGÚN DETALLE ARQUITECTÓNICO).

M11 MURO EN LADRILLO #5, ACABADO A DOS CARAS EN PAÑETE IMPERMEABILIZADO TIPO RUSTICO, PINTURA ÉPOXICA COLOR BLANCO MATE, ENCHAPE COLOR BLANCO MATE DE 33.8x33.8cm h:1.80mts.

M12 MURO EN LADRILLO #5, ACABADO A DOS CARAS EN PAÑETE IMPERMEABILIZADO TIPO RUSTICO, PINTURA ÉPOXICA COLOR BLANCO MATE, ENCHAPE COLOR BLANCO MATE DE 30.5x30.5cm, INSTALADO VERTICALMENTE h:1.80mts (SEGÚN DETALLE ARQUITECTÓNICO), ZÓCALO EN CERAMICA IMITACIÓN PIEDRA NATURAL h:10cm.

M13 MURO EN LADRILLO #5, ACABADO EXTERIOR EN PAÑETE IMPERMEABILIZADO TIPO RUSTICO, PINTURA TIPO EXTERIOR, RESISTENTE A LA HUMEDAD COLOR BLANCO MATE, ACABADO INTERIOR EN PAÑETE IMPERMEABILIZADO TIPO RUSTICO, PINTURA TIPO EXTERIOR, RESISTENTE A LA HUMEDAD COLOR BLANCO MATE, ZÓCALO EN TABLETA DE GRES DE 40x10cm, COLOR ALMENDRA.

M14 MURO EN LADRILLO #5, ACABADO EXTERIOR EN PAÑETE IMPERMEABILIZADO TIPO RUSTICO, PINTURA TIPO EXTERIOR, RESISTENTE A LA HUMEDAD COLOR BLANCO MATE, ACABADO INTERIOR EN PAÑETE IMPERMEABILIZADO TIPO RUSTICO, PINTURA TIPO EXTERIOR, RESISTENTE A LA HUMEDAD COLOR BLANCO MATE, ENCHAPE COLOR BLANCO MATE DE 30.5x30.5cm INSTALADO VERTICALMENTE h:1.80 (SEGÓN DETALLE ARQUITECTÓNICO), ZÓCALO EN TABLETA DE GRES DE 40x10cm, COLOR ALMENDRA.

M15 MURO EN LADRILLO #5, ACABADO EXTERIOR EN PAÑETE IMPERMEABILIZADO TIPO RUSTICO, PINTURA TIPO EXTERIOR, RESISTENTE A LA HUMEDAD COLOR BLANCO MATE.

M16 MURO EN LADRILLO #5, ACABADO A DOS CARAS EN PINTURA TIPO EXTERIOR, RESISTENTE A LA HUMEDAD COLOR BLANCO MATE.

M17 MURO EN LADRILLO #5, ACABADO A DOS CARAS EN PINTURA TIPO EXTERIOR, RESISTENTE A LA HUMEDAD COLOR BLANCO MATE Y ZÓCALO EN TABLETA DE GRES DE 40x10cm, COLOR ALMENDRA AL INTERIOR.

M19 MURO EXISTENTE.

M19 MURO EN LADRILLO #5, ACABADO A DOS CARAS EN PINTURA TIPO EXTERIOR, RESISTENTE A LA HUMEDAD COLOR BLANCO MATE Y ZÓCALO EN TABLETA DE GRES DE 40x10cm, COLOR ALMENDRA.

M20 MURO EN LADRILLO #5, ACABADO A DOS CARAS EN LAJA DE PIEDRA COLOR AMARILLO

M23 MURO EN LADRILLO #5, ACABADO INTERIOR EN PAÑETE IMPERMEABILIZADO TIPO RUSTICO, PINTURA ÉPOXICA BLANCA MATE, ENCHAPE COLOR BLANCO MATE DE 30.5x20.5cm INSTALADO VERTICALMENTE h:1.80mts (SEGÓN DETALLE ARQUITECTÓNICO) Y ZÓCALO EN CERAMICA IMITACIÓN PIEDRA NATURAL OXIDADA h:10cm; ACABADO EXTERIOR EN PAÑETE IMPERMEABILIZADO TIPO RUSTICO, PINTURA BLANCA MATE TIPO EXTERIOR RESISTENTE A LA HUMEDAD.

M23 MURO EN LADRILLO #5, ACABADO INTERIOR EN PAÑETE IMPERMEABILIZADO TIPO RUSTICO, PINTURA ÉPOXICA BLANCA MATE, ENCHAPE COLOR BLANCO MATE DE 30.5x20.5cm INSTALADO VERTICALMENTE h:1.80mts (SEGÓN DETALLE ARQUITECTÓNICO) Y ZÓCALO EN CERAMICA IMITACIÓN PIEDRA NATURAL OXIDADA h:10cm; ACABADO EXTERIOR EN PAÑETE IMPERMEABILIZADO TIPO RUSTICO, PINTURA BLANCA MATE TIPO EXTERIOR RESISTENTE A LA HUMEDAD.

S1 PISO EN TABLETA DE GRES DE 30x30cm COLORES SURTIDOS (TABACO, ALMENDRA, ARENA, METALIZADO), DILATACIÓN DE 1cm, SEGÓN DISEÑO ARQUITECTÓNICO.

S2 PISO CERAMICO IMITACIÓN PIEDRA NATURAL OXIDADA DE 55.2x55.2cm INSTALACIÓN SEGUN DISEÑO ARQUITECTÓNICO.

S3 BORDILLO EN CONCRETO PIGMENTADO (ELABORADO IN SITU)

S4 PISO CERAMICO TIPO PIEDRA DE BIERZO DE 55.2x55.2cm INSTALACIÓN SEGUN DISEÑO ARQUITECTÓNICO.

S5 BORDILLO EN CONCRETO SEGÓN DISEÑO ESTRUCTURAL (VER PLANOS ESTRUCTURALES).

R1 MURO EXISTENTE EN LADRILLO TOLETE, RESANE DE ZONAS SIN PAÑETE, ACABADO PINTURA BLANCA MATE TIPO EXTERIOR, RESISTENTE A LA HUMEDAD.

R2 RAMPA EN CONCRETO CEPILLADO.

R3 MURO EN DRYWALL e:12cm, ACABADO PINTURA BLANCA MATE TIPO EXTERIOR, RESISTENTE A LA HUMEDAD.

R4 SUELO EXISTENTE A MANTENER.

Z1 ZONA VERDE.

EX1 EXTRACTOR COCINA.

E6 PLACA CONCRETO e= 10CM

E7 AISLANTE EN POLIURETANO DE ALTA DENCIDAD 3CM

E8 MEJORAMIENTO TERRENO CON RECEBO COMPACTADO e= 25CM


E9 LISTON MADERA SAPAN 15 X 15 CM ACABADO BARNIZ MATE VETA NATURAL.


E10 CHAZO EXPANSIVO 5/16 X 2 - /2 PG CADA 40 CM


E11 PLACA INFERIOR EN CONCRETO e= 10CM (VER PLANO ESTRUCTURAL)


E12 PANEL DE PARED PARA ABSORCIÓN ACUSTICA EN BLACK THEATER DE 1.20CM X 2.10CM, CUBIERTO EN TELA ACUSTICA COLOR AMARILLO OCRE, ADOSADO AL MURO EN BASTIDOR DE MADERA DE PINO.


E13 PANEL DE CIELO ACUSTICO 60CM X 60CM EN FIBRA DE VIDRIO DE ALTA DENCIDAD, INCOMBUSTIBLE RESISTENTE A LA HUMEDAD COLOR BLANCO.

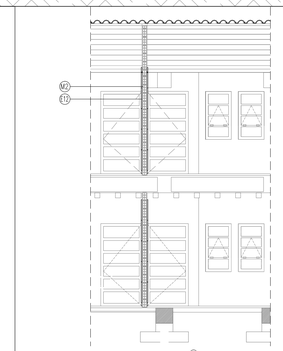


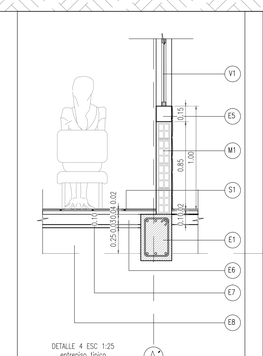


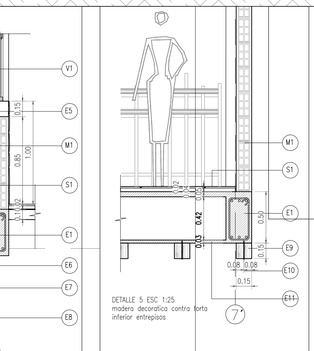


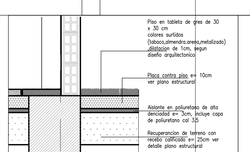

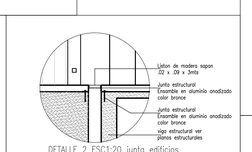

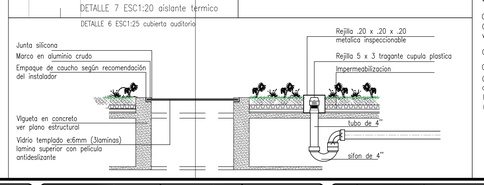

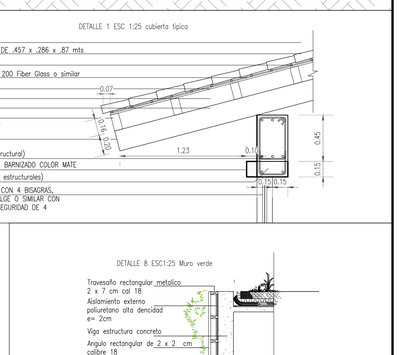

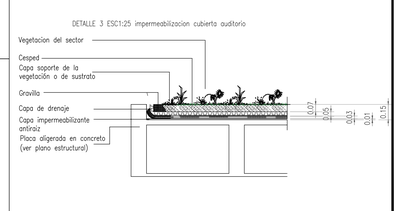

ICEACSA GRUPO · BAC ENGINEERING CONSULTANCY GROUP · CONSULTORES UNIDOS S.A.
CONSORCIO FÁBRICAS DE DISEÑO 2015

FONADE Proyectos que transforman vidas

PROYECTO:
ESTUDIOS Y DISEÑOS TÉCNICOS PARA LA CONSTRUCCIÓN DE AMBIENTES DE FORMACIÓN EN EL CENTRO ESPECIALIZADO EN HOTELERÍA, TURISMO Y GASTRONOMÍA
SENA VILLA DE LEYVA - BOYACÁ

INTERVENTORÍA: CONSORCIO FÁBRICAS DE DISEÑO 2015
ARQ. EDUARDO TIBANTA MAT: A255552010-1053789491
COORDINADOR CONSULTORÍA:
ARQ. RAQUEL JAIMES MAT: A76082009-16944586

ESPECIALISTA DISEÑO:
ARQ. MAURICIO SANCHEZ MAT: A70682009-16944586
ESPECIALISTA DISEÑO:
ARQ. DIANA HOYOS MAT: A17642006-24332666

ESPECIALISTA DISEÑO:
ARQ. EDWARD DUQUE MAT: A63292005-9730310
ESPECIALISTA ESTRUCTURAL:

REVISÓ: ING. MIGUEL AYALA MAT: 25202183404 CND
DIBUJÓ: ARQMAOS
ESCALA: INDICADAS
CONTRATO No 2140964
CONTENIDO: ARQUITECTURA CORTES + DETALLES -

No.	FECHA DIA	MES	AÑO	COMENTARIOS	EJECUTÓ	DIBUJÓ
2	-	-	-	EMITIDO PARA REVISIÓN CLIENTE	M.SANCHEZ	ARQMAOS

PLANO No.: VDL-ARQ-SEC-GN 402 REVISIÓN 1