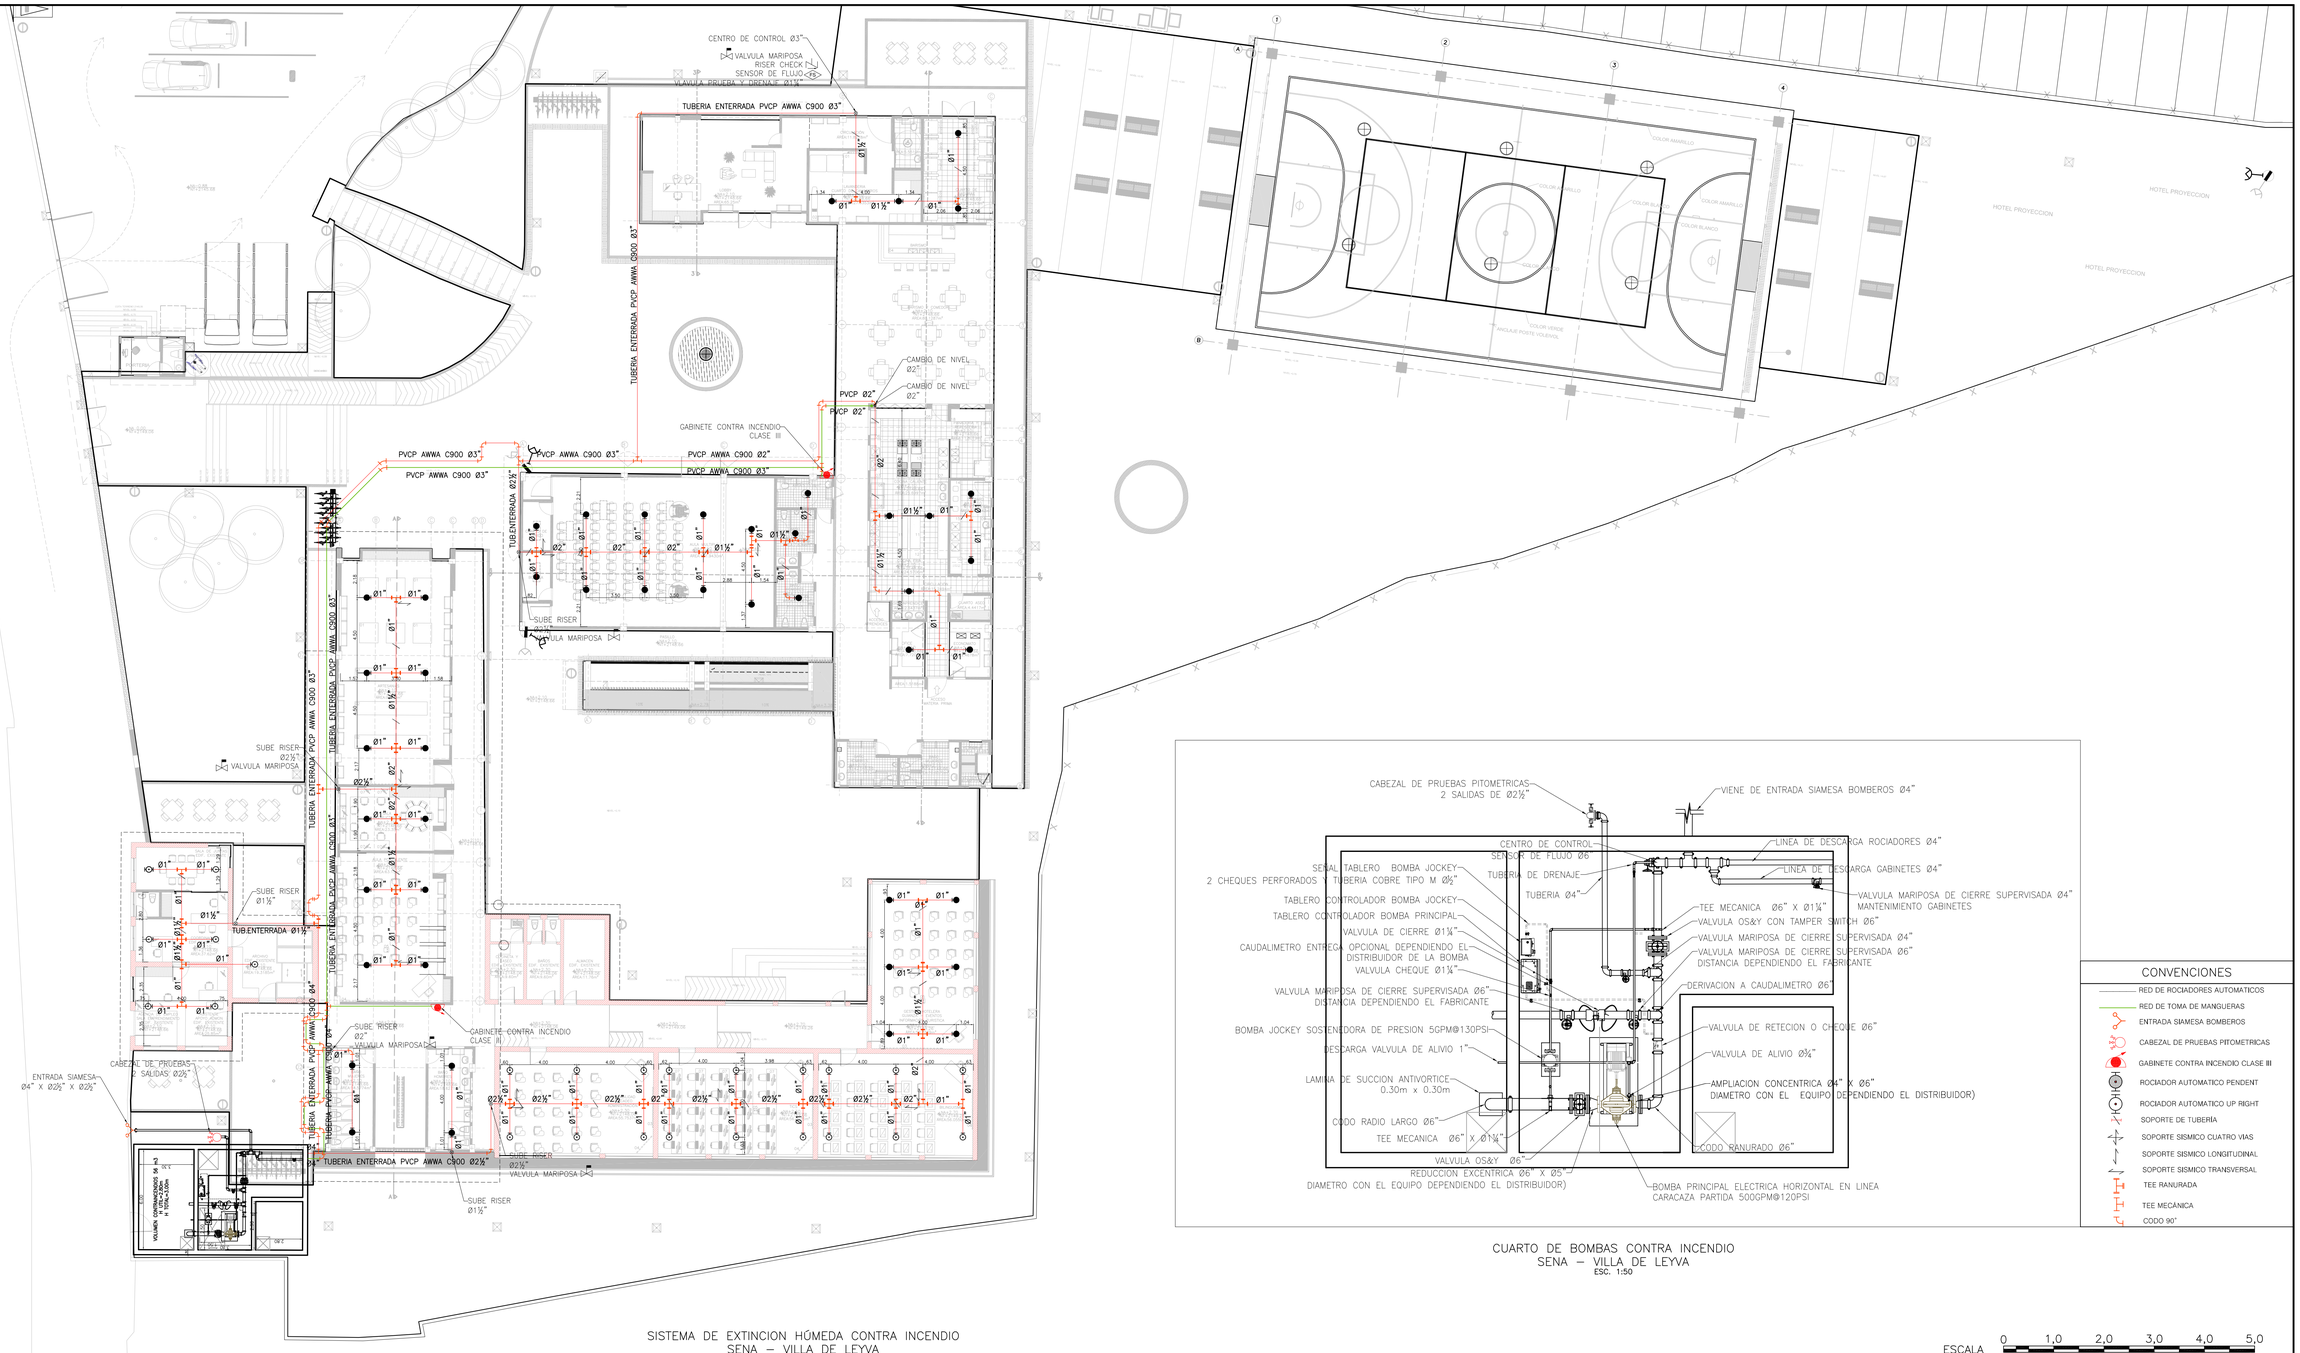


SISTEMA DE EXTINCION HÚMEDA CONTRA INCENDIO
SENA – VILLA DE LEYVA
ESC. 1:150

CUARTO DE BOMBAS CONTRA INCENDIO
SENA – VILLA DE LEYVA
ESC. 1:50

CONVENCIONES

- RED DE ROCIADORES AUTOMATICOS
- RED DE TOMA DE MANGUERAS
- ENTRADA SIAMESA BOMBEROS
- CABEZAL DE PRUEBAS PITOMETRICAS
- GABINETE CONTRA INCENDIO CLASE III
- ROCIADOR AUTOMATICO PENDENT
- ROCIADOR AUTOMATICO UP RIGHT
- SOPORTE DE TUBERÍA
- SOPORTE SISMICO CUATRO VIAS
- SOPORTE SISMICO LONGITUDINAL
- SOPORTE SISMICO TRANSVERSAL
- TEE RANURADA
- TEE MECÁNICA
- CODO 90°

ESCALA 1:50 — 0 1,0 2,0 3,0 4,0 5,0

CONSORCIO FÁBRICAS DE DISEÑO 2015

PROYECTO:
ESTUDIOS Y DISEÑOS TÉCNICOS PARA LA CONSTRUCCIÓN DE AMBIENTES DE FORMACIÓN EN EL CENTRO ESPECIALIZADO EN HOTELERÍA, TURISMO Y GASTRONOMÍA .
SENA VILLA DE LEYVA - BOYACÁ.

COORDINADOR CONSULTORÍA:
ARQ. RAQUEL JAIMES — MAT: A76082009-16944586
ESPECIALISTA:
ING. ALDEMAR MANCILLA TAPIERO — MAT :252021235 99CND

INTERVENTORÍA: CONSORCIO FÁBRICAS FONADE 2015
ING. PEDRO JAVIER ALDANA — MAT: 2520263201 CND
PROYECTO SENA VILLA DE LEYVA
SISTEMA CONTRA INCENDIO

REVISÓ: ING. MIGUEL AYALA — MAT: 25202163404 CND
DIBUJÓ: A.M.T.
ESCALA: IND.
CONTRATO 2140964
CONTENIDO: PLANTA PRIMER PISO
RED HUMEDA CONTRA INCENDIO
CUARTO DE MAQUINAS DE BOMBEO

No.	FECHA DIA	MES	AÑO	COMENTARIOS	EJECUTÓ	DIBUJÓ
1	30	06	2016	EMITIDO PARA REVISIÓN INTERVENTORIA	ALDEMAR MANCILLA	A. MANCILLA
.	.	.	.	.		

PLANO No.: VDL-SCI 1_4
REVISION 0