
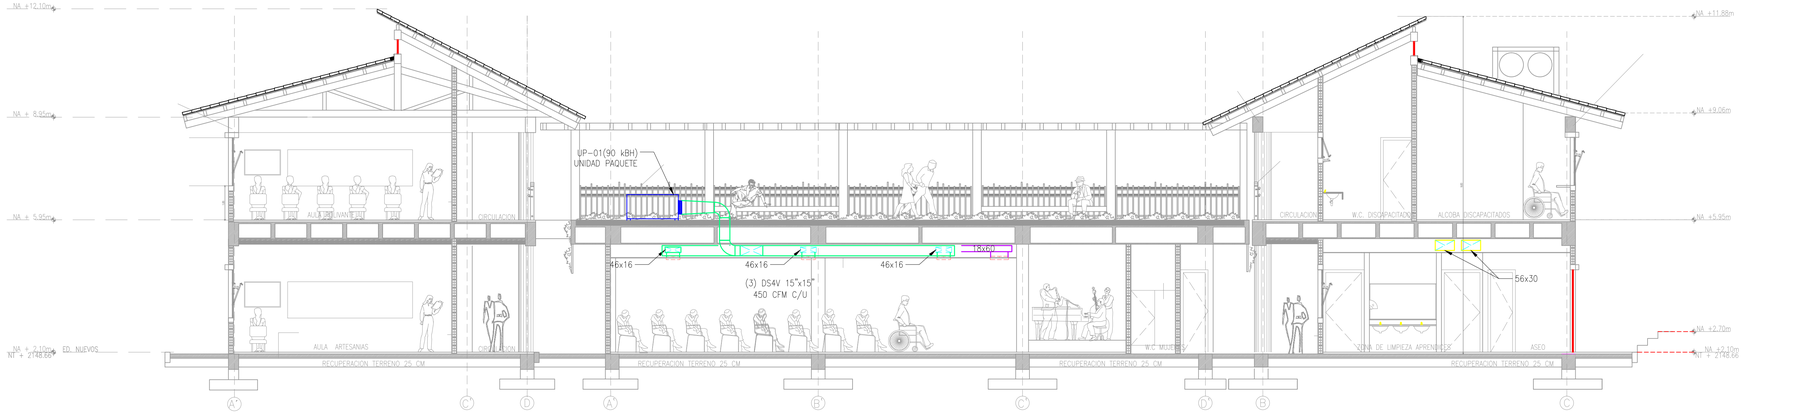


CORTE B-B
ESCALA 1:100

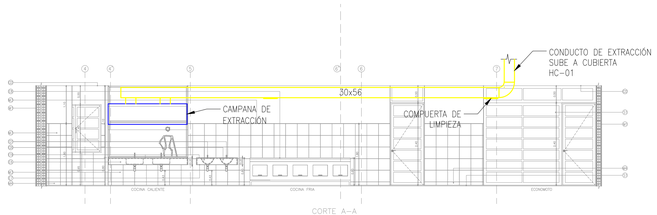

CORTE A-A
ESCALA 1: 100

PROYECTO: ESTUDIOS Y DISEÑOS TÉCNICOS PARA LA CONSTRUCCIÓN DE AMBIENTES DE FORMACIÓN EN EL CENTRO ESPECIALIZADO EN HOTELERÍA, TURISMO Y GASTRONOMIA SENA VILLA DE LEYVA - BOYACÁ	INTERVENTORÍA: MIGUEL ANGEL PRADO MAT: 230 1991-048/89 COORDINADOR CONSULTORÍA: ARQ. RAQUEL JAIMES MAT: A76082009-16944586	ESPECIALISTA DISEÑO: CARLOS ANDRÉS MARULANDA MAT: 2520215 4994 CND ESPECIALISTA DISEÑO:	ESPECIALISTA DISEÑO: ESPECIALISTA DISEÑO:	REVISÓ: ING. LIZETH ACOSTA MAT: 25202-249422 CND DIBUJÓ: ESCALA: INDICADAS CONTRATO No 2140964 CONTENIDO: AUDITORIO Y HOTEL - VENTILACIÓN MECÁNICA CORTE A-A Y CORTE B-B

CONSORCIO FÁBRICAS DE DISEÑO 2015

No.	FECHA DIA	MES	AÑO	COMENTARIOS	EJECUTÓ	DIBUJÓ
1	30	06	2016	EMITIDO PARA REVISIÓN CLIENTE	C. MARULANDA	

PLANO No.: VDL-MEC-PL-GN 104
REVISIÓN 1