




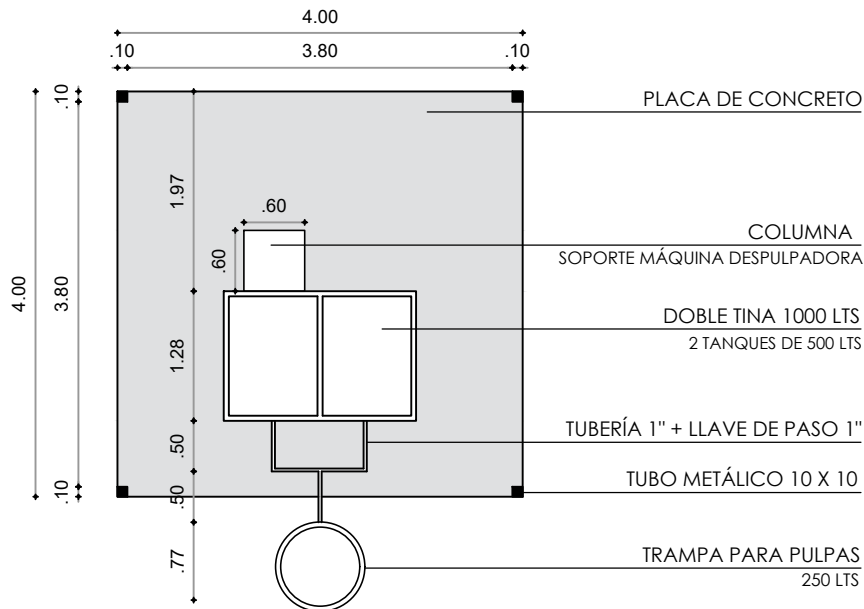

PLANTA ARQUITECTÓNICA

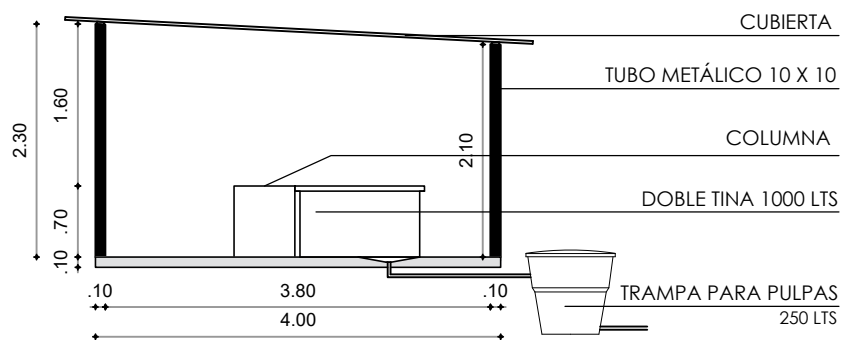

CORTE FACHADA LONGITUDINAL

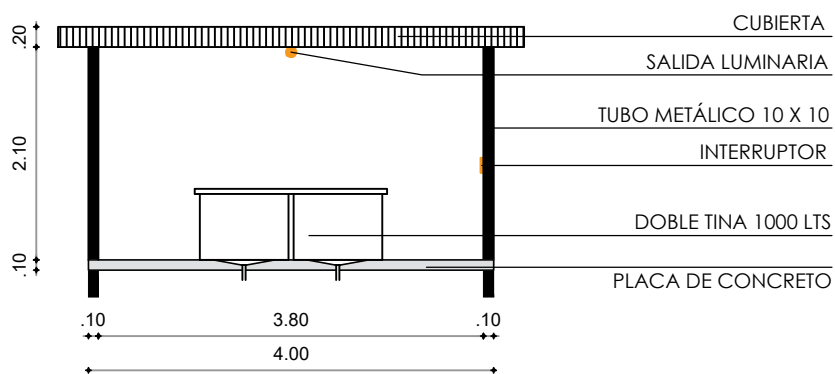

CORTE FACHADA TRANSVERSAL

PROYECTO: MEJORAMIENTO DE LA INFRAESTRUCTURA FÍSICA DE LA CAFICULTURA MEDIANTE LA CONSTRUCCIÓN DE FOSAS PARA EL TRATAMIENTO DE LAS PULPAS DE CAFÉ EN LA ZONA RURAL DISPERSA DEL MUNICIPIO DE DURANIA, NORTE DE SANTANDER	PROPIETARIO: ALCALDIA MUNICIPAL DE DURANIA ALCALDESA MUNICIPAL: MARLYN YOHANA MARQUEZ RIVERA	OBSERVACIONES ESTE PROYECTO ESTA SUJETO A MODIFICACIONES DURANTE LA CONSTRUCCIÓN	CONTIENE: PLANNIMETRÍA ARQUITECTÓNICA	ESCALA: 1:75 FECHA: 2025	PLANO No: 1/1
--	--	--	---	--	-----------------------------