



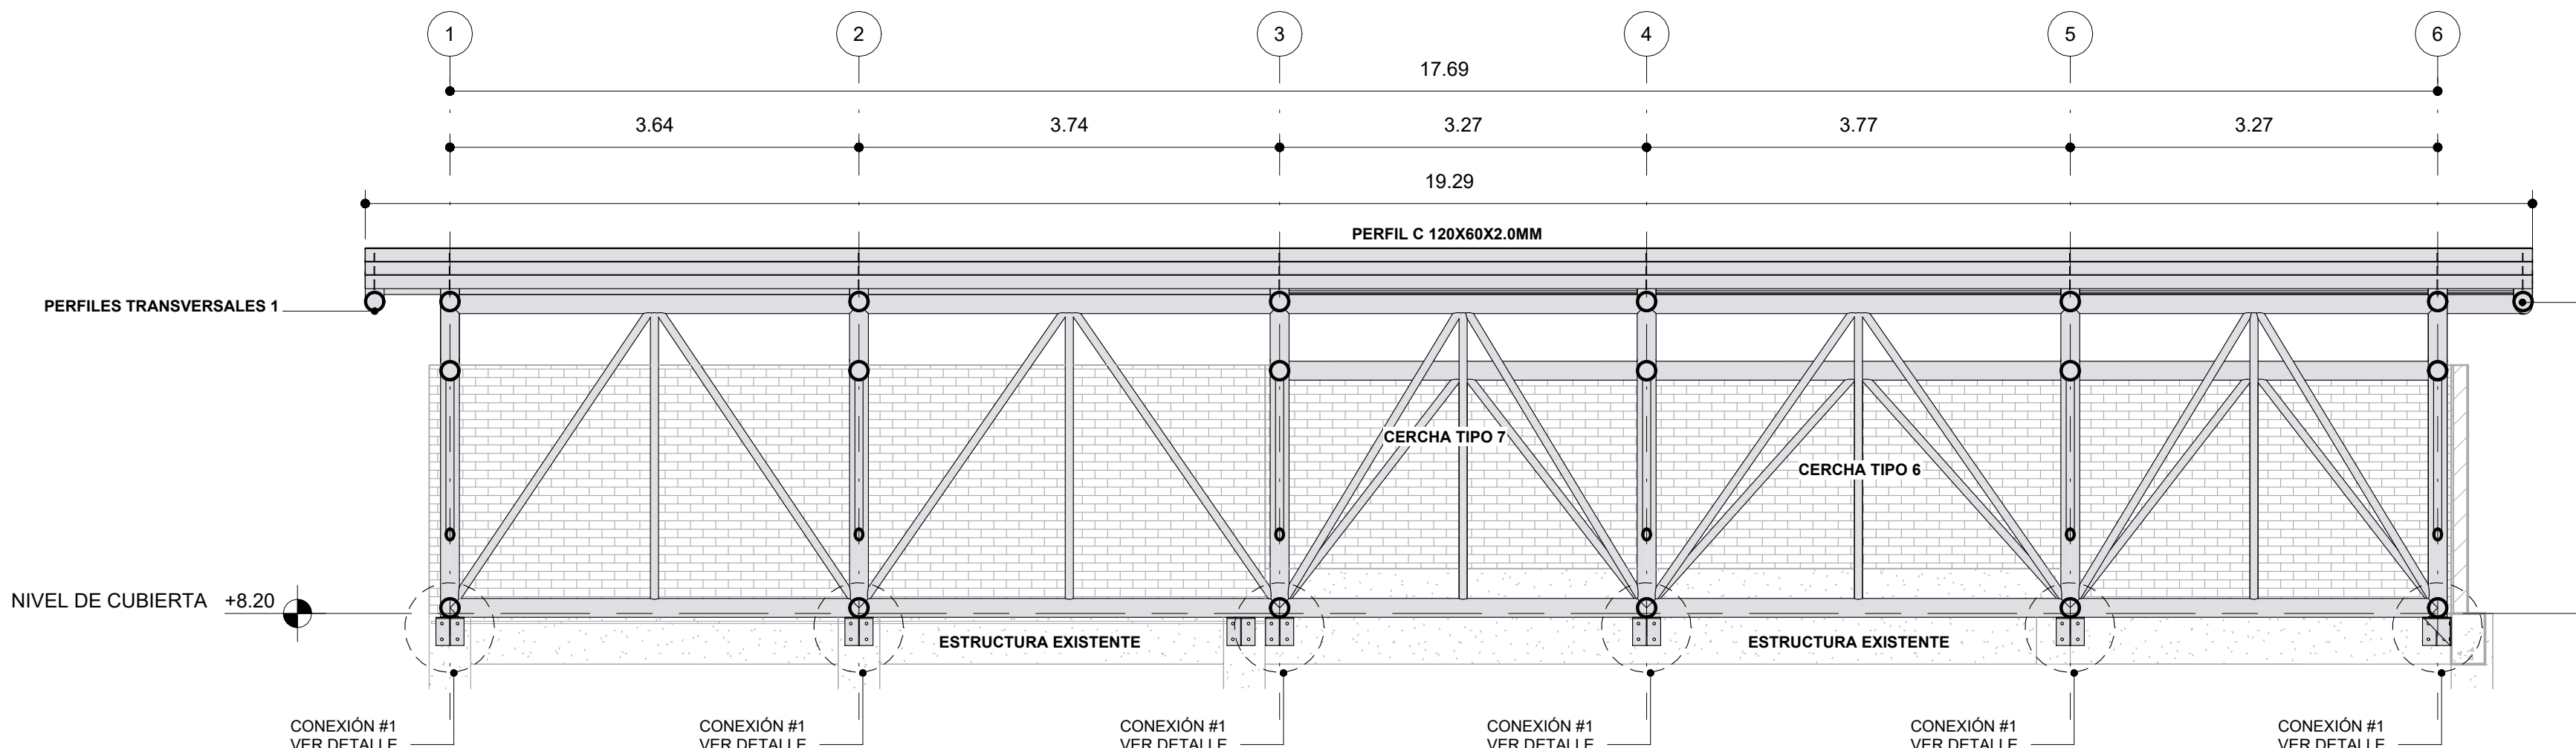


CORTE ESTRUCTURAL LONGITUDINAL A-A'

1 : 50

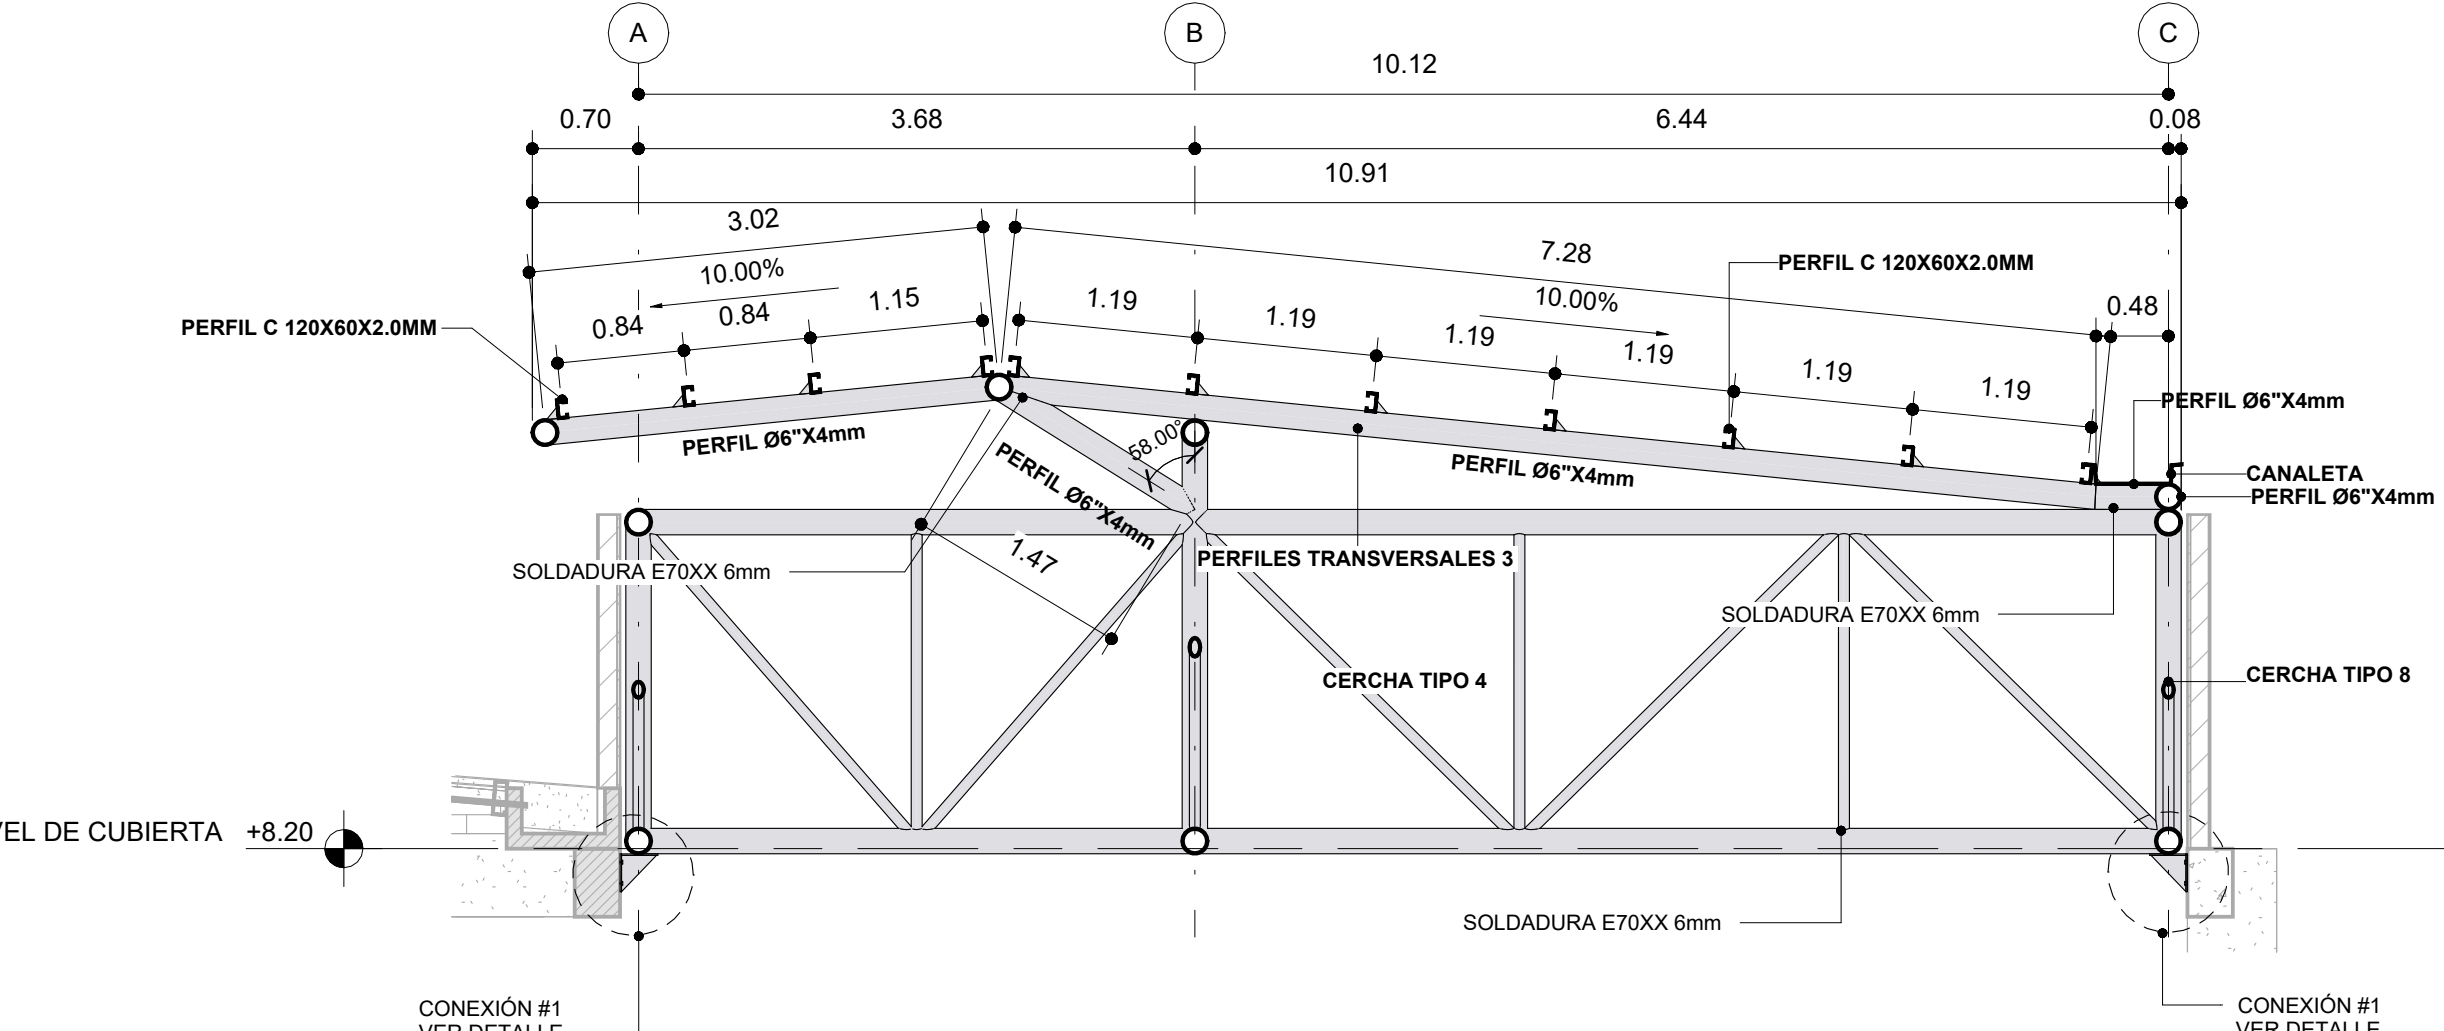


CORTE ESTRUCTURAL TRANSVERSAL B-B'

1 : 50

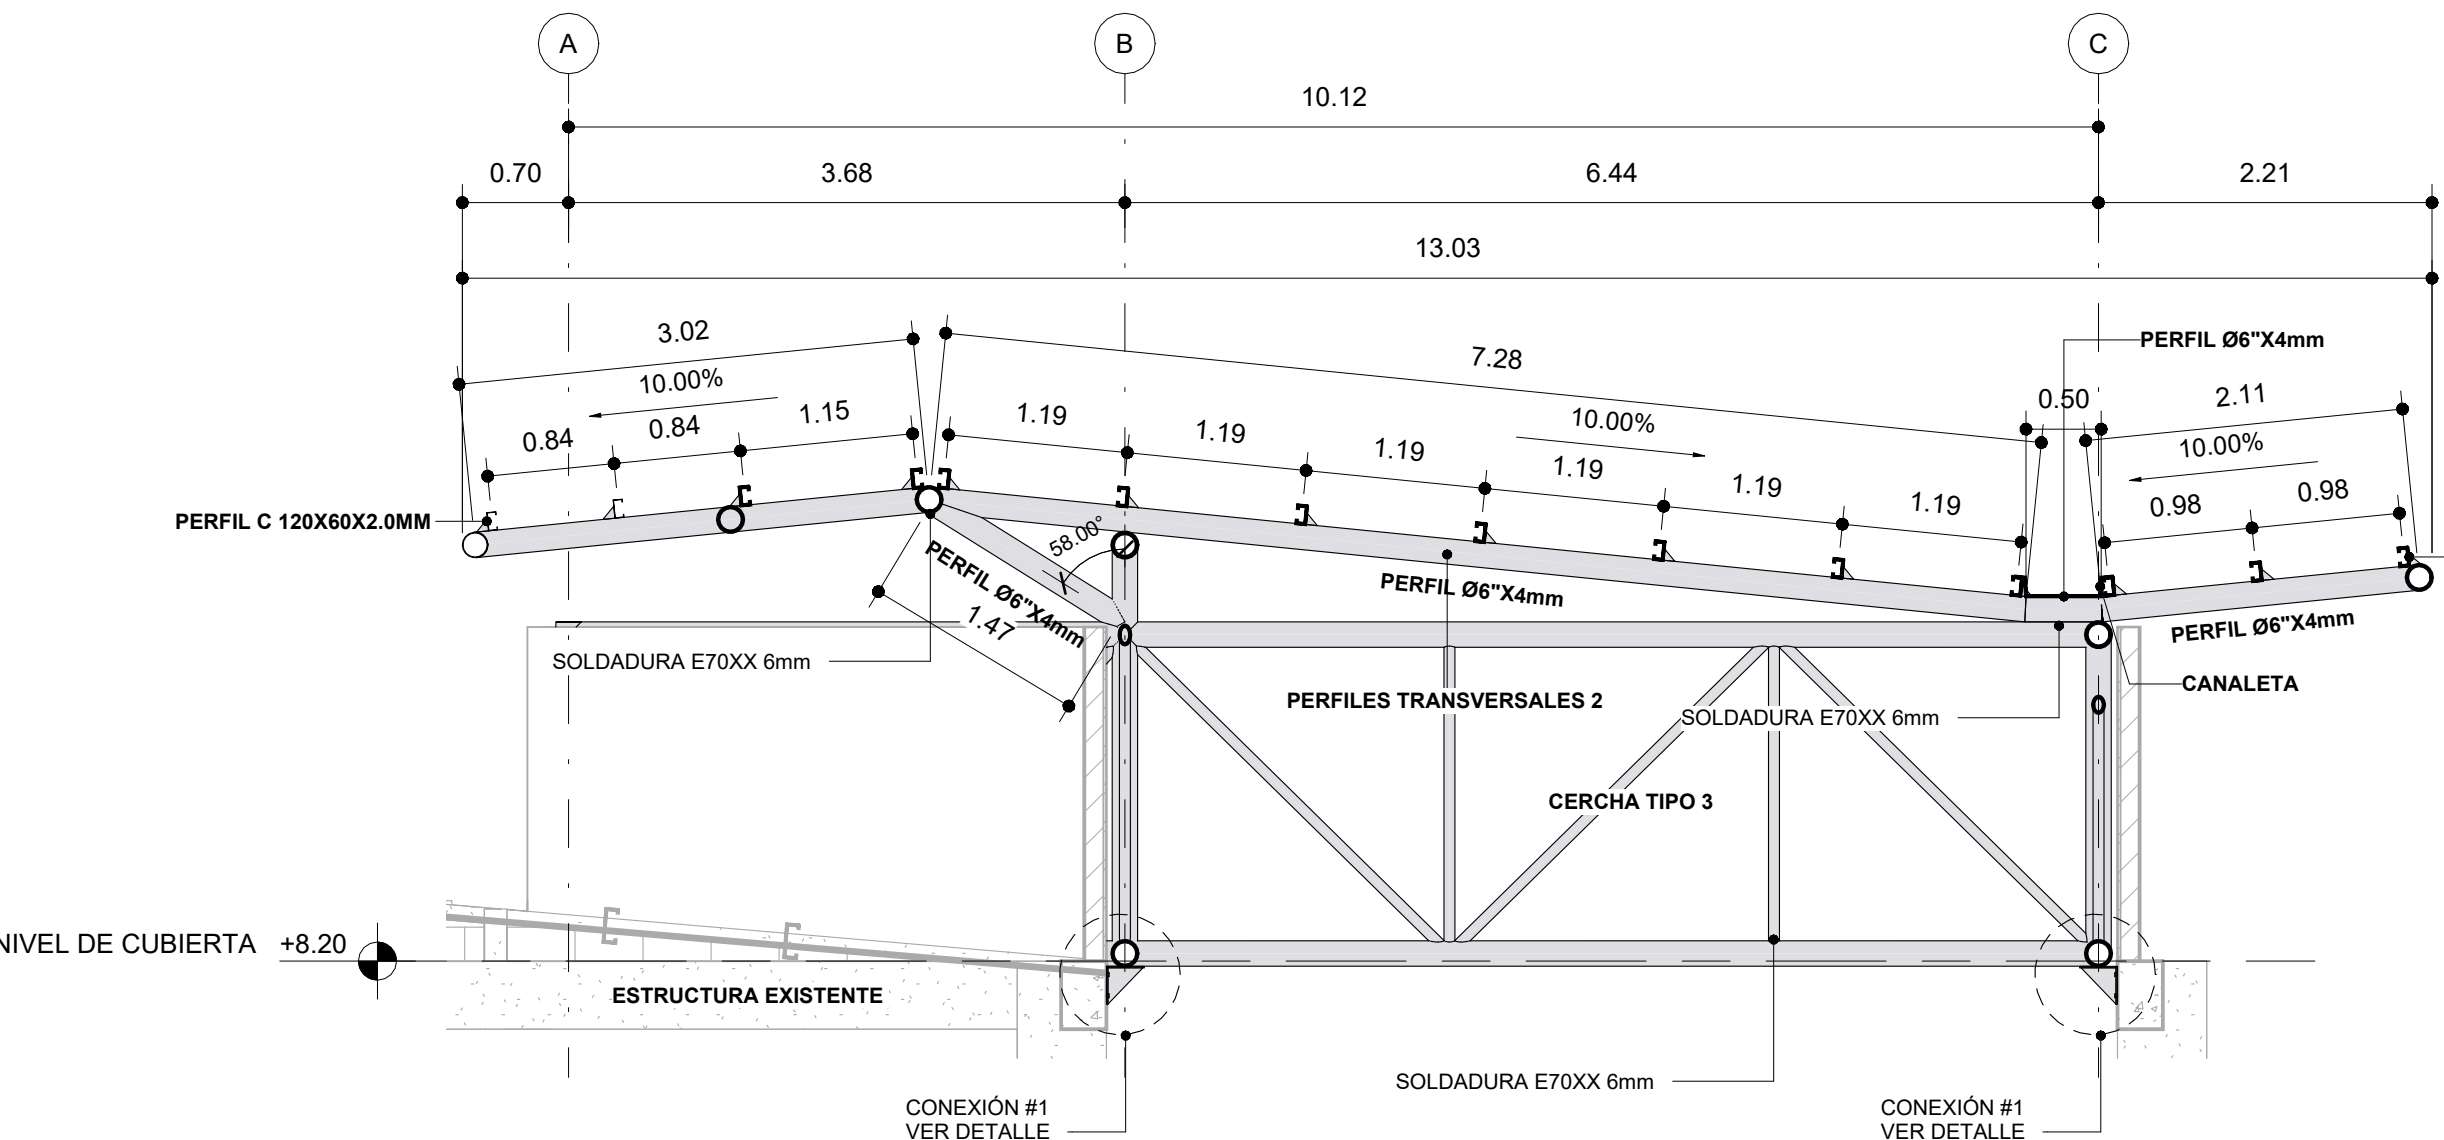


CORTE ESTRUCTURAL TRANSVERSAL C-C'

1 : 50

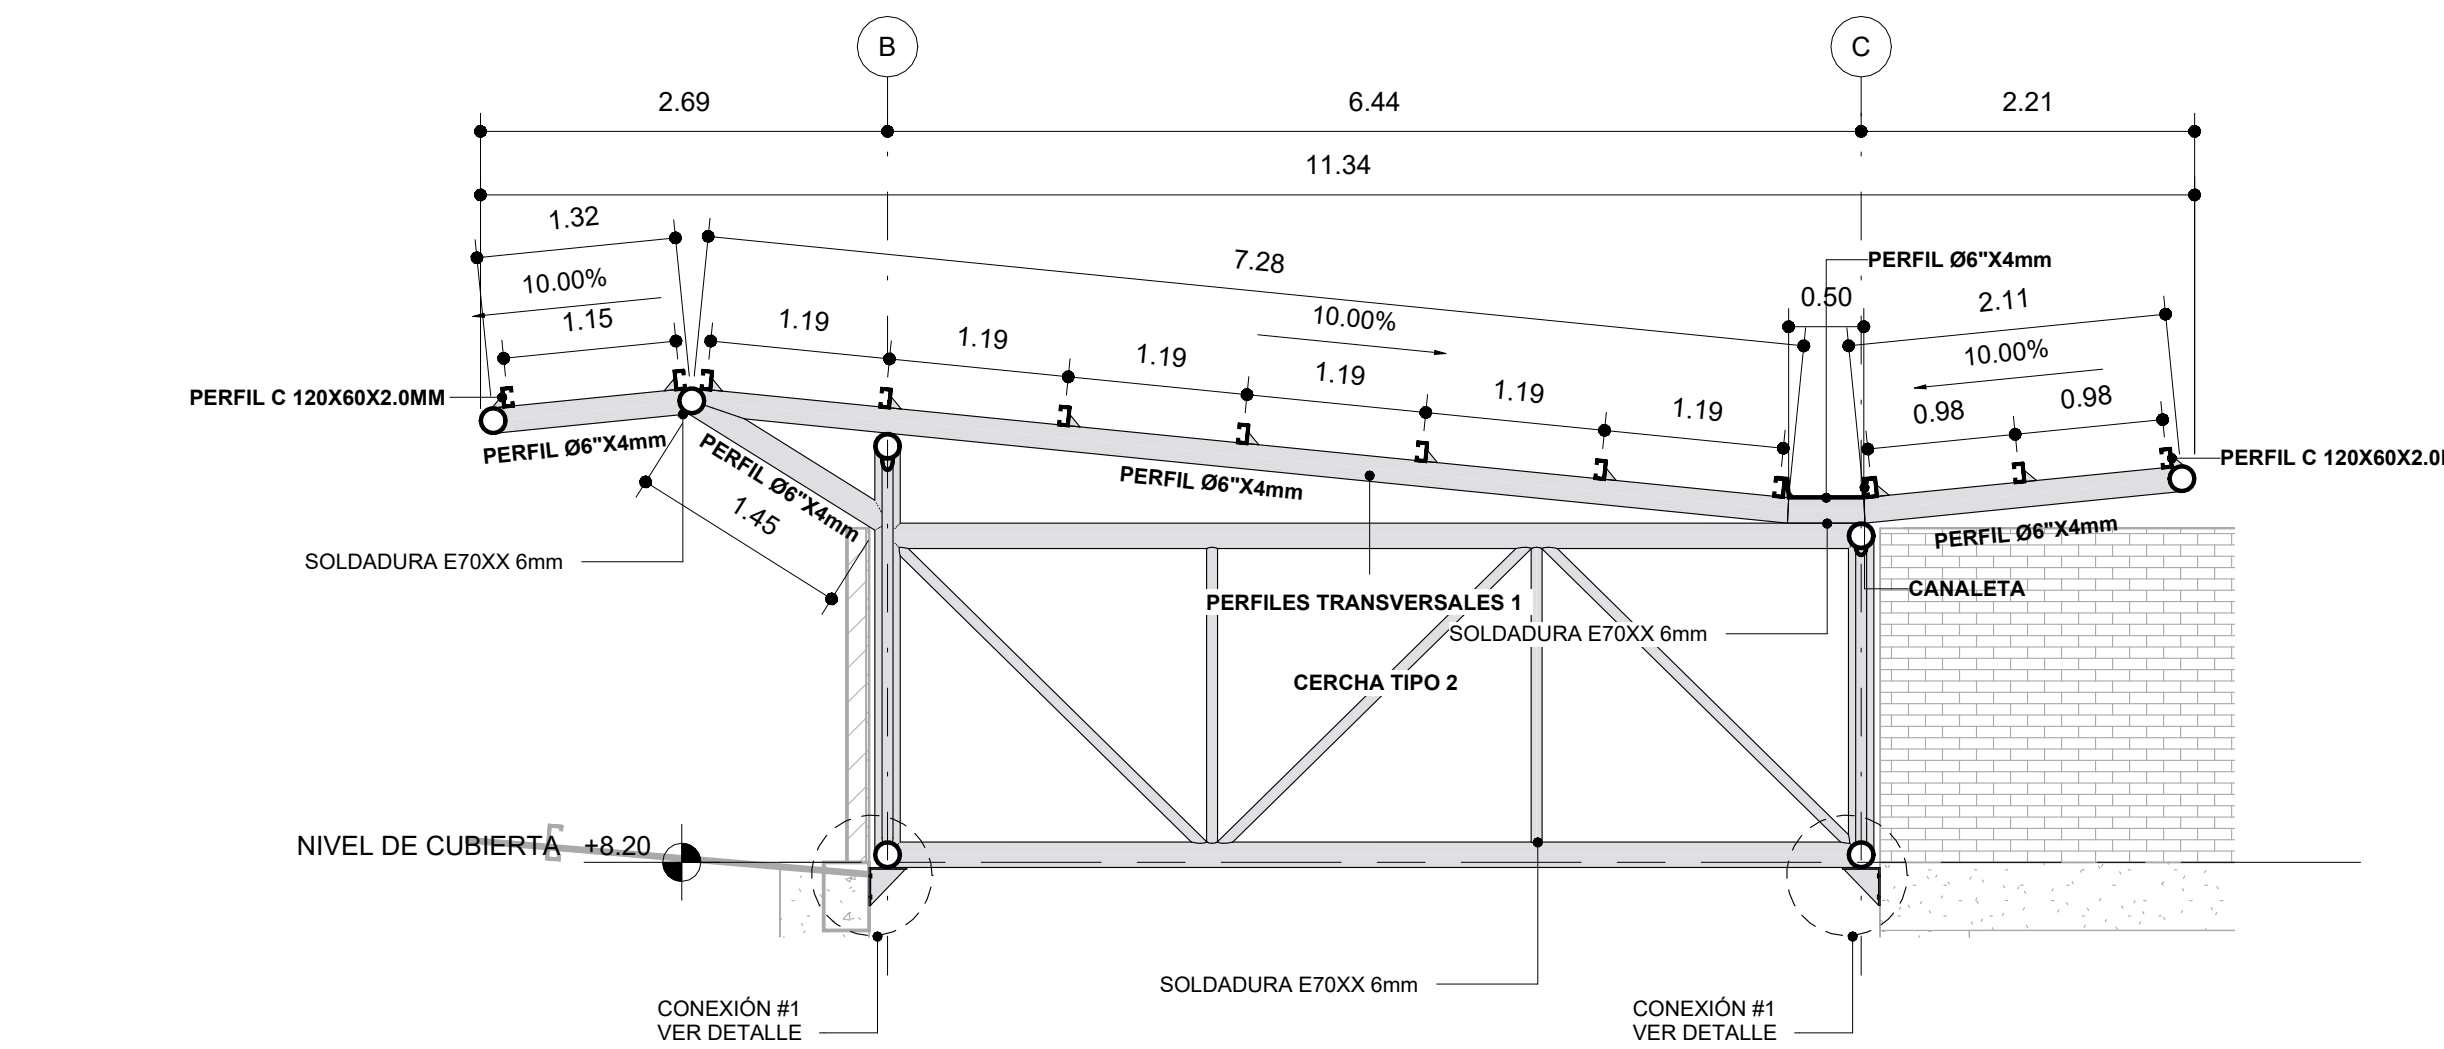


CORTE ESTRUCTURAL TRANSVERSAL D-D'

1 : 50

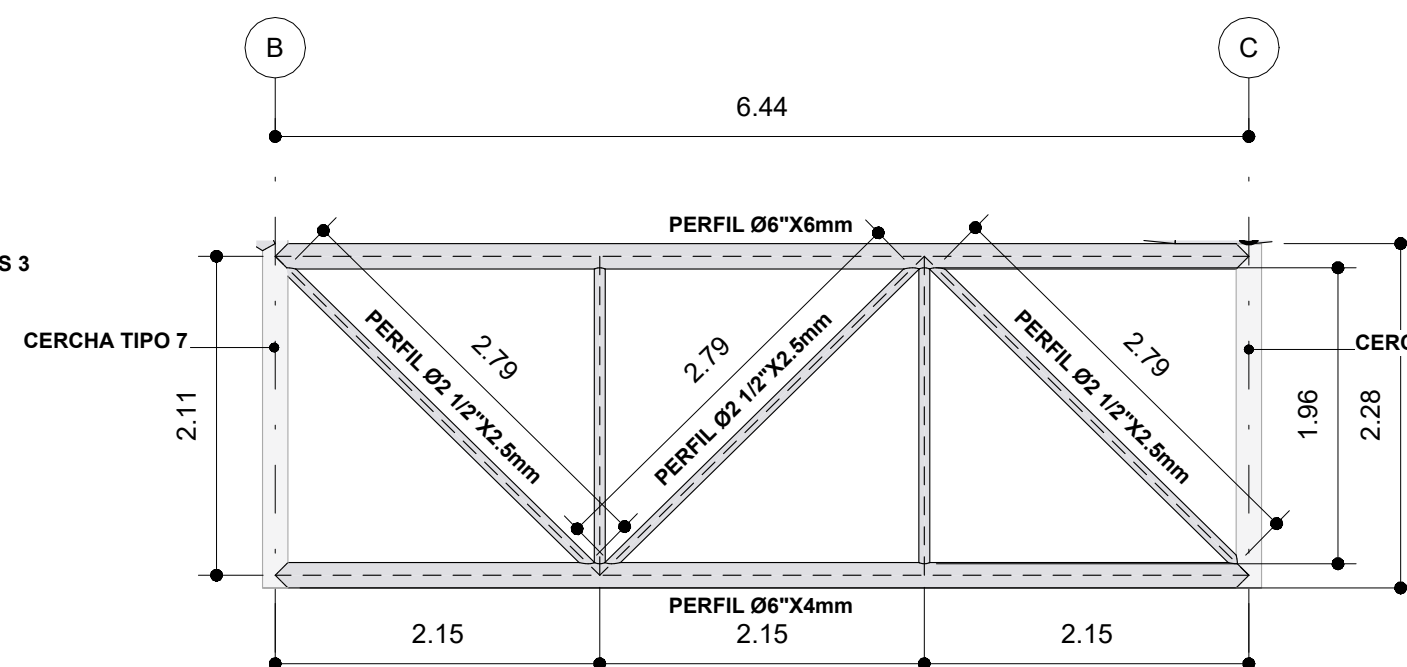


DESPIECE DE CERCHA TIPO 1

1 : 50

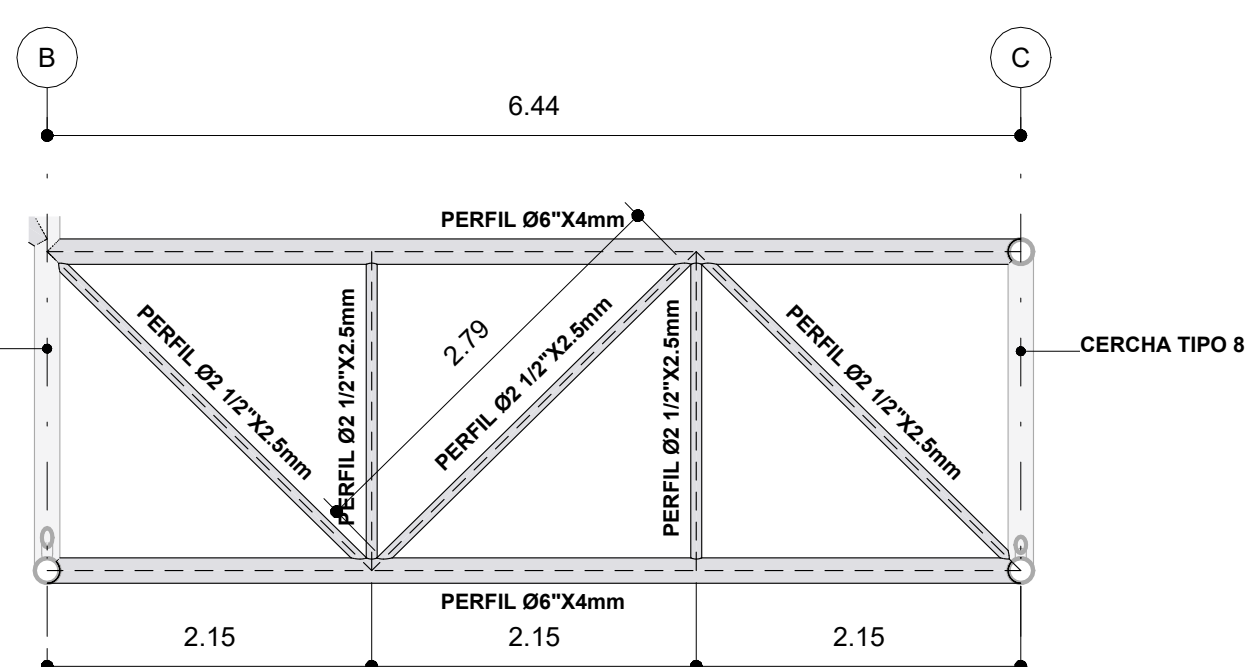


DESPIECE DE CERCHA TIPO 2

1 : 50

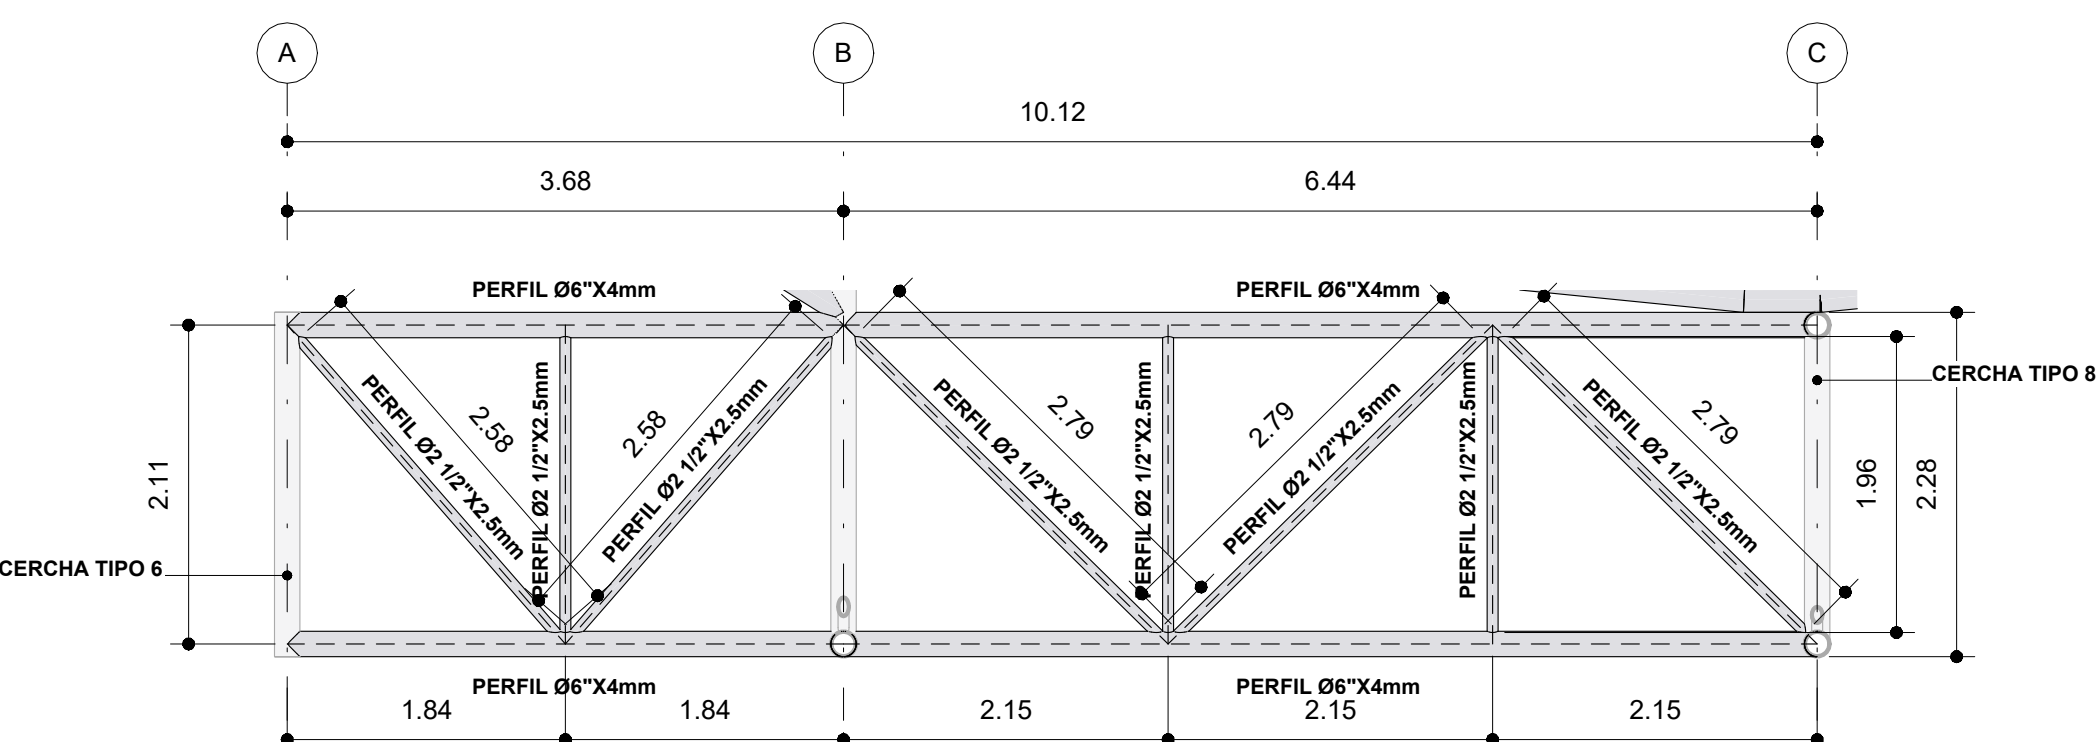


DESPIECE DE CERCHA TIPO 3

1 : 50

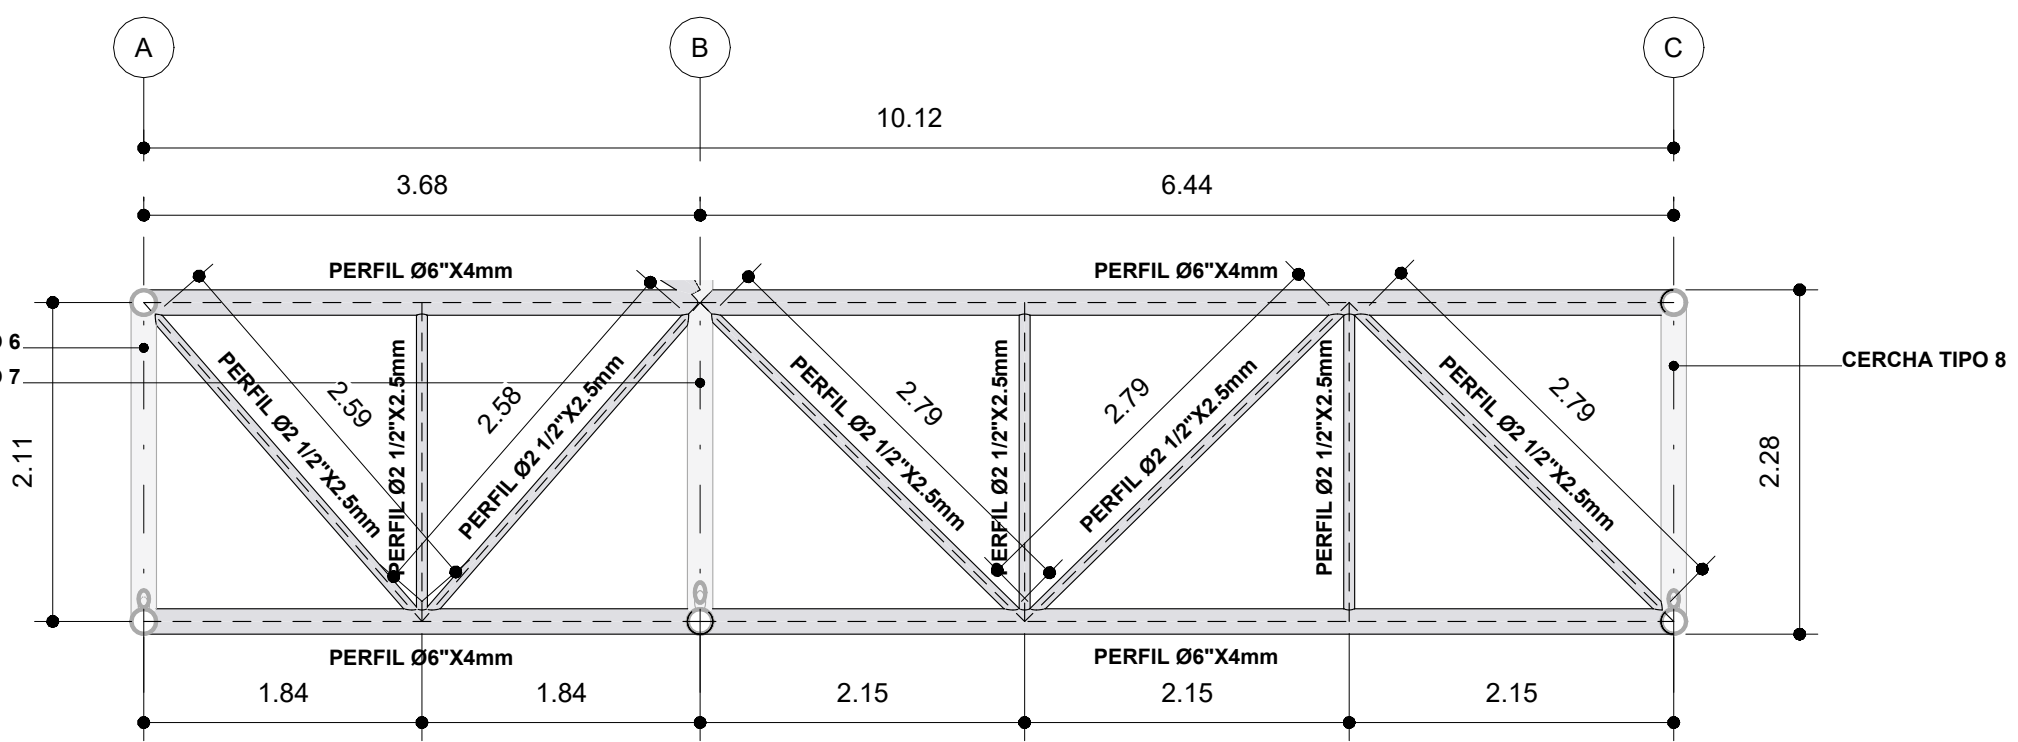


DESPIECE DE CERCHA TIPO 4

1 : 50

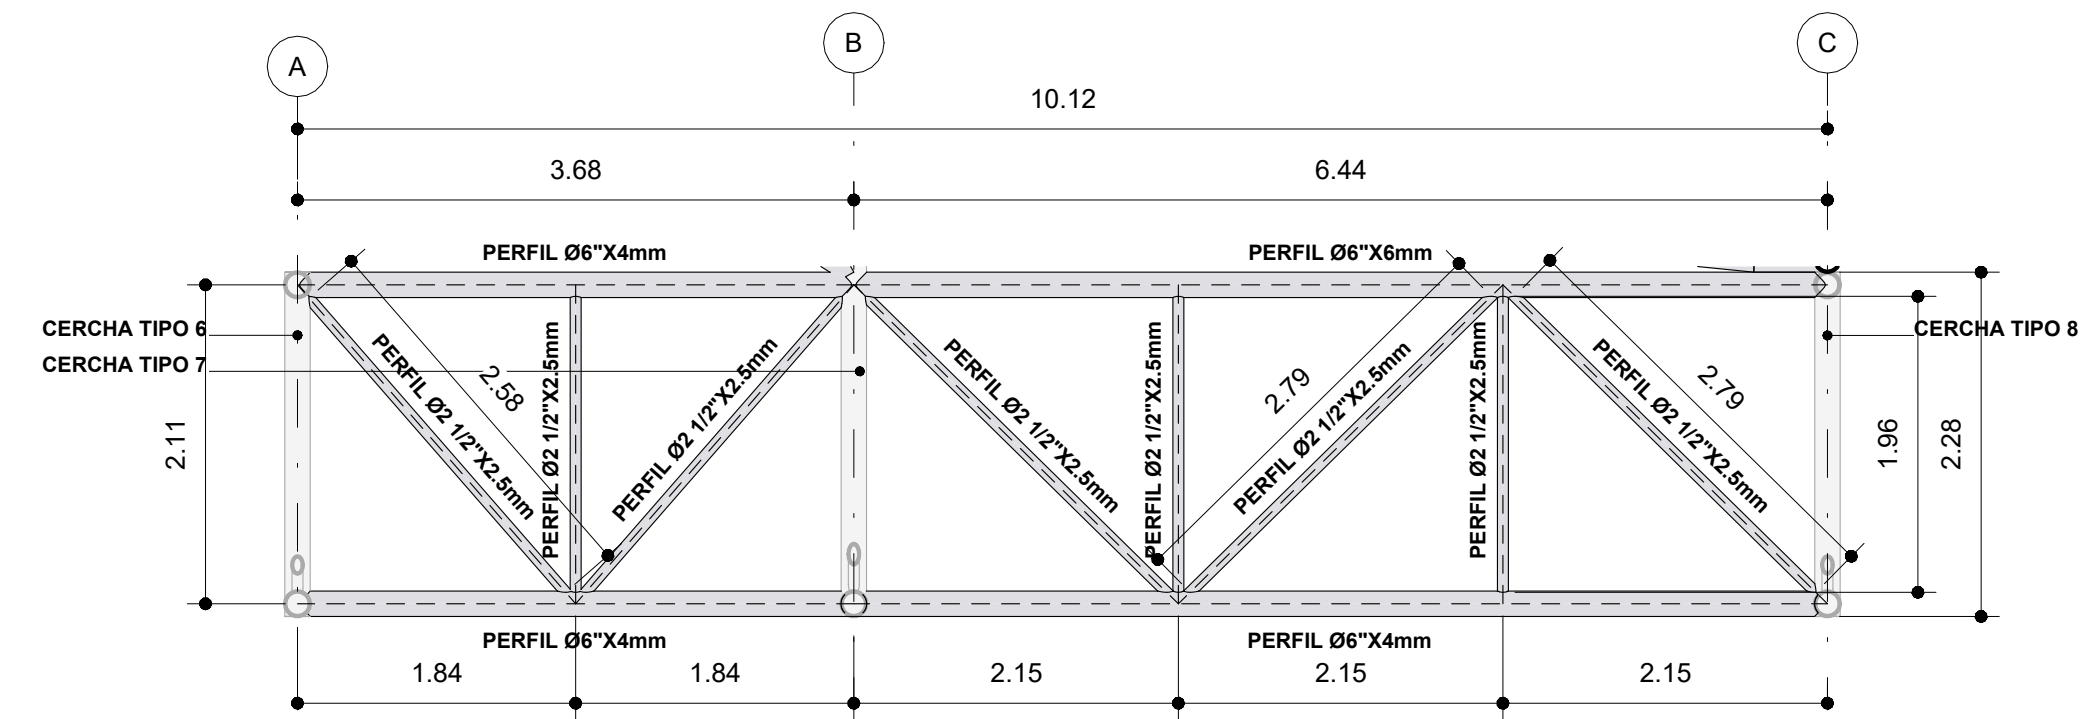


DESPIECE DE CERCHA TIPO 5

1 : 50

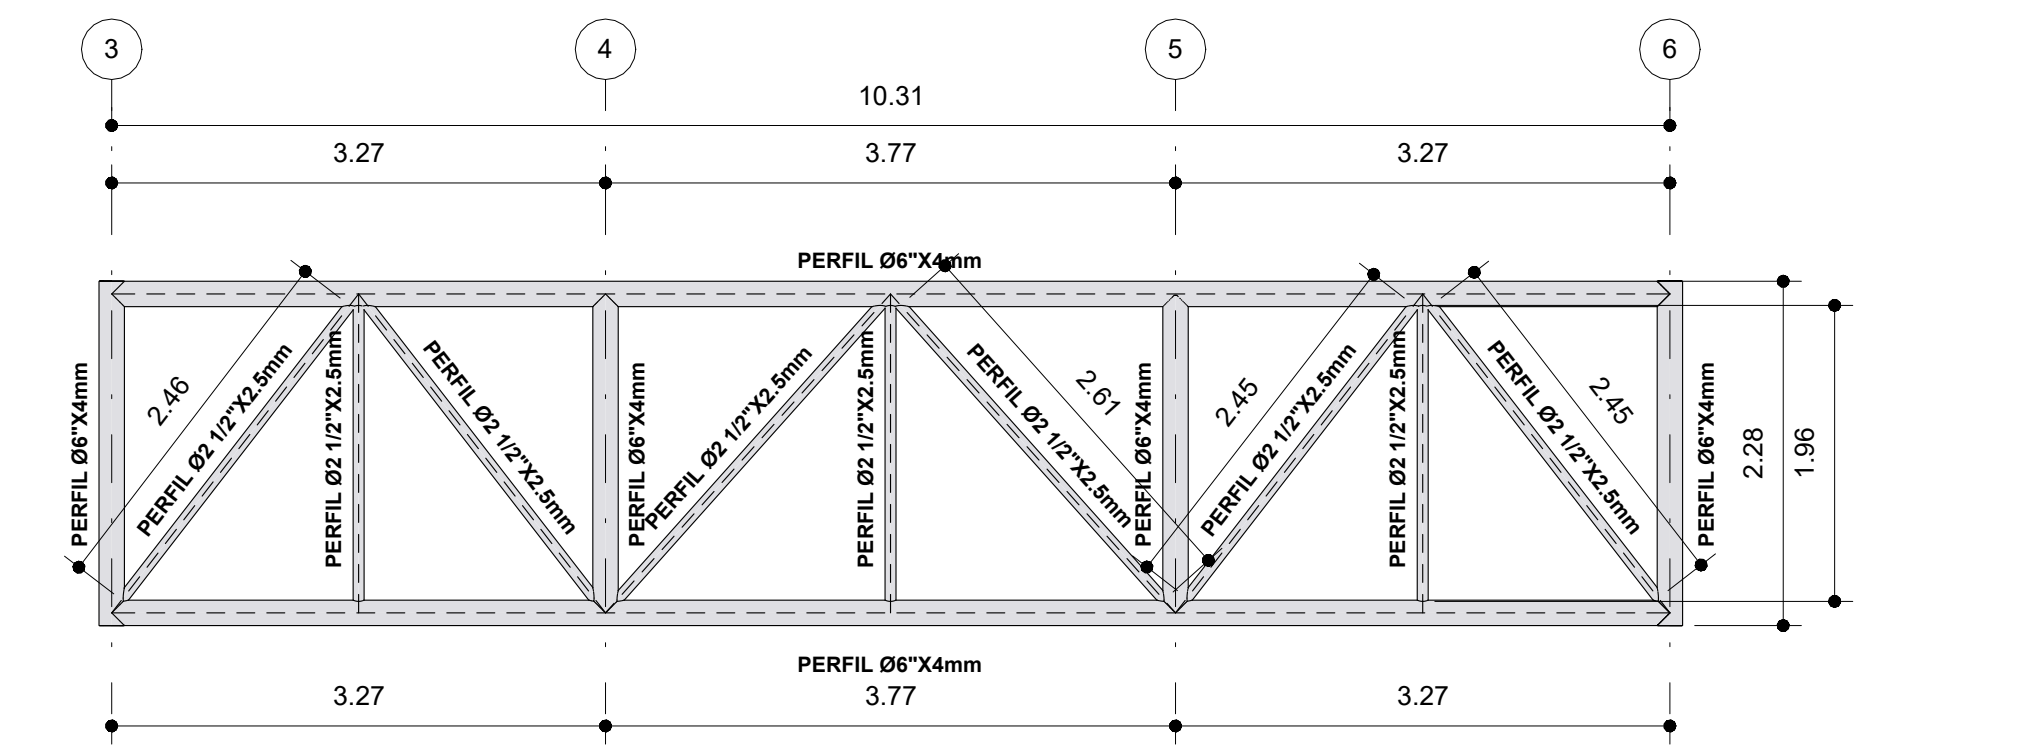


DESPIECE DE CERCHA TIPO 6

1 : 50

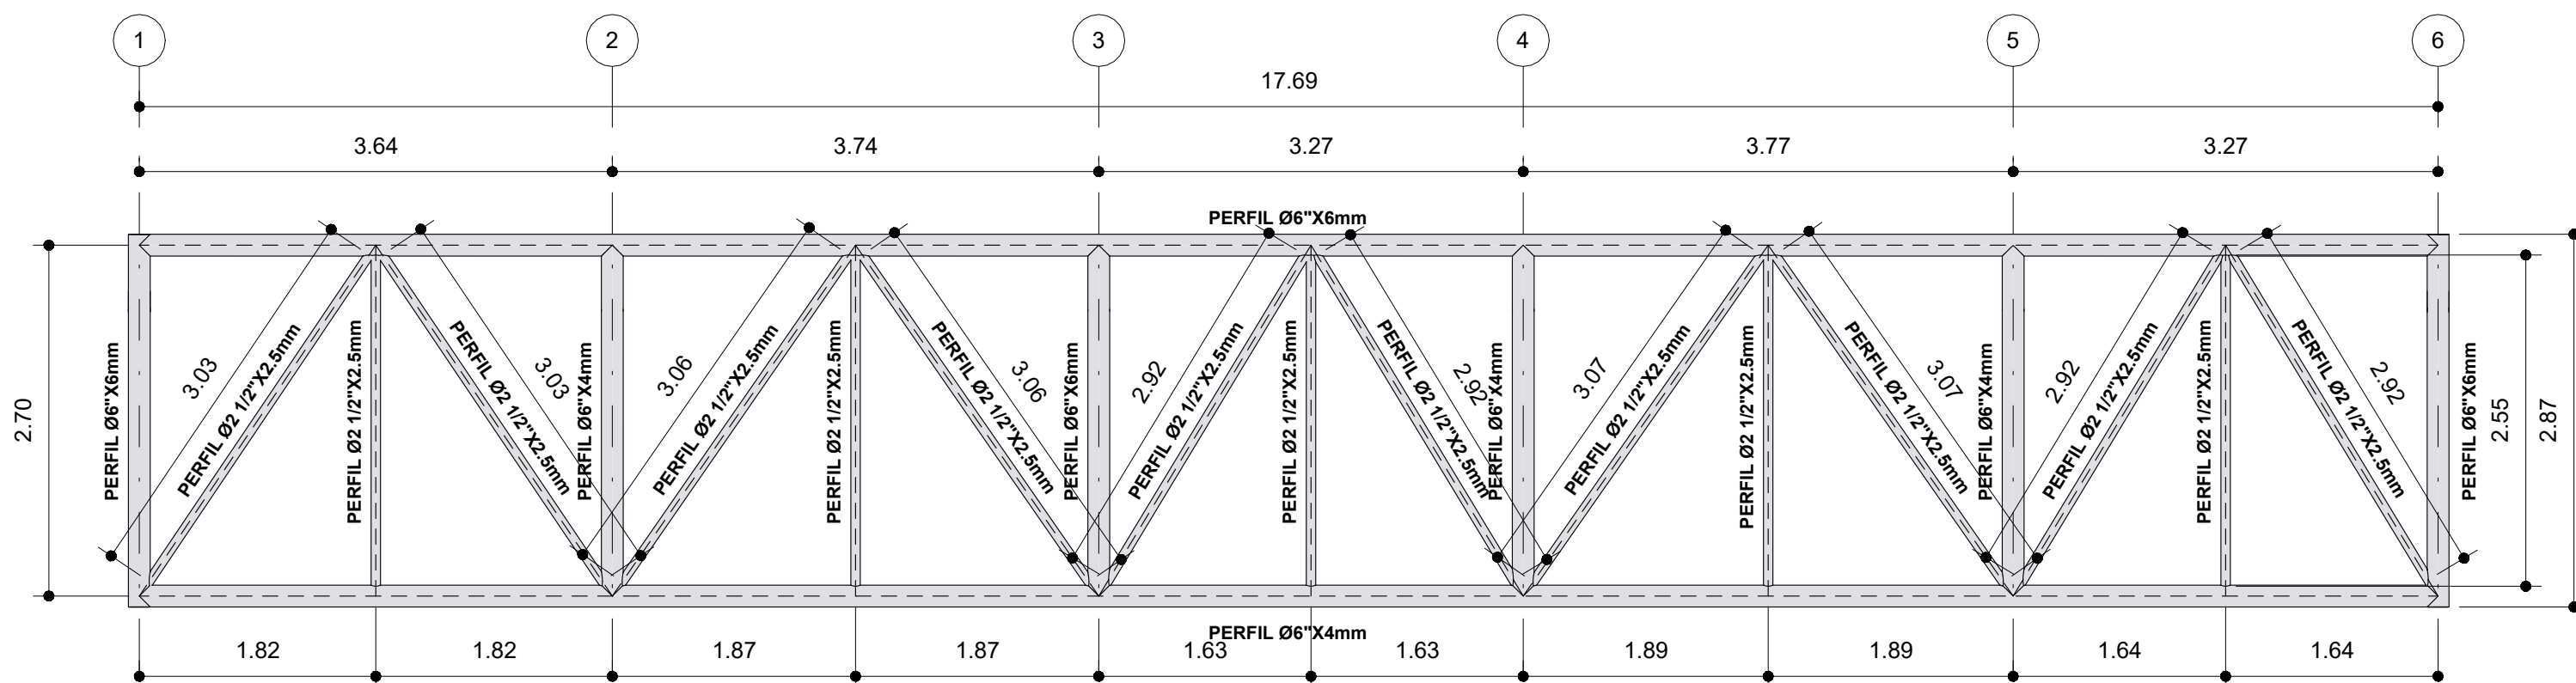

DESPIECE DE CERCHA TIPO 7

1 : 50

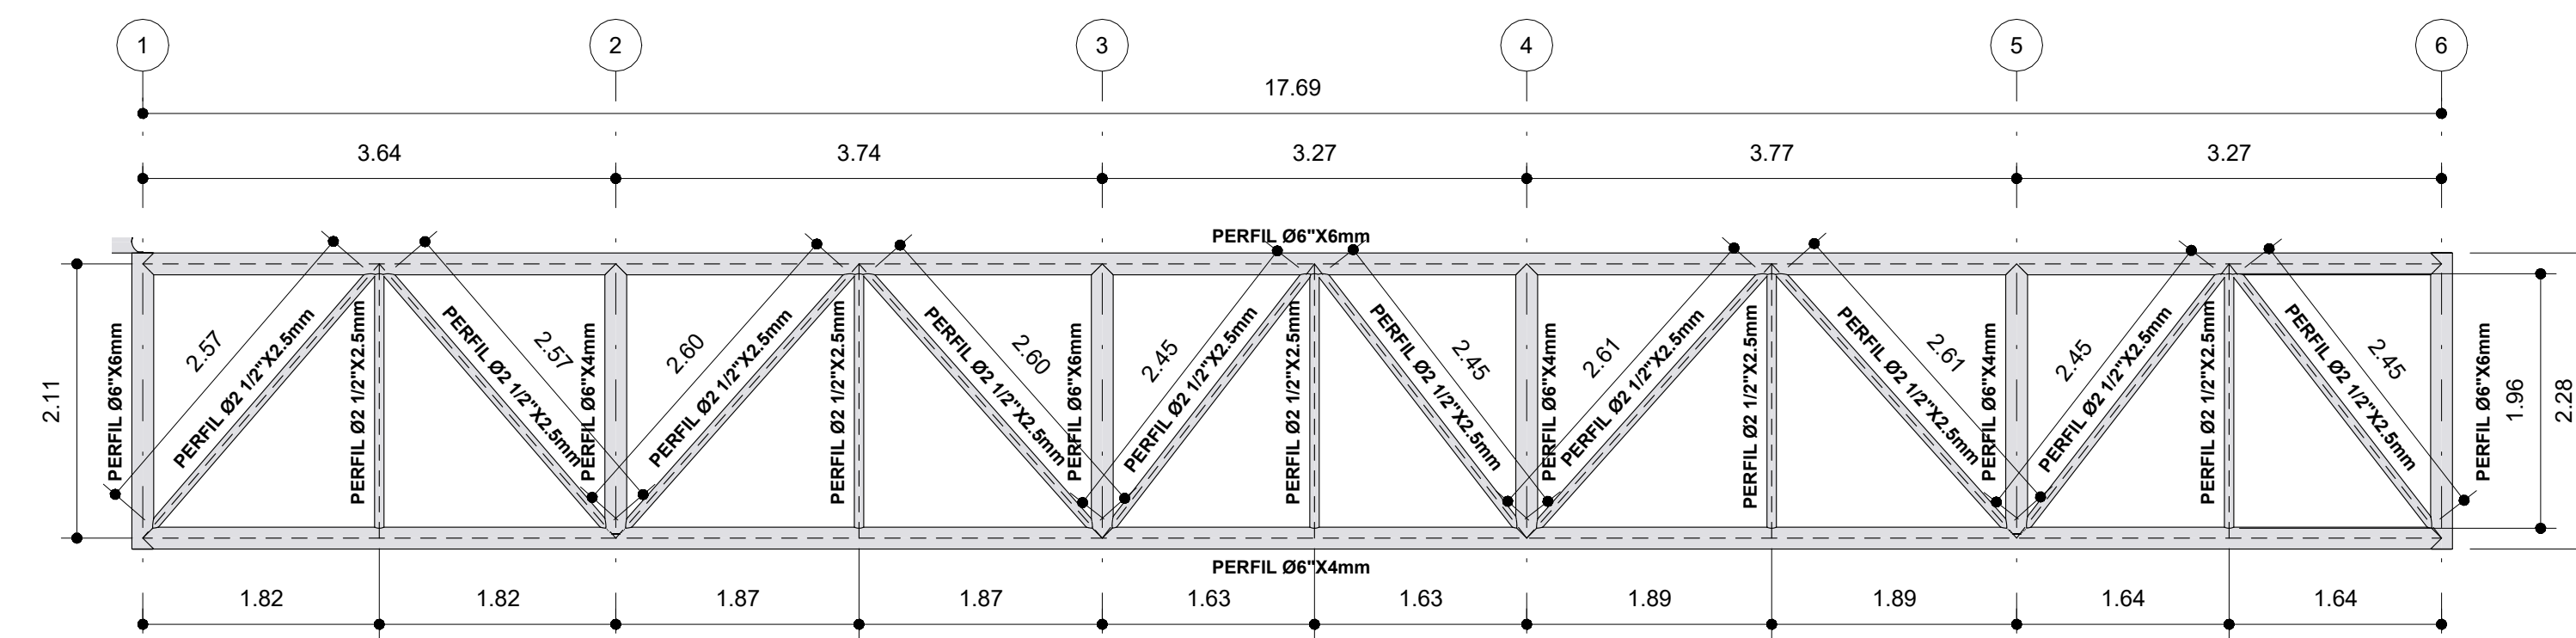

DESPIECE DE CERCHA TIPO 8

1 : 50

NOTA:
El presente plano no es valido para construcción hasta tanto no sea revisado y aprobado por la curaduría u autoridad competente. no asume ninguna responsabilidad por el uso del presente plano, mientras no haya surtido efecto el tramite mencionado anteriormente.