




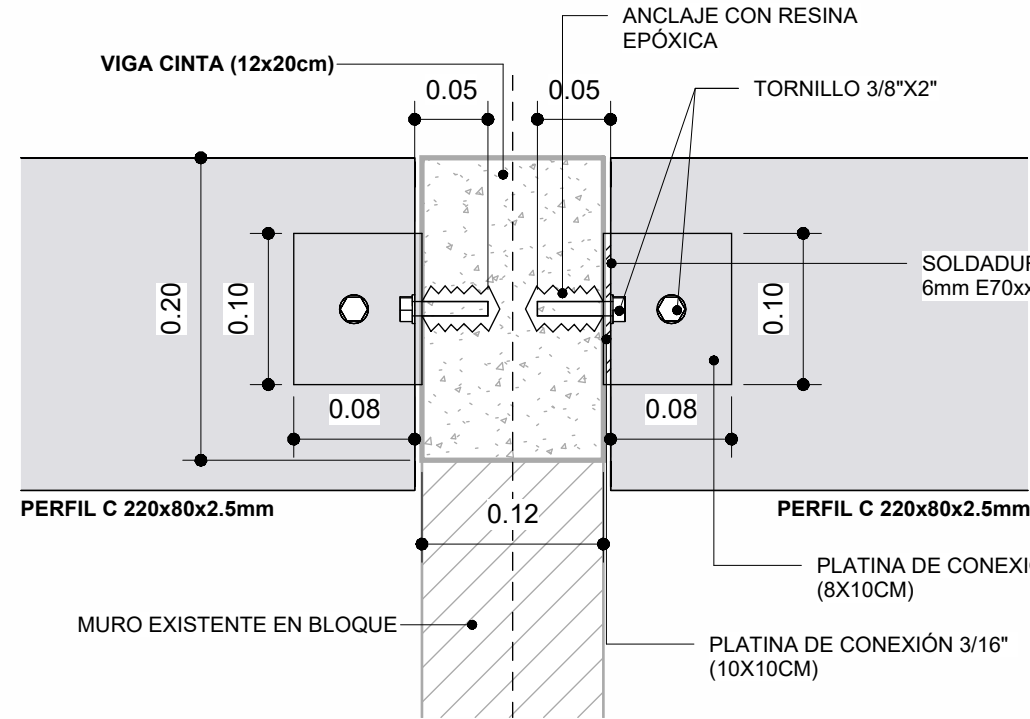


DETALLE DE CONEXIÓN DE CORREAS A VIGAS CINTAS
EXISNTENTES VISTA EN CORTE LONGITUDINAL
1 : 5

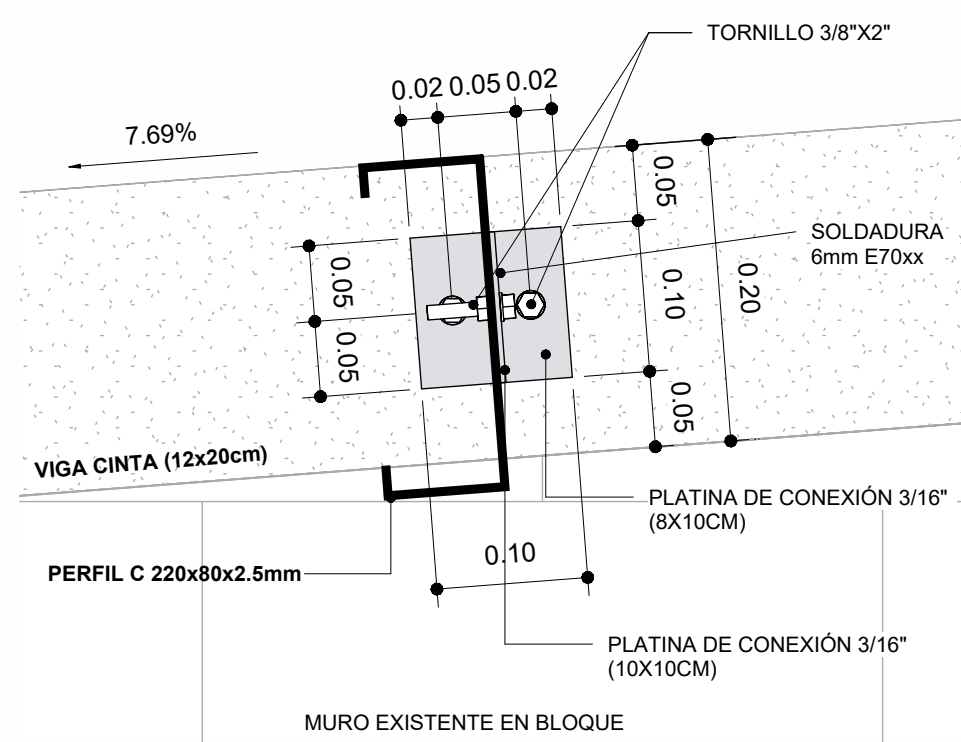


DETALLE DE CONEXIÓN DE CORREAS A VIGAS CINTAS
EXISNTENTES VISTA EN CORTE TRANSVERSAL
1 : 5

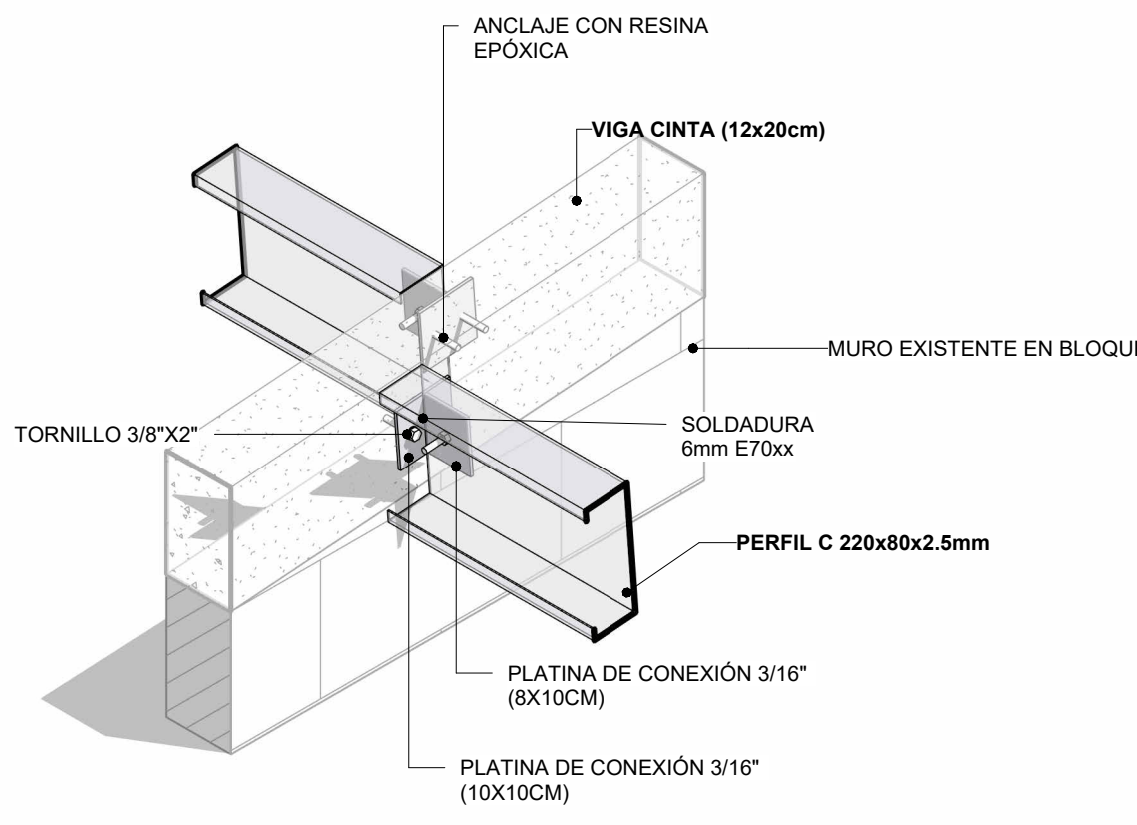


DETALLE DE CONEXION DE CORREAS
VISTA EN ISOMETRICO

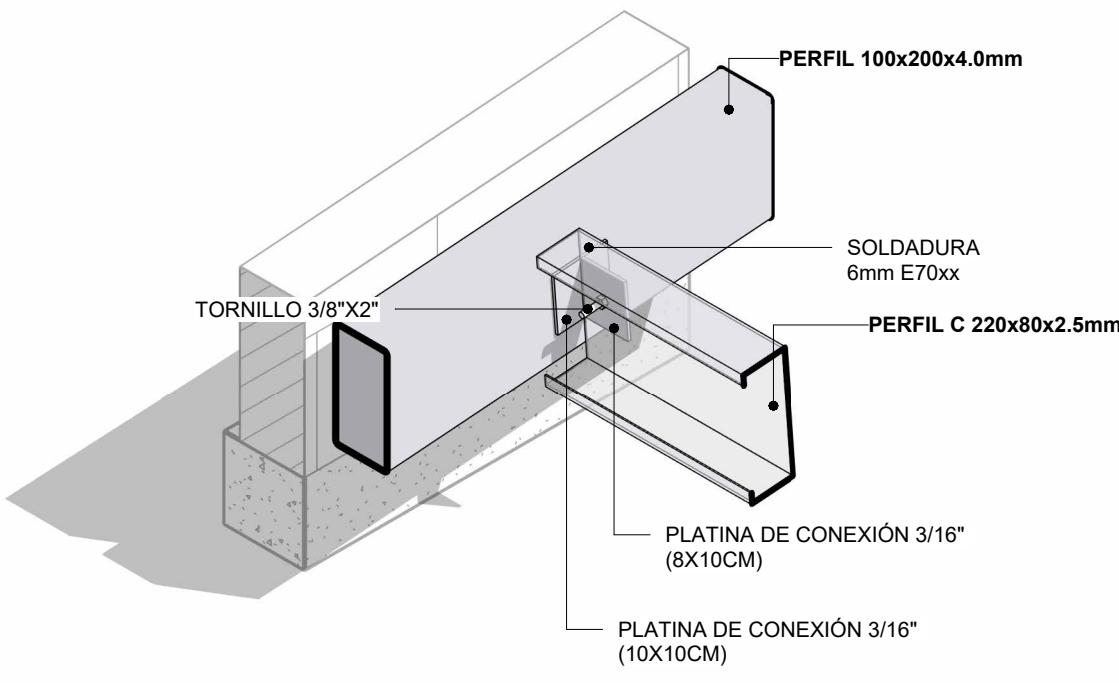


DETALLE DE CONEXION DE CORREAS A PERFIL
RECTANGULAR

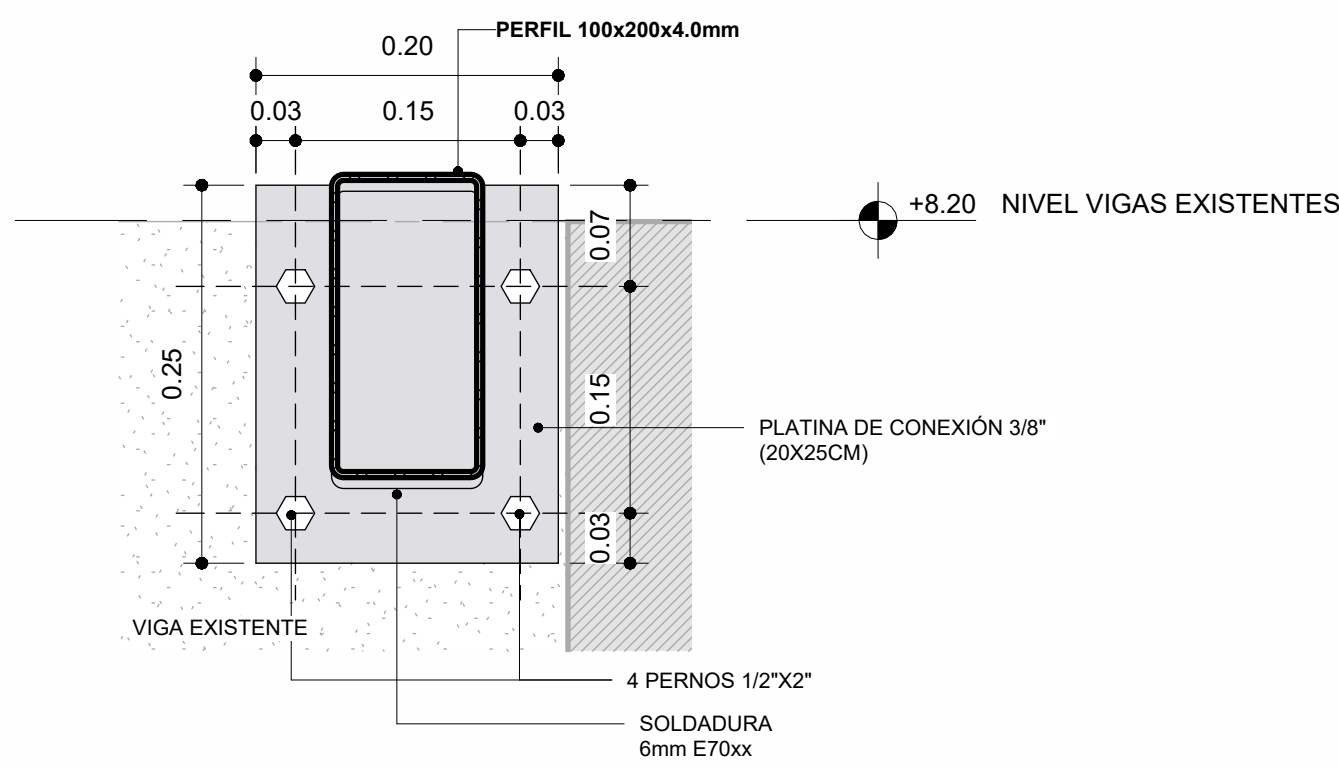


DETALLE DE CONEXIÓN DE PERFIL RECTANGULAR CON
VIGAS EXISTENTE
1 : 5

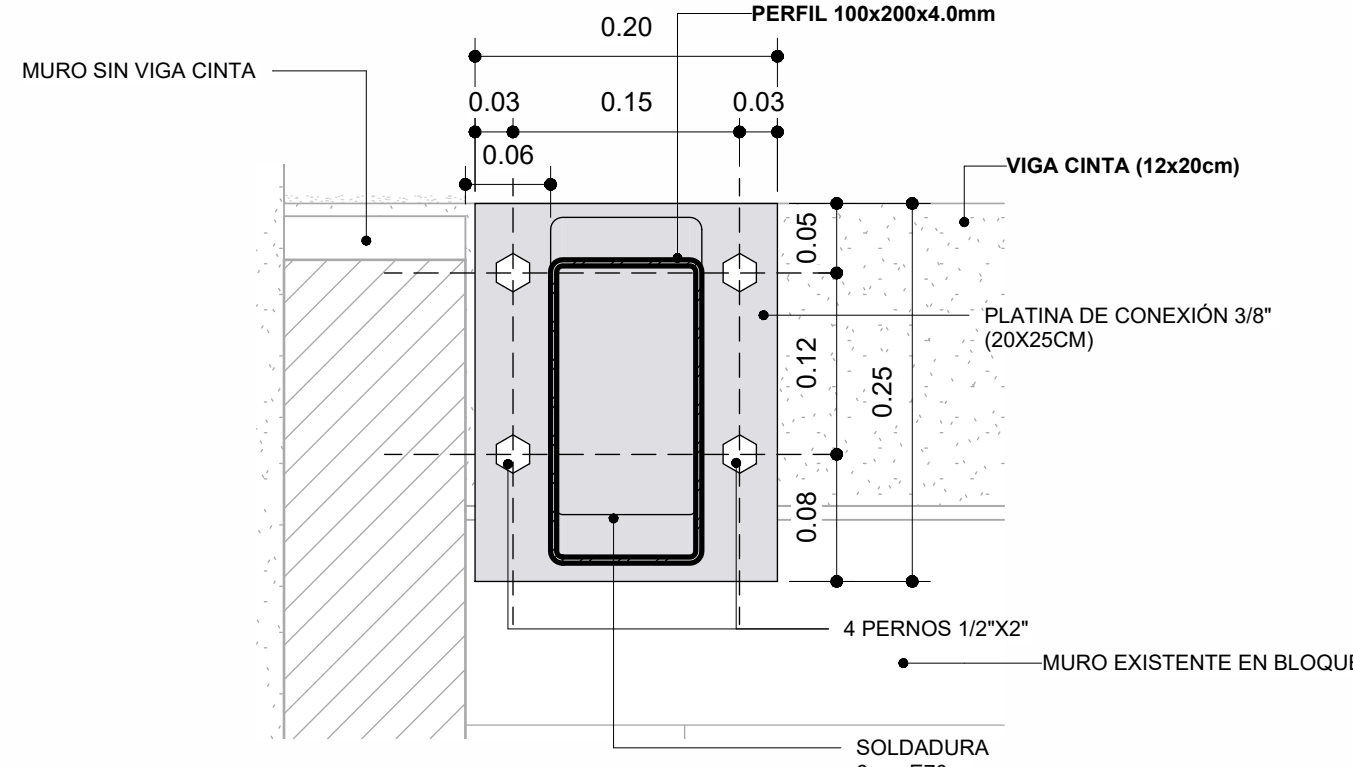

DETALLE DE CONEXIÓN DE PERFIL RECTANGULAR CON
VIGACINTA EXISTENTE
1 : 5

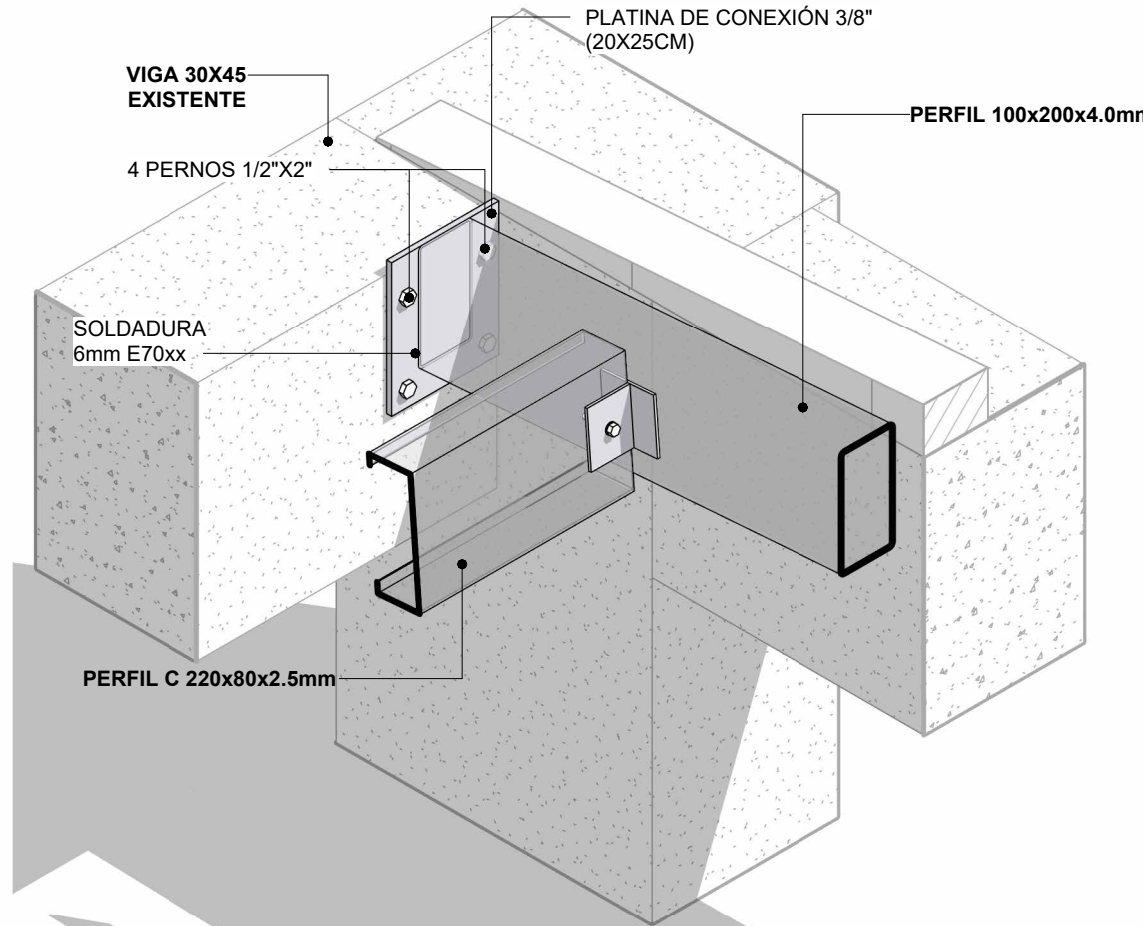


DETALLE DE CONEXIÓN DE PERFIL RECTANGULAR CON
VIGAS EXISTENTE - ISOMETRICO

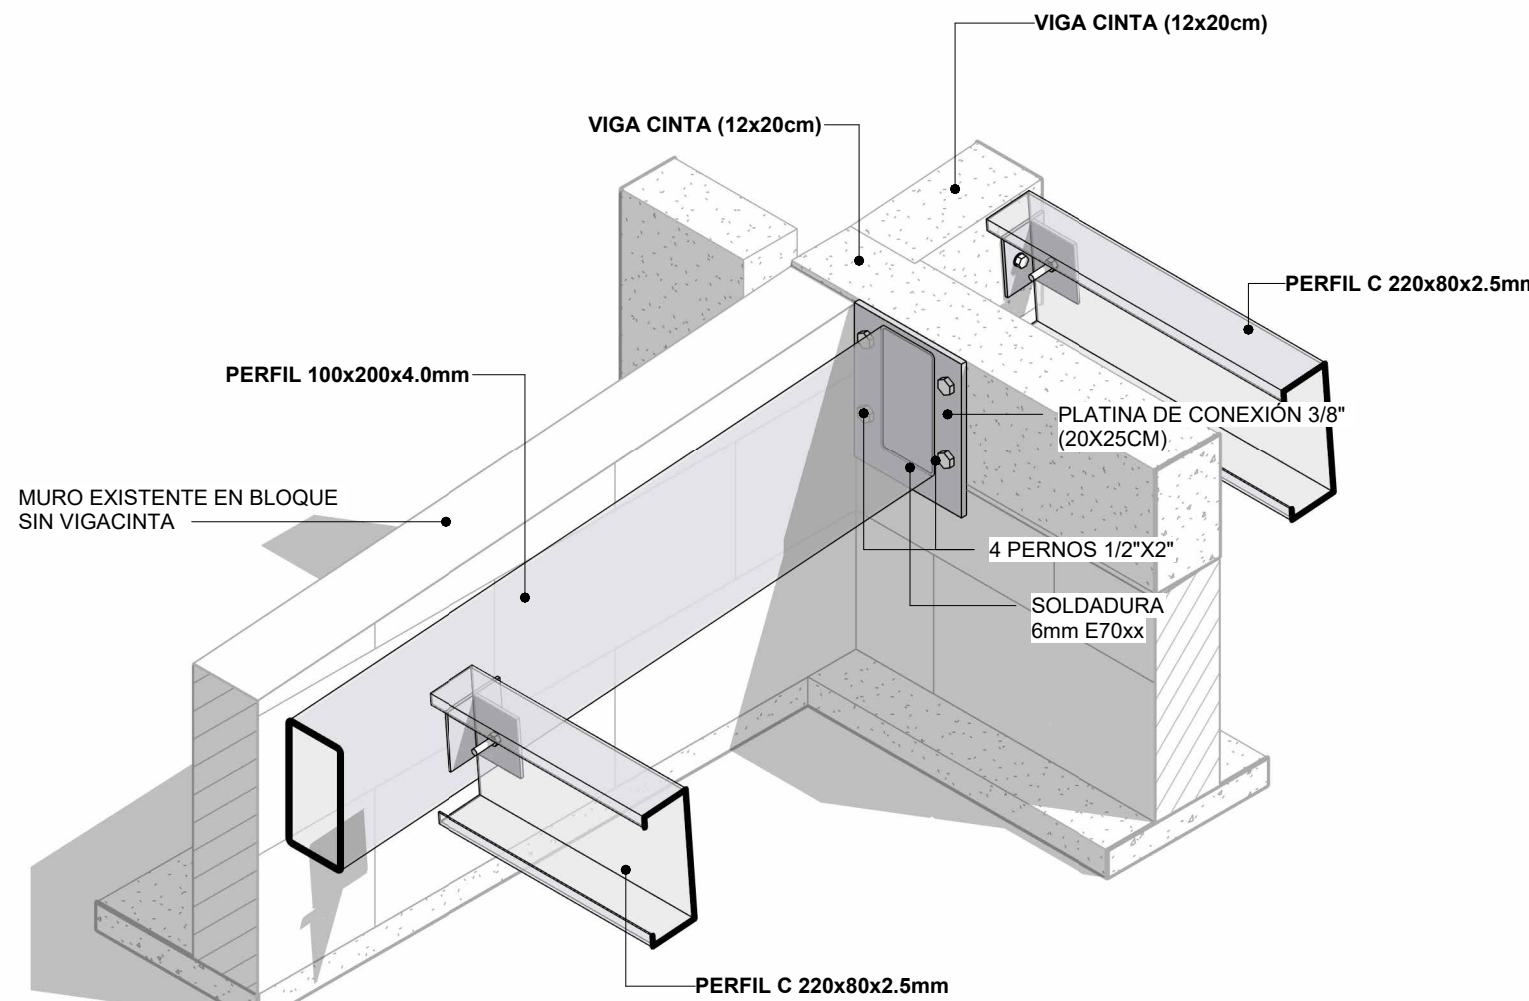


DETALLE DE CONEXIÓN DE PERFIL RECTANGULAR CON
VIGACINTA EXISTENTE - ISOMETRICO

ACERO ALUZIN
54x12.00m

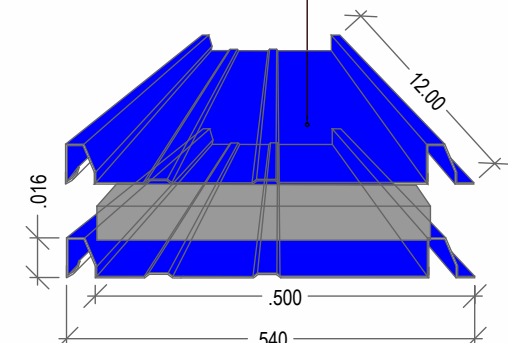


DETALLE TEJA SKYDECK
SANDWICH

TEJA ACERO ALUZIN
54x12.00m
TORNILLO FLANGE 10 x 2 1/2 PUNTA BROCA

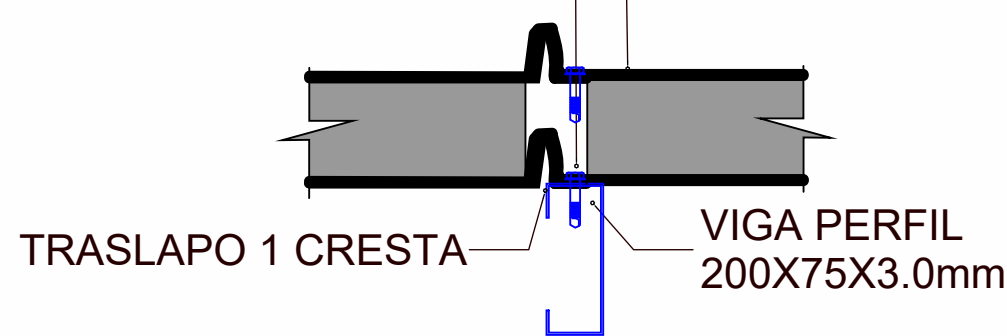


DETALLE DE FIJACION
TEJA SKYDECK SANDWICH

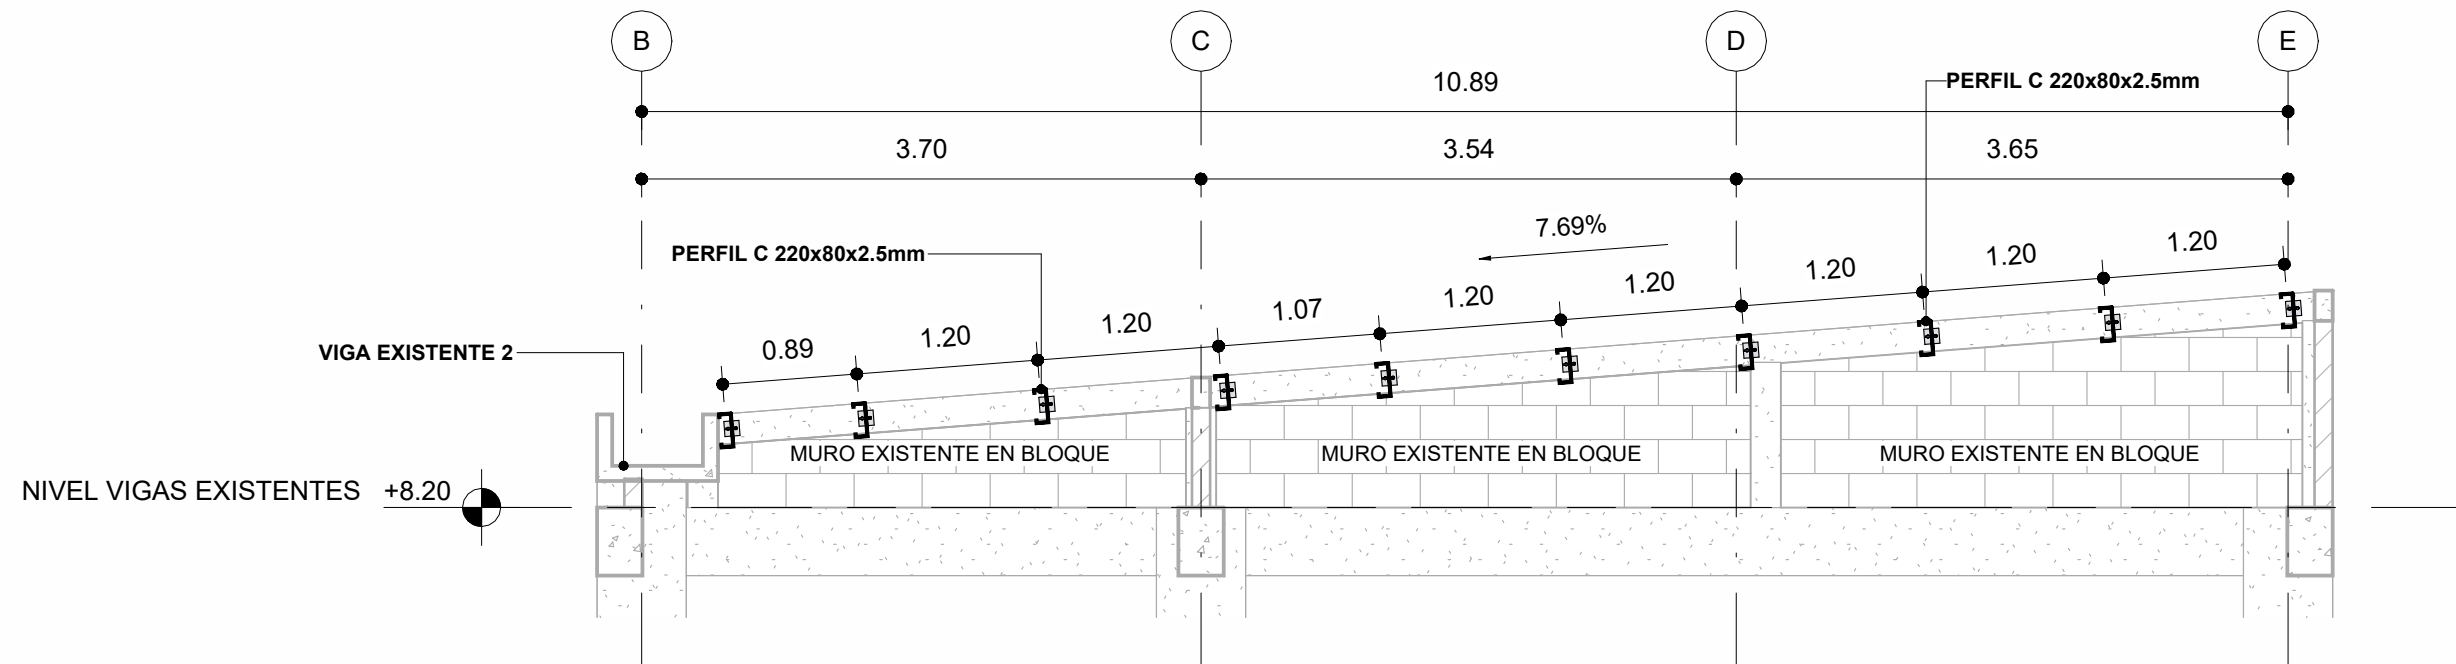

DETALLE ESTRUCTURAL TRANSVERSAL DE CUBIERTA
1 : 50

TABLA DE PESO DE PLATINAS DE CONEXIÓN				
Tipo	Recuento	Área	Peso (kg/m)	Peso Total (kg)
PL 4.8x100x80	106	0.848	37.35	31.67
PL 4.8x100x100	106	1.060	37.35	39.59
PL 9.5x250x200	2	0.100	74.69	7.47
Total general: 214		2.008		78.73

TABLA DE PERFILES METALICOS Y CORREAS						
Tipo	Cantidad	Longitud	Peso (Kg)	Peso Total (Kg)	Soldadura (%)	Pesto total + Soldadura
PERFIL 100x200x4.0mm	1	7.02	18.58	130.40	5	136.92
PERFIL C 220x80x2.5mm	2	6.51	7.81	101.67	5	106.75
PERFIL C 220x80x2.5mm	4	6.60	7.81	206.15	5	216.46
PERFIL C 220x80x2.5mm	7	6.76	7.81	369.32	5	387.78
PERFIL C 220x80x2.5mm	10	7.06	7.81	551.42	5	578.99
PERFIL C 220x80x2.5mm	10	7.08	7.81	552.98	5	580.63
PERFIL C 220x80x2.5mm	10	7.20	7.81	561.96	5	590.06
PERFIL C 220x80x2.5mm	10	7.21	7.81	562.74	5	590.88
Total general: 54				3036.64		3188.48

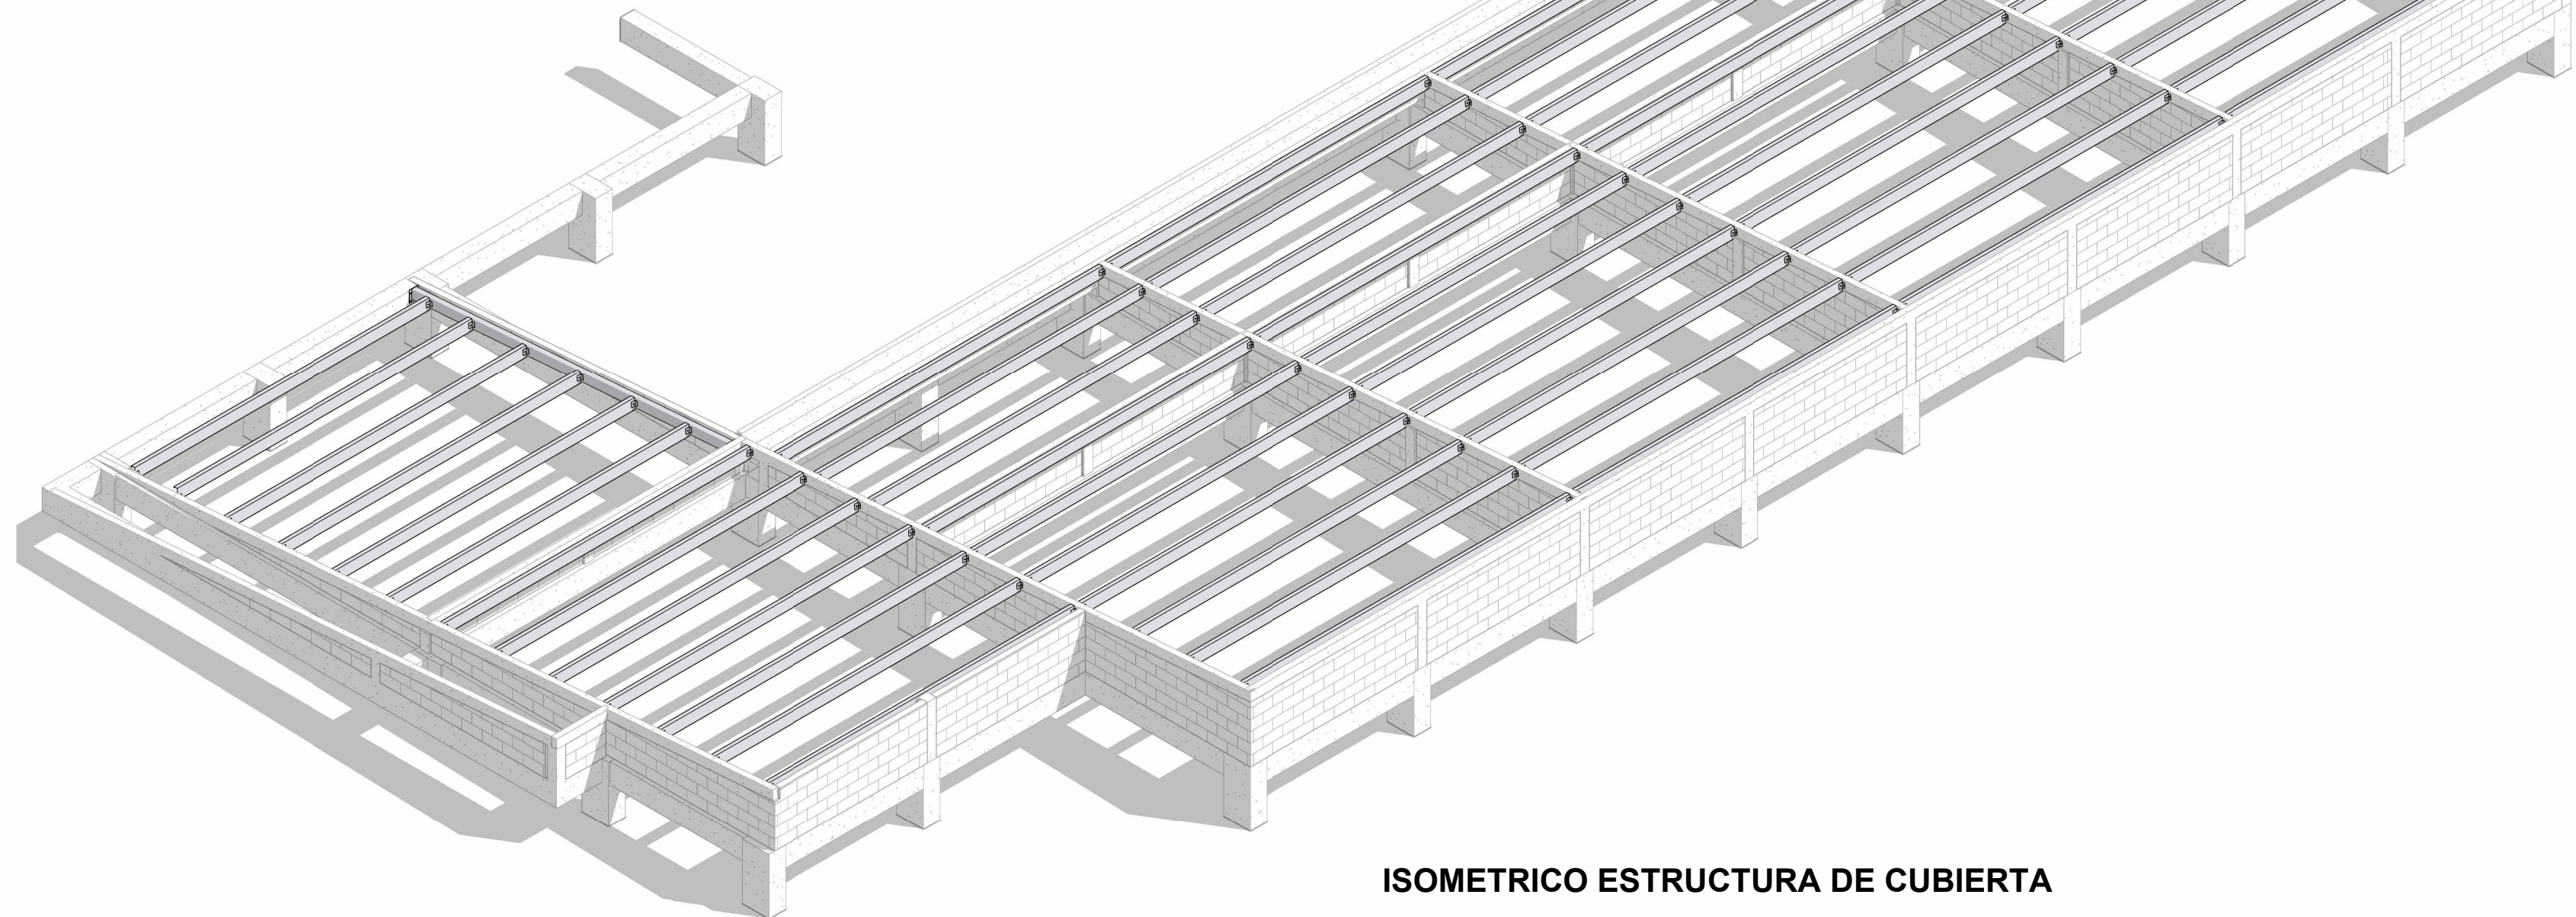

ISOMETRICO ESTRUCTURA DE CUBIERTA