



Detalle Muro Lateral

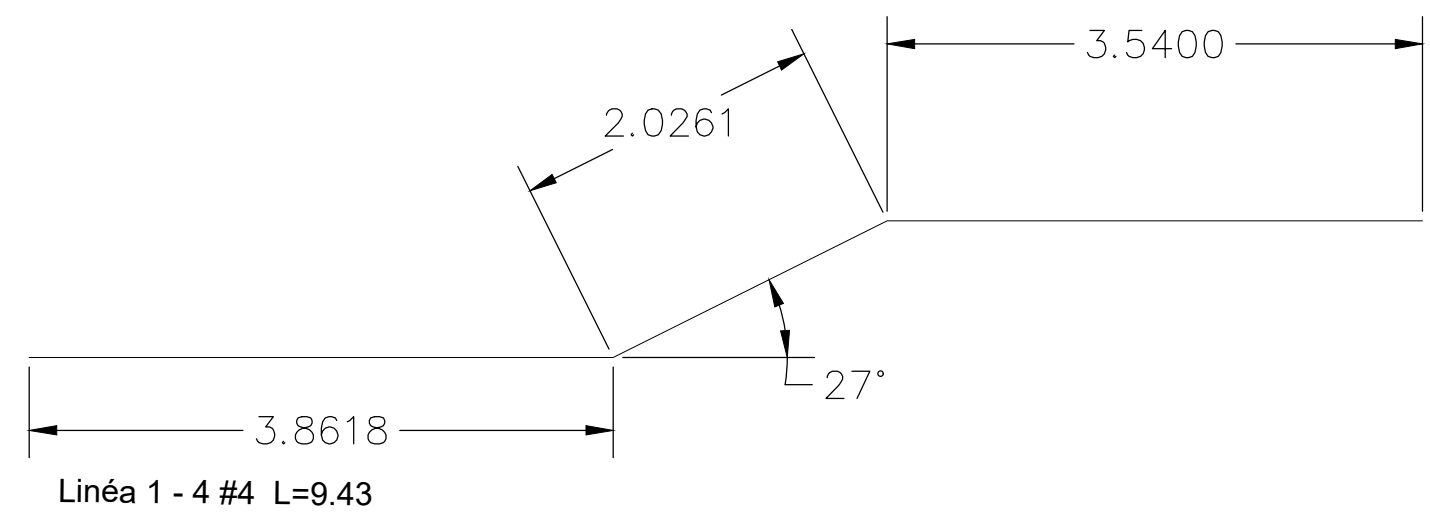


Nota: La longitud de traslapo del acero debe ser de 70 cms además deben ir intercalados.


Detalle Sección Transversal

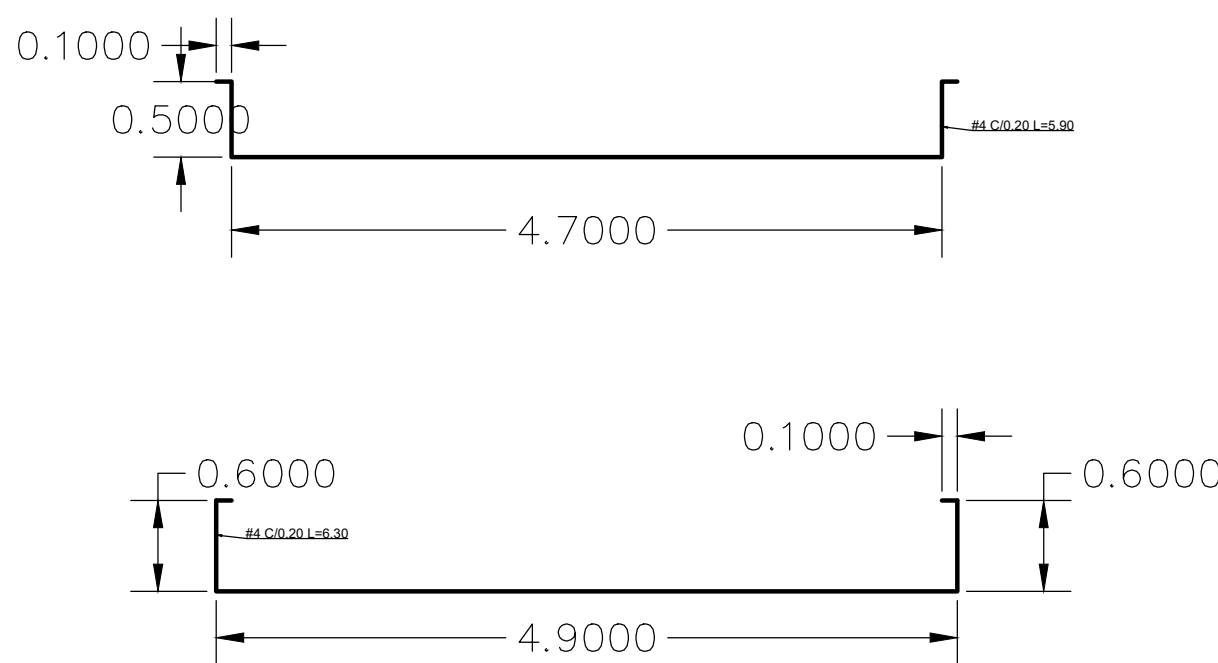


Detalle Pantalla Estación Amortiguadora

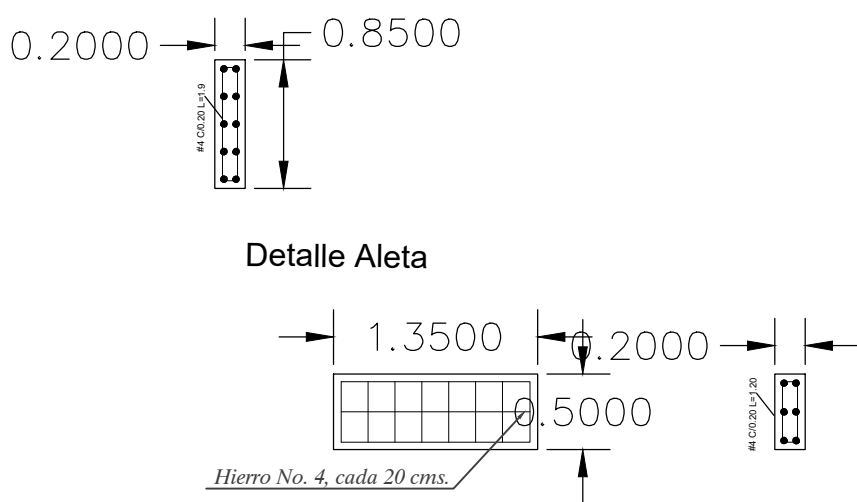


Detalle Diente de entrada

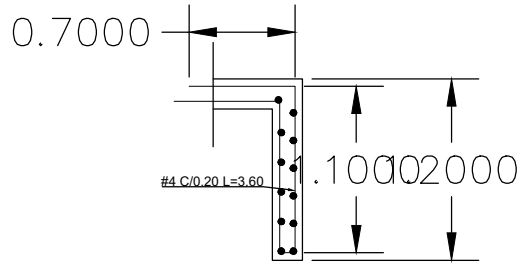

Detalle Portillo de entrada

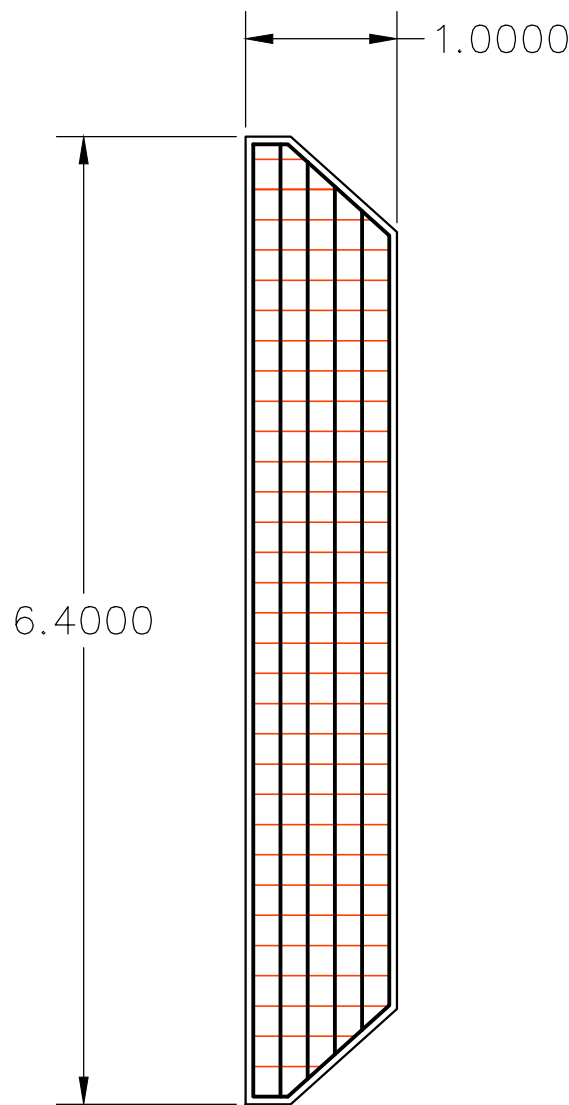

Detalle Diente de entrada

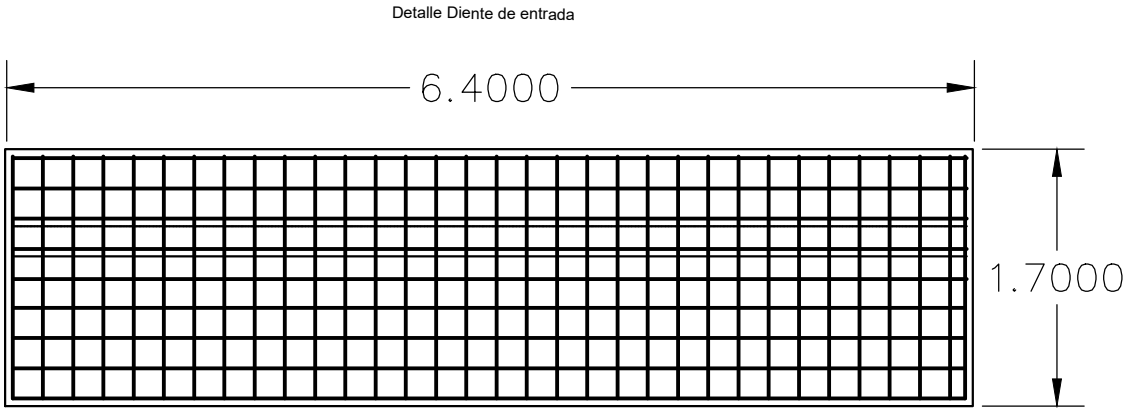

Nota: La longitud de traslapo del acero debe ser de 70 cms además deben ir intercalados.



CORTOLIMA
SUB-DIRECCION DESARROLLO
AMBIENTAL

DEPARTAMENTO DEL TOLIMA
MUNICIPIO DE COYAIMA
LOMAS DE GUAGUARCO
CORPORACION AUTONOMA REGIONAL DEL
TOLIMA
"CORTOLIMA"

PROYECTO:

DISEÑO RESERVORIO


CONTIENE:

DETALLES ESTRUCTURA

DISEÑO:

JONH EDUER SOCADAGUI GONZALEZ
ING. CIVIL M.P:702020-97656T.L.M.

DEPARTAMENTO DEL TOLIMA

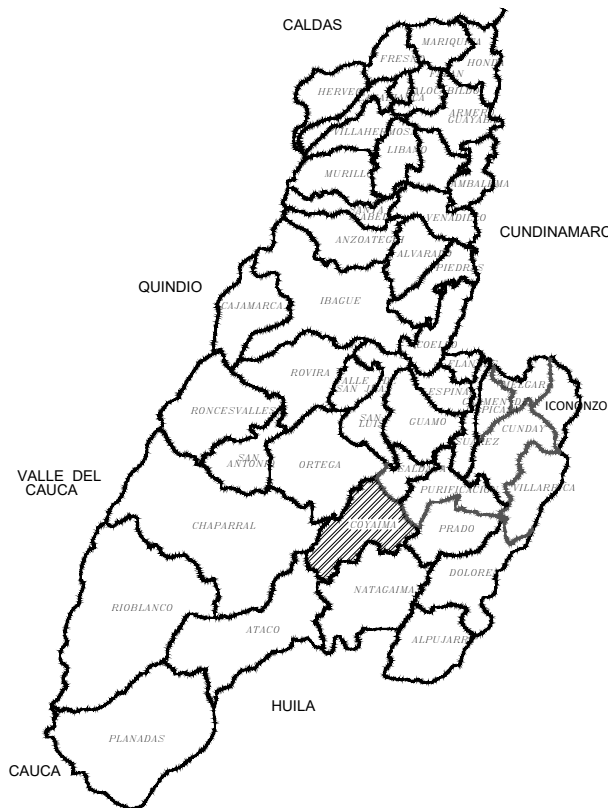

LOCALIZACION A NIVEL DEPARTAMENTAL

CONVENCIONES

ESCALA:

1 : 50

AREA:

FECHA:

02 - 2026

PLANO N°:

4 DE 4