

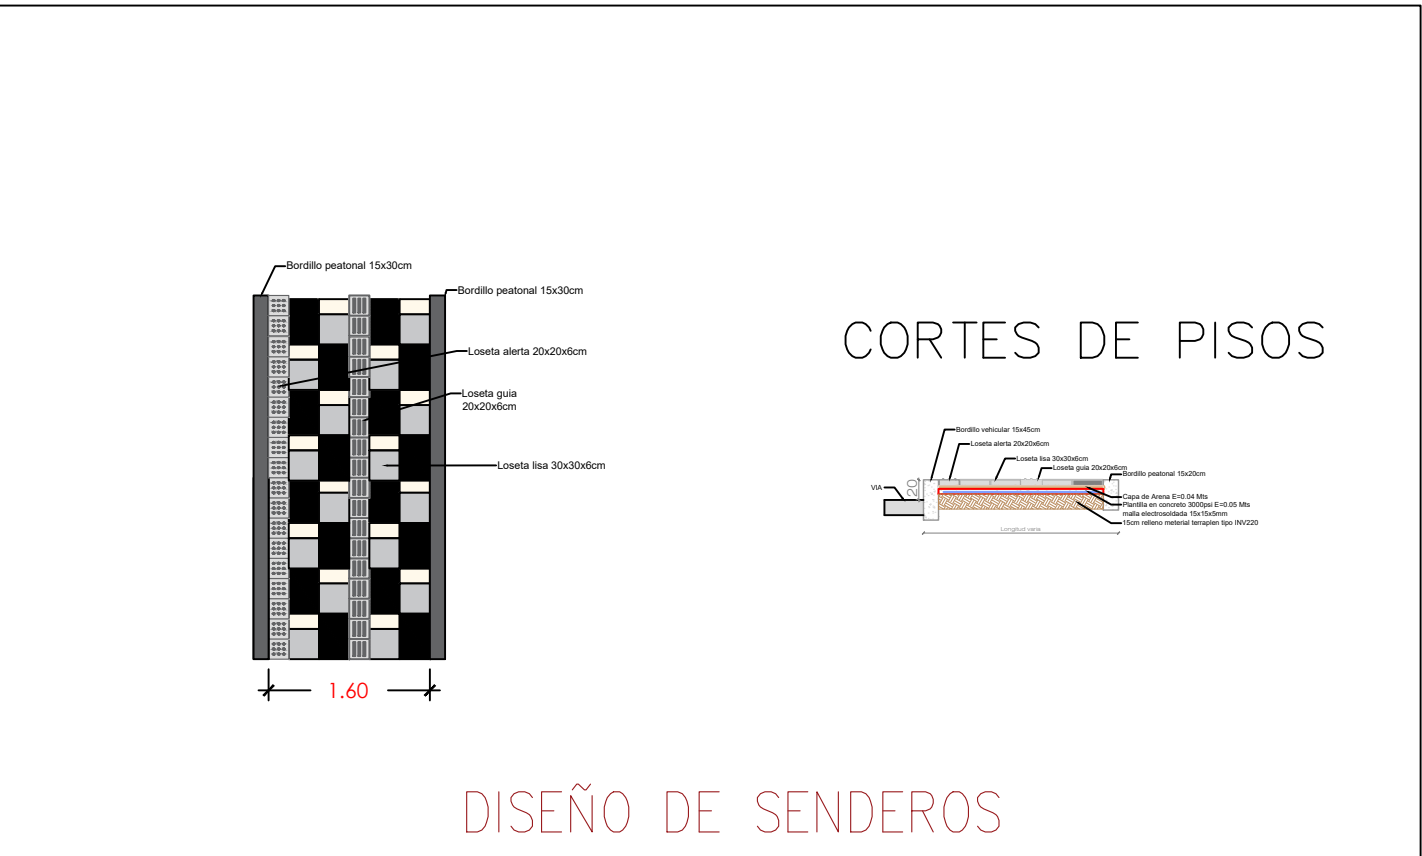


TABLA DE CONVENCIONES			
N	CODIGO	ESPECIFICACIÓN	DIBUJO
1	ANDEN	CONCRETO =3000 Psi, e=0.10	
2	CANCHA	GRAMA SINTETICA FIBRILADA	
3	ZONA DE JUEGOS Y BIOSALUDABLES	PISO DE SEGURIDAD EN LLANTA RECICLADA MARCA HULEX O SIMILAR.	
4	PISO	PISO ADOQUINADO, EN LOSETA LISA SEGON DISEÑO PARA ESPACIOS RECREATIVOS (INCLUYE LOSETAS DE 0.45x 0.30 M -0.30x 0.30 M - 0.30x 0.15ML	
5	PISO	PISO EN CONCRETO ALLANADO + COLOR GRIS CLARO	
6	GRADERIA	PINTURA ANTIDESLIZANTE ROJA	
7	GRADERIA	PINTURA ANTIDESLIZANTE VERDE	
8	GRADERIA	PINTURA ANTIDESLIZANTE NARANJA	
9	CESPED	GRAMA NATURAL SOBRE ARENA	
10	CESPED	SETOS DIVERSOS ALTURA PROM. 0.60MTS, ARBLOES FRUTALES, TRINITARIAS,FENNISETUM ALBA,MANI FORAJERO.	
11	CESPED	EXISTENTE	
12	ASEO	CANECA SENCILLA EN ACERO INOXIDABLE CON LAMINA PERFORADA CAL 18 Y PATAS EN TUBO DE 2"	
13	GINNASIO AIRE LIBRE	MÓDULO DE GIMNACIO MAUGINAS BIOSALUDABLES SEGUN DISEÑO	
14	BANCA	BANCA LARGA CON MEDIO ESPALDAR FABRICADA EN CONCRETO CON TERMINACIÓN EN GRANITO PULIDO, LARGO 2.40 X 0.60MTS DE ANCHO	
15	PARQUE INFANTIL	MÓDULO DE JUEGO INFANTIL TIPO HELICOPTERO EN PISO: ANCHO: 40CM, LARGO: 1.50M, ALTO: 1.20M, 1. ESCALERA DE ACCESO ENCAJETADA, 1. ESCALADOR DE DISCO.	
16	CERRAMIENTO	MALLA DE CERRAMIENTO EN PANEL DE MALLA ELECTROSOLDADA GALVANIZADA CON RECUBRIMIENTO ESTANDAR RESISTENTE A LA CORROSIÓN ALTURA DE 3.0 M	
17	ALCORQUE	ALCORQUE EN CONCRETO VACIADO EN SITIO.	