

CONVENCIONES					
ITEM	DESCRIPCION	FLUJO LUMINOSO	FACTOR DE MANTENIMIENTO	CARGA (W)	CANTIDAD
1	LUMINARIA AP	9698 lm	0.80	60 W	7
2	TORTUGA LED EXTERIOR	888 lm	0.80	12.5 W	5
3	REFLECTOR LED	24917 lm	0.80	200 W	8
4	REGISTRO ELECTRICO 40x40x60	N/A	N/A	N/A	9
5	CONTROL ENCENDIDO	N/A	N/A	N/A	1

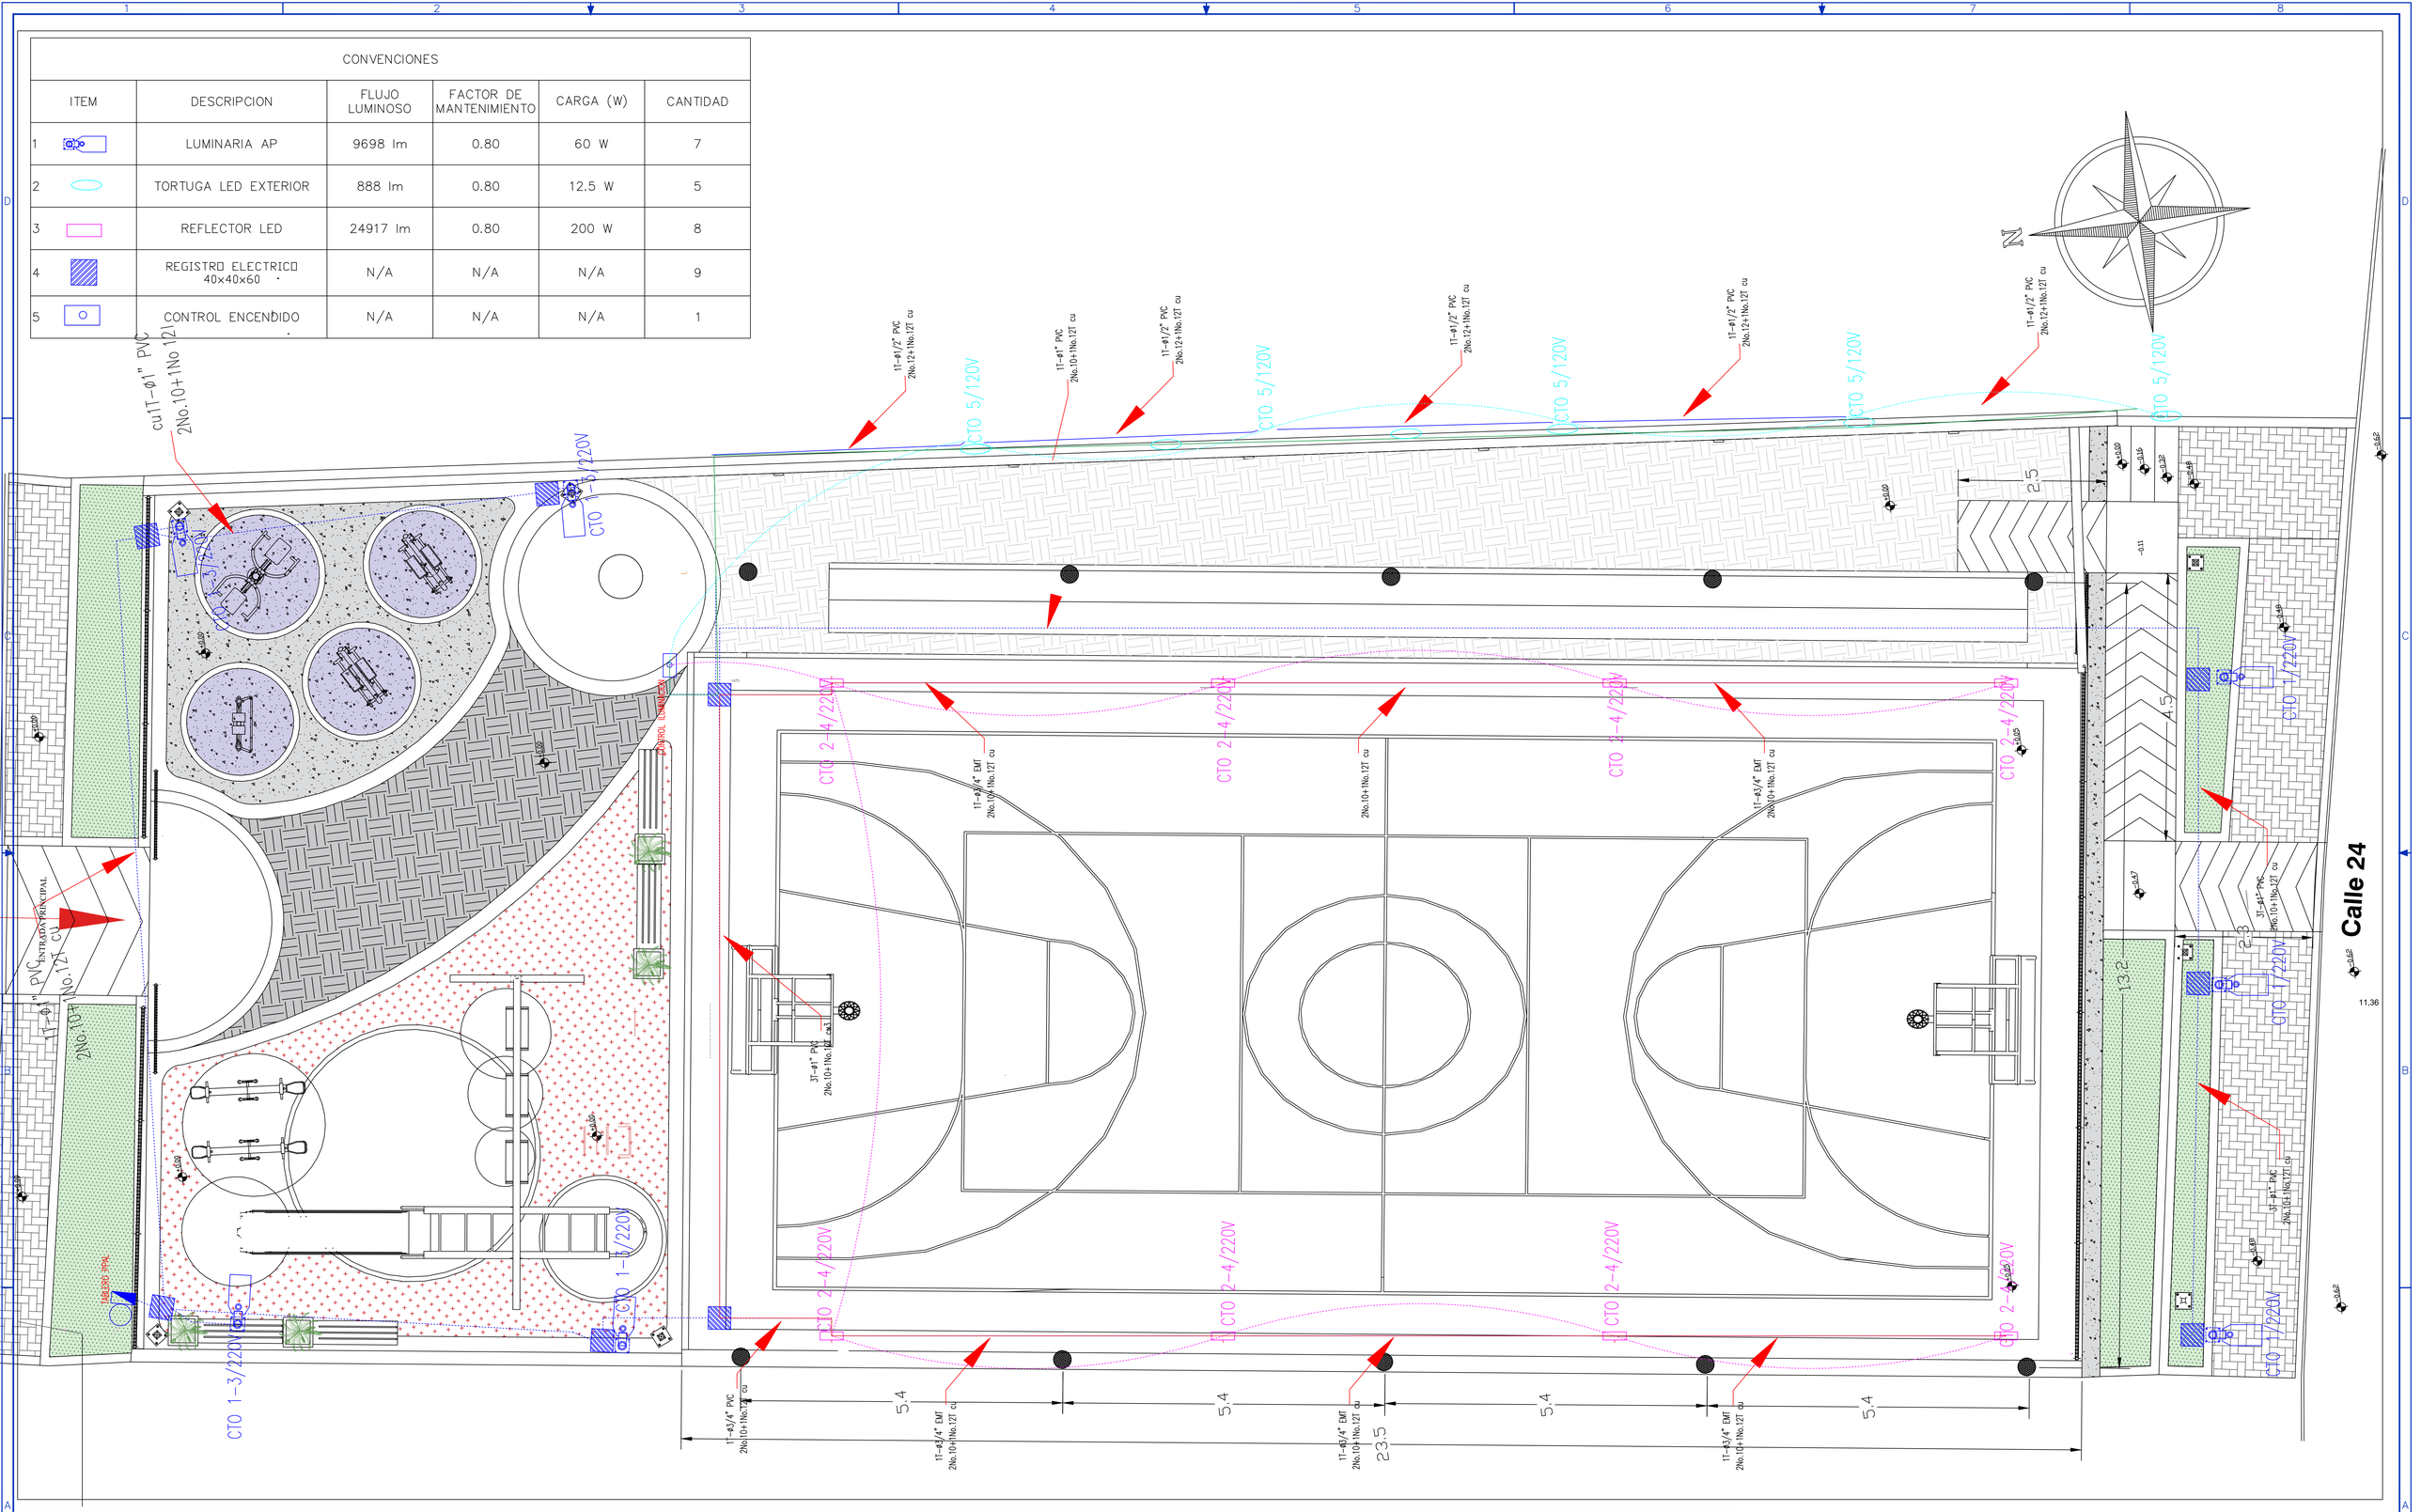

Calle 24

LOCALIZACIÓN

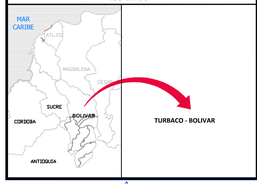

EXISTENTES / CONVENCIONES / PROYECTADAS

EXISTENTES	CONVENCIONES	PROYECTADAS
	Linea Mensajero para Neutro	
	Linea Mensajero para Retención	
	Linea Mensajero para Acometidas	
	Linea Primaria 13,2kV	
	Linea Primaria 34,5kV	
	Linea Subterraneo MT	
	Linea Secundaria Aislada	
	Linea Sec. en Red Chillena	
	Linea Secundaria Trenzada	
	Linea de Alta Tension	
	Numero de Fases	
	Tipo de Red	
	Calibre	
	Numero de Hilos	
	Longitud	
	Poste Primario	
	Poste Primario Mal Estado	
	Poste Primario Reubicado	
	Poste Primario Metálico	
	Poste Primario Metálico Mal Estado	
	Poste Primario Fibra	
	Poste Primario Fibra Mal Estado	
	Poste Secundario	
	Poste Secundario en Mal Estado	
	Poste Secundario Metalico	
	Poste Secundario Metalico Mal Estado	
	Poste Secundario Fibra	
	Poste Secundario Fibra Mal Estado	
	Poste Secundario Reubicado	
	Poste Secundario en madera	
	Poste de Telefonia	
	Lámpara de Alumbrado Público	
	Seccionador Automatico	
	Pararrayos	
	Transformador	
	Transformador Reubicado	
	Transformador Mal Estado	
	Transformador Particular	
	Transformador de corriente	
	Transformador de potencia	
	Caja de Derivación 1F 4 Puestos	
	Caja de Derivación 1F 8 Puestos	
	Caja de Derivación 3F 8 Puestos	
	Derivacion Rigido / Cruce aereo	
	De Paso o Corrido Primario	
	Doble Terminal Primario Abierto	
	Doble Terminal Prim. Punteado	
	Doble Terminal Sec. Abierto	
	Doble Terminal Sec. Punteado	
	Terminal Sencillo Primario	
	Terminal Sencillo Secundario	
	Vano Flojo Primario	
	Vano Flojo Secundario	
	Seccionador Fusible 13,2	
	Seccionador Fusible 34,5	
	Seccionador Monopolar 13,2	
	Seccionador Monopolar 34,5	
	Autoseccionador Trifasico	
	Interruptor Seccionador	
	Reconectador	
	Aislador Tensor (Millad de Trama)	
	Banco de Condensadores	
	Caja Medidor	
	Concentradores Bifasicos	
	Concentradores Trifasicos	
	Conexión a Tierra en Acero Austenitico	
	Conexión a Tierra en Cooper Clad	
	Conexión a Tierra en Anillo	
	Caja de Registro MT	
	Caja Esclava	
	Caja Macromedido	
	Caja Macromaestra	
	Retenida a Poste Auxiliar	
	Retenida a Tierra BT	
	Retenida a Tierra MT	
	Retenida Vertical BT	
	Retenida Vertical MT	
	Transición Aereo–subterráneo	
	Detectores de Falla	
	Estructura piramidal AT 220kV	
	Estructura piramidal MT 34,5kV	
	Estructura tridente MT 34,5kV	
	Registro de Alcantarillado	
	Registro de Gas	
	Registro de Agua	
	Registro de Telefono	
	Hidrante	
	Drenaje / Bosculvert	
	Vegetación	

CONVENCIONES GENERALES



NOTAS

PROPIETARIO:

NOMBRE:ALCALDIA DE TURBACO

DISEÑADOR:

SUSERVI INGENIERÍA SAS

"RENOVACIÓN PARQUE EL PRADO DEL MUNICIPIO DE TURBACO EN EL DEPARTAMENTO DE BOLIVAR"

CONTIENE: Plano De Iluminación

CONTRATO:

DISEÑÓ: NOMBRE: FRBV PRAY ROSEMBERT BAÑOS VILORIA TP AT 205-79970

APROBÓ: NOMBRE: CENTRO DE PROY.

CÓDIGO DEL PLANO: ELECTRICO E0.0

NUMERO EXPEDIENTE :

NUMERO RADICADO : NA

REVISÓ: NOMBRE: CENTRO DE PROY.

DIBUJÓ: NOMBRE: FRBV PRAY ROSEMBERT BAÑOS VILORIA TP AT 205-79970

FECHA:	FECHA DE RADICADO	ESCALA:	HOJA:
2026	2026	INDICADA	2 DE 2