

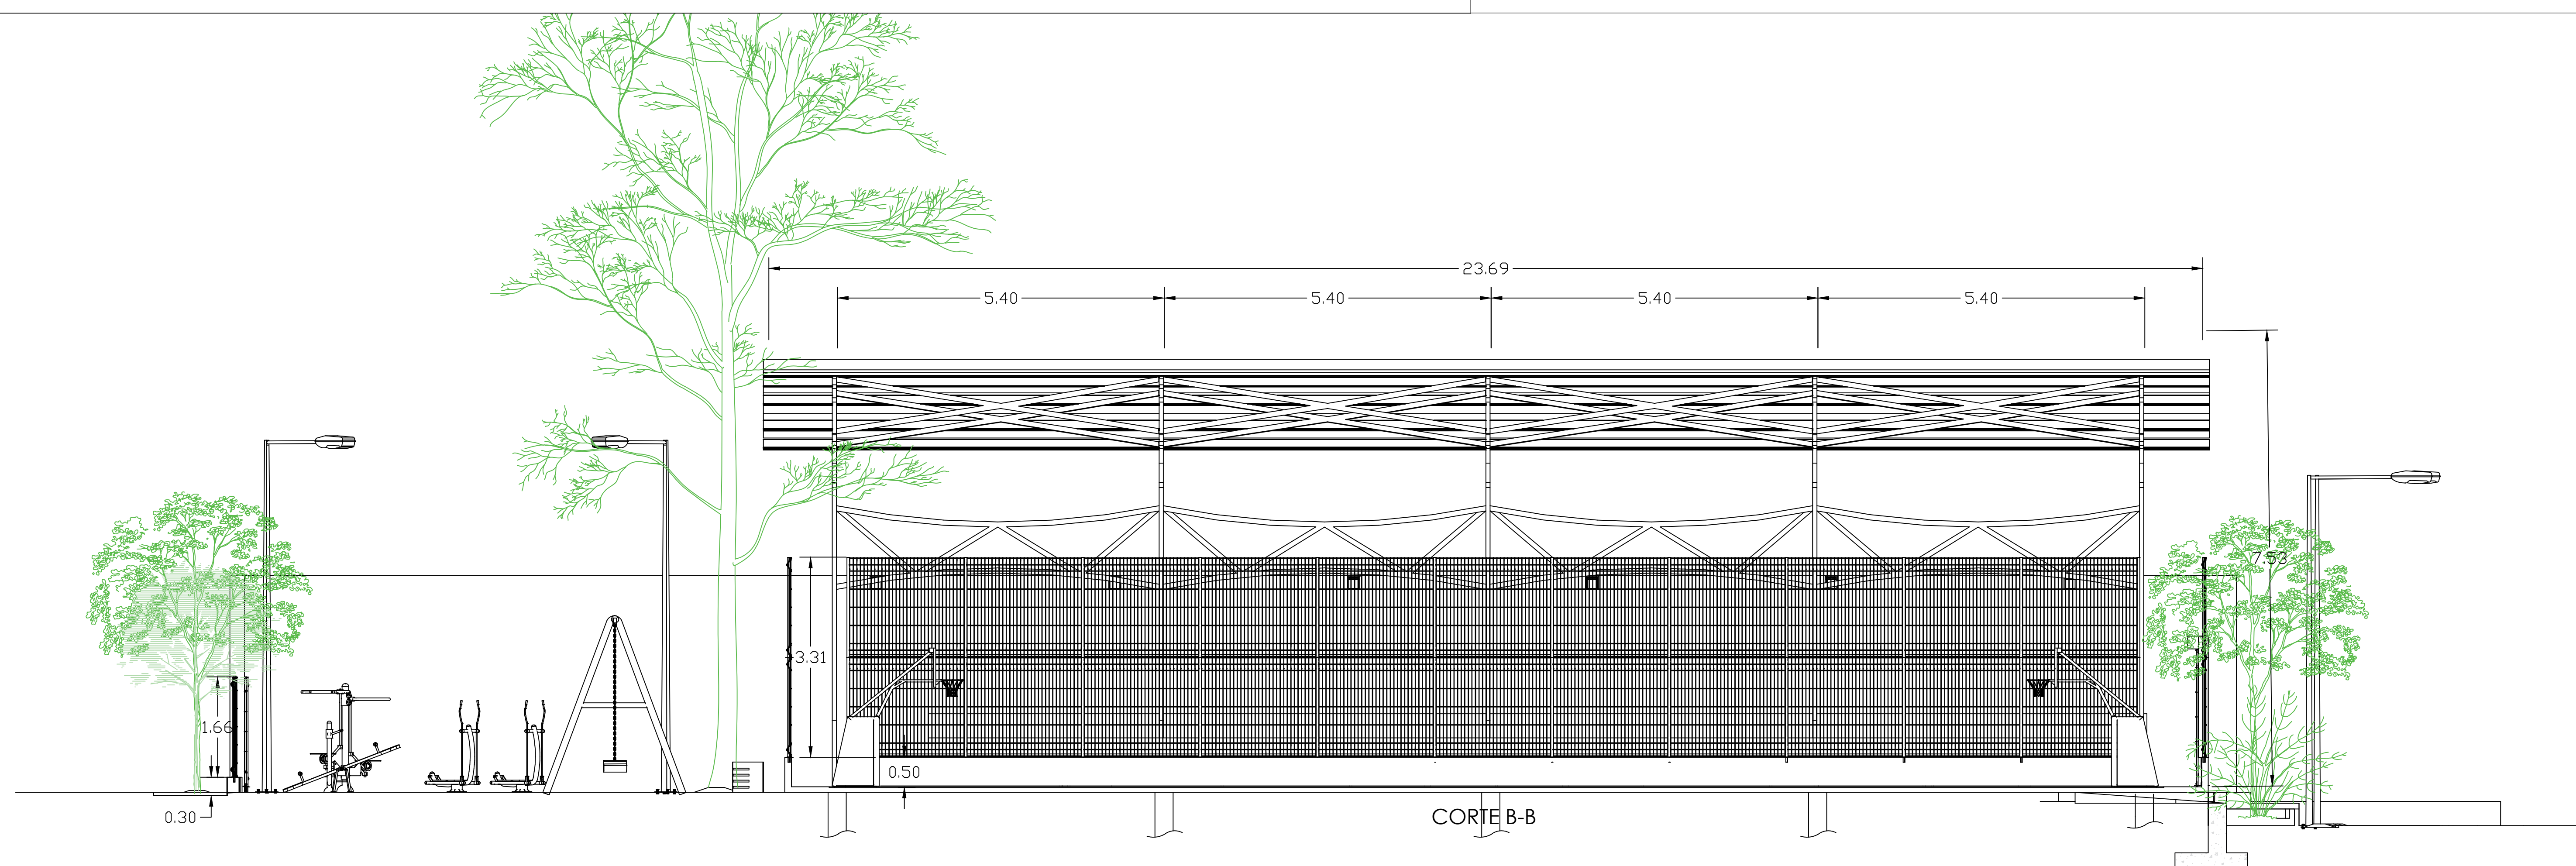
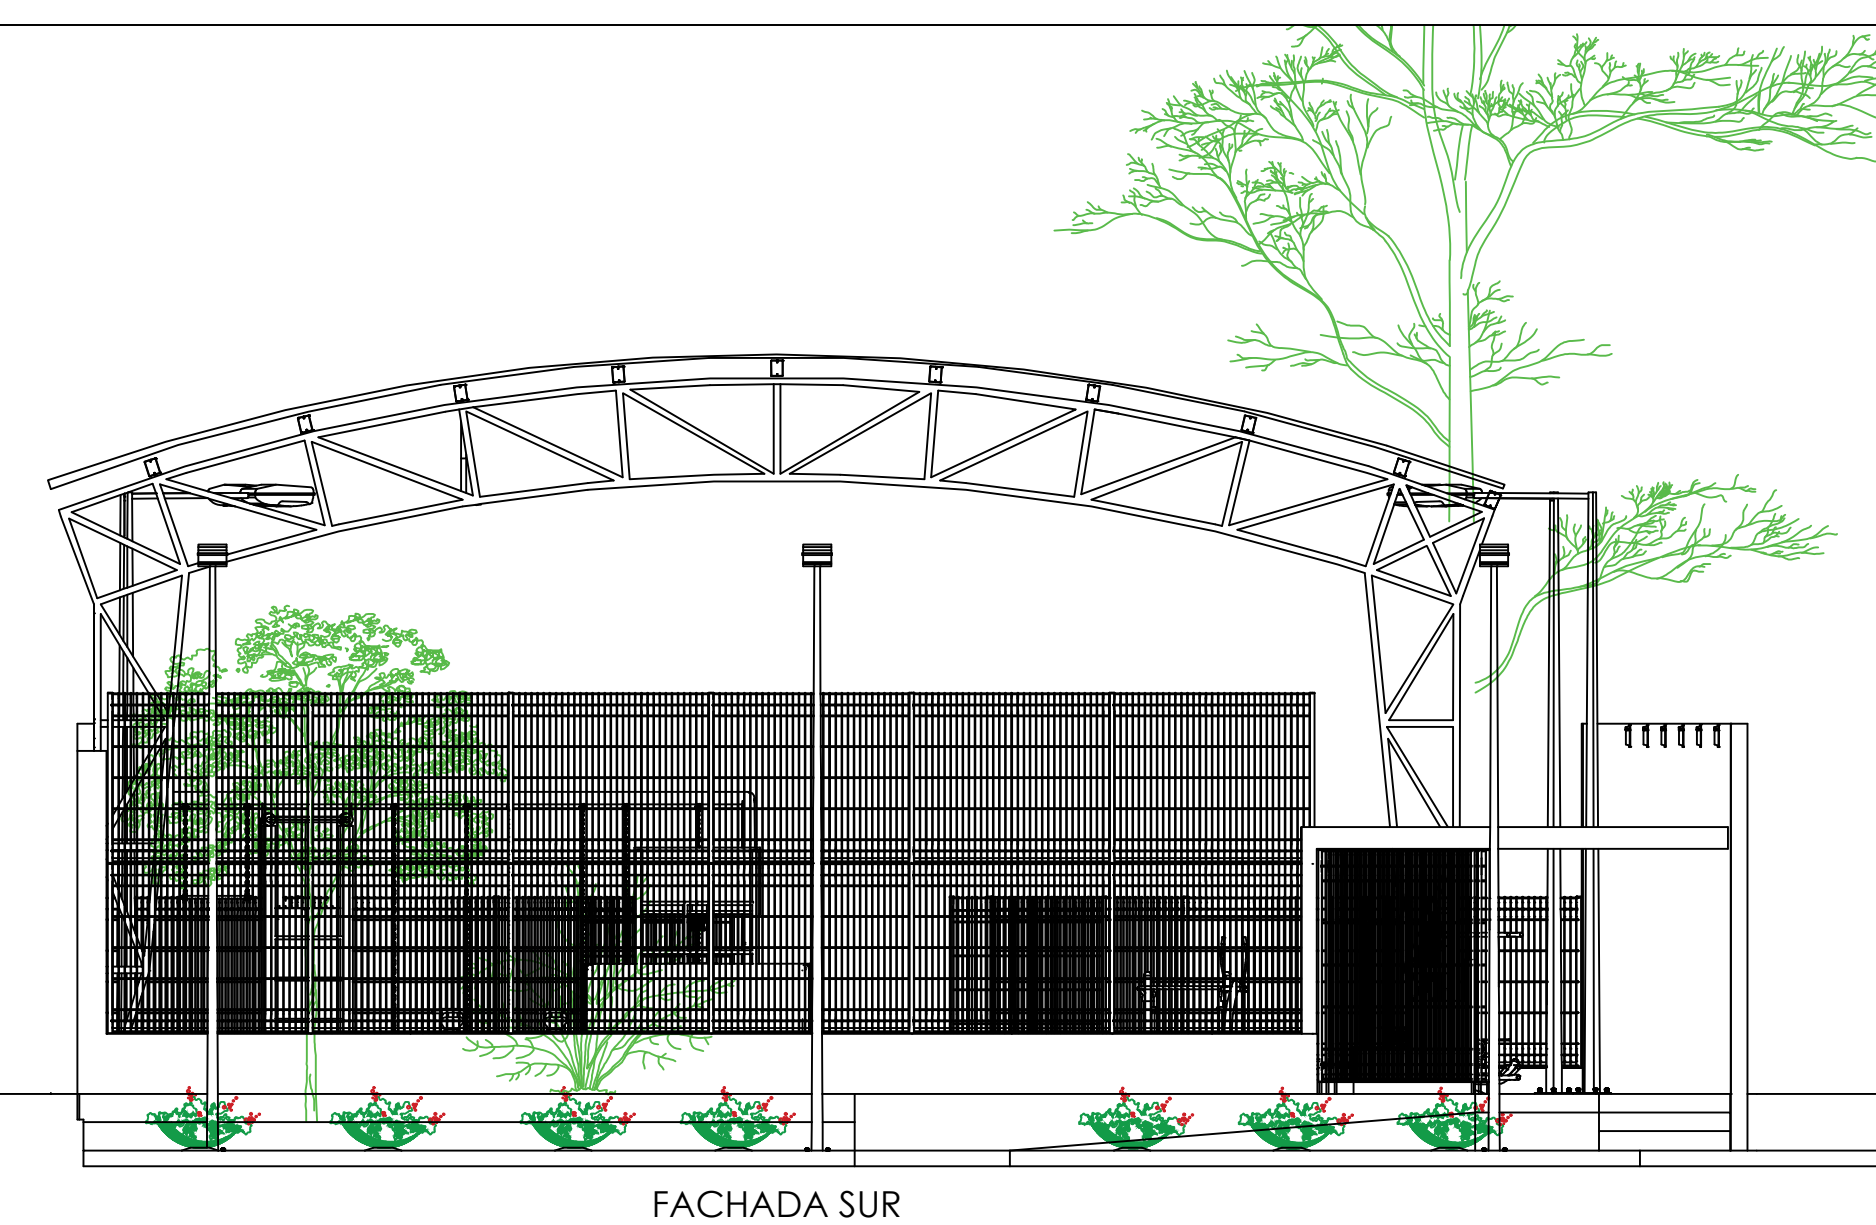


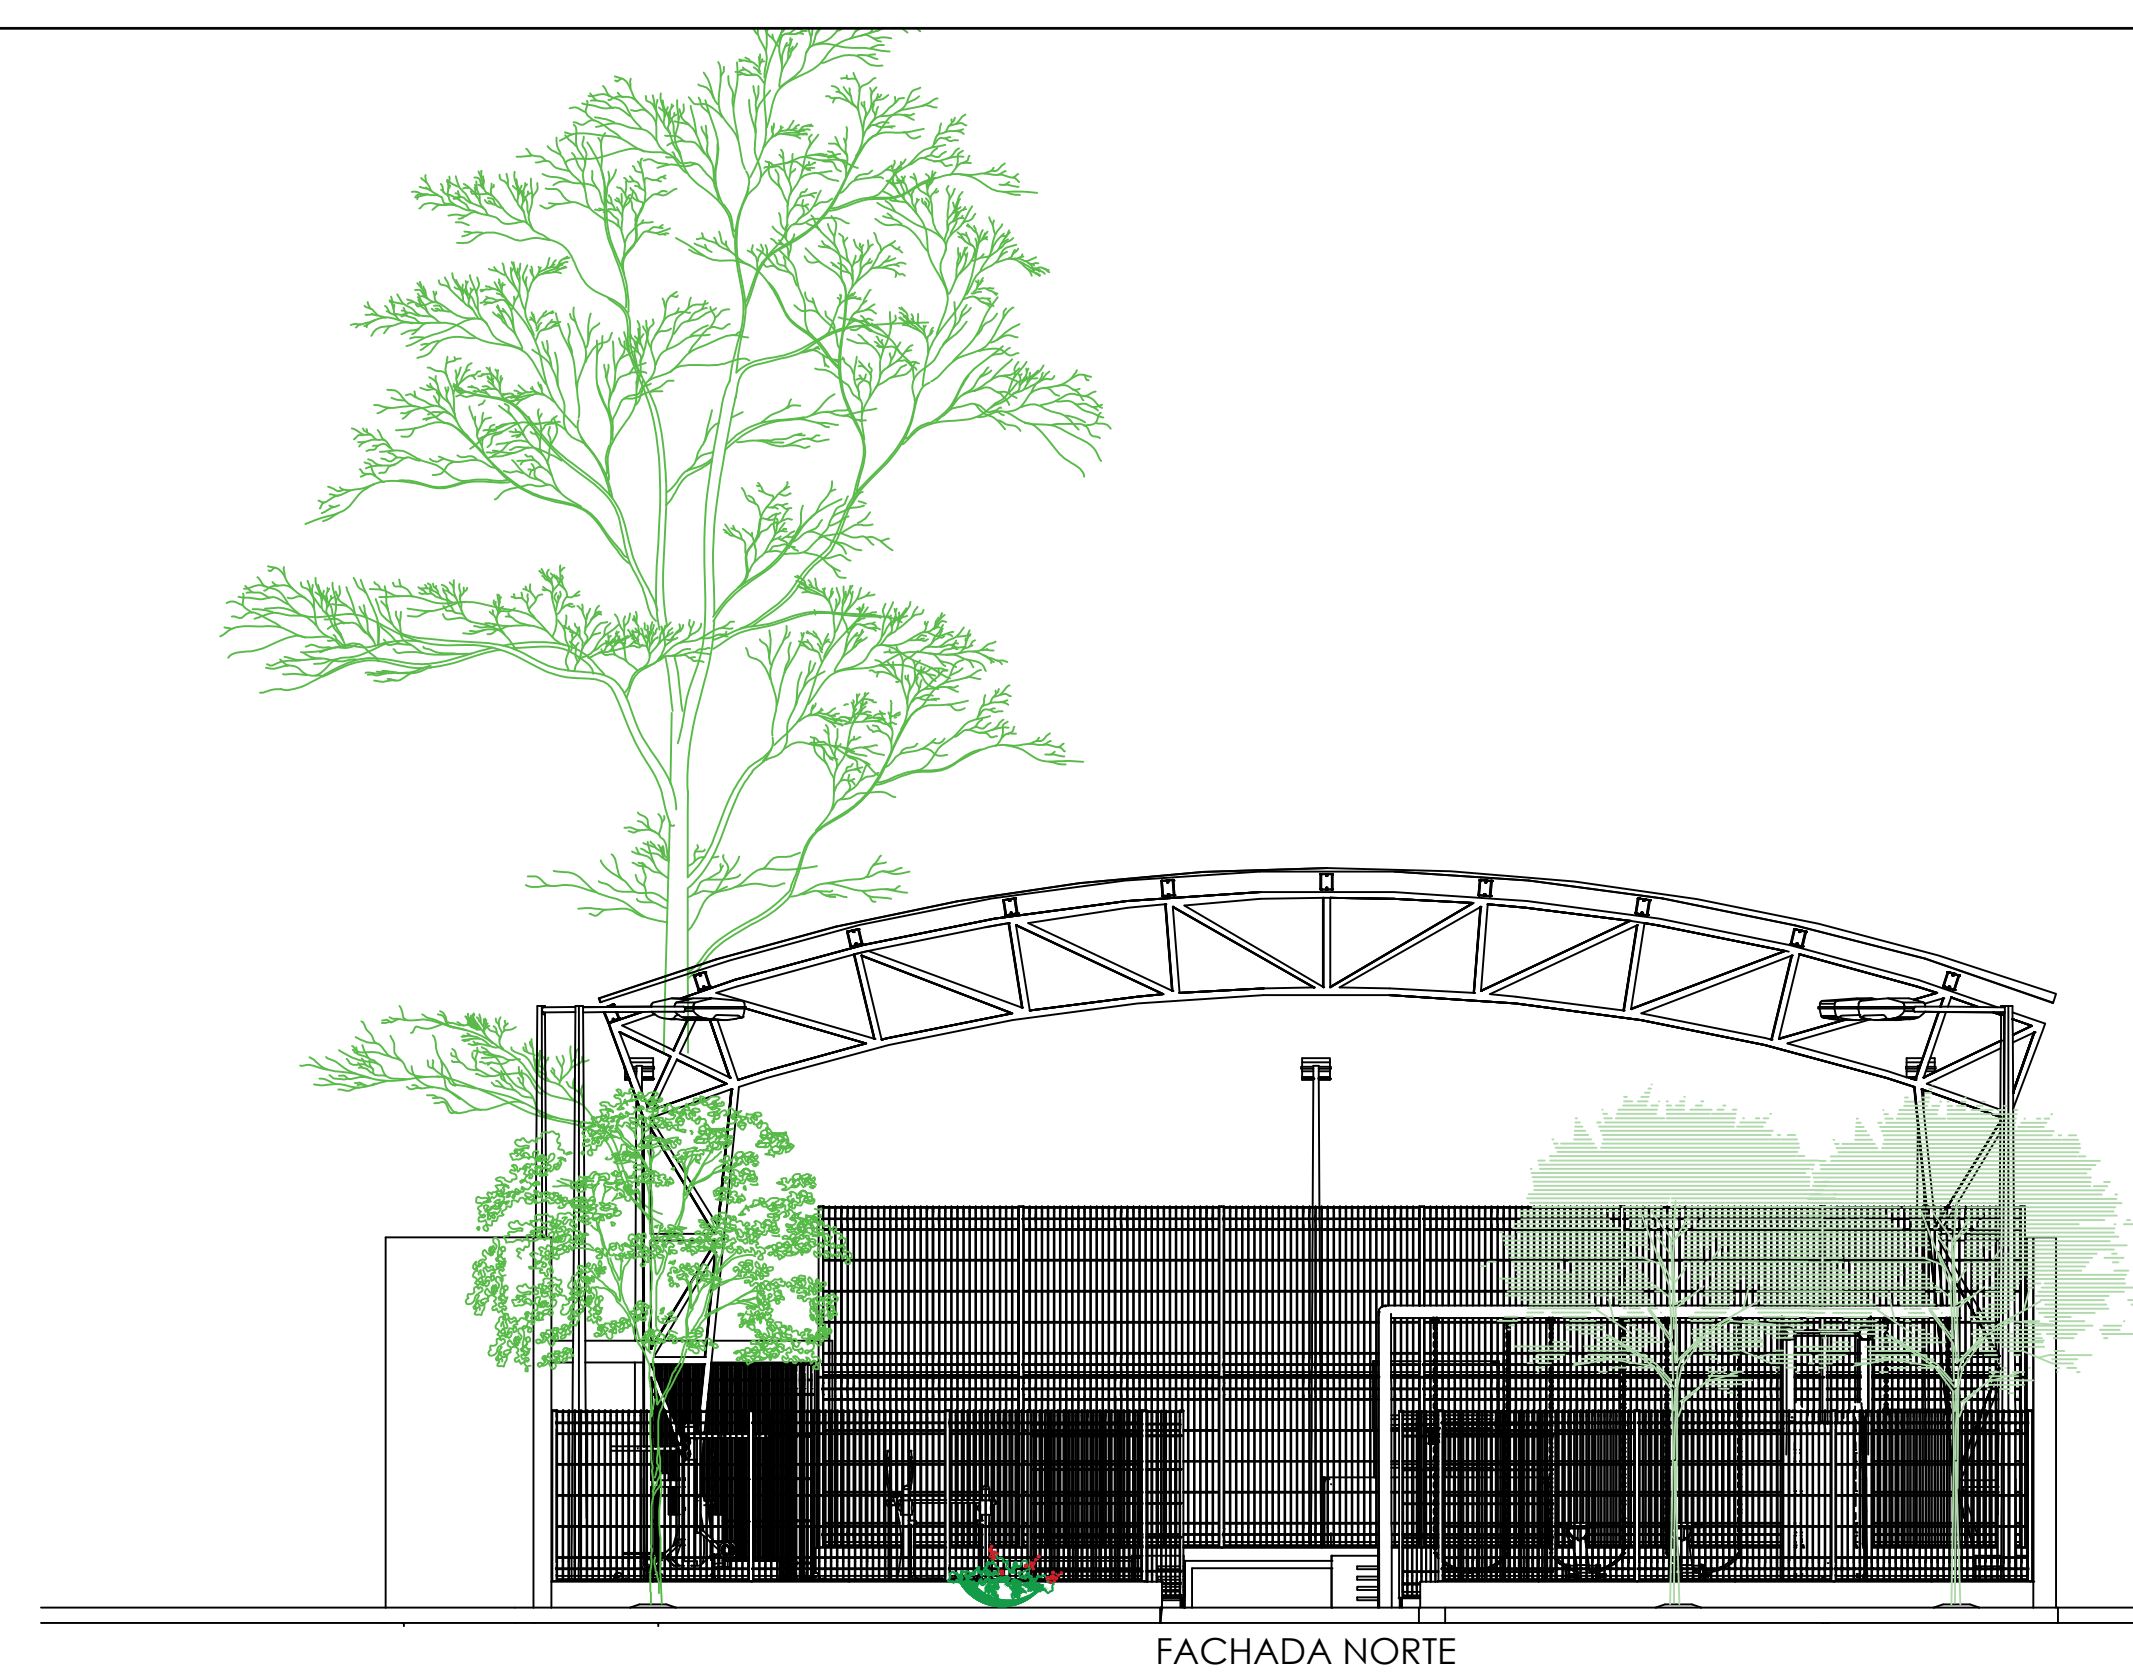

General Notes

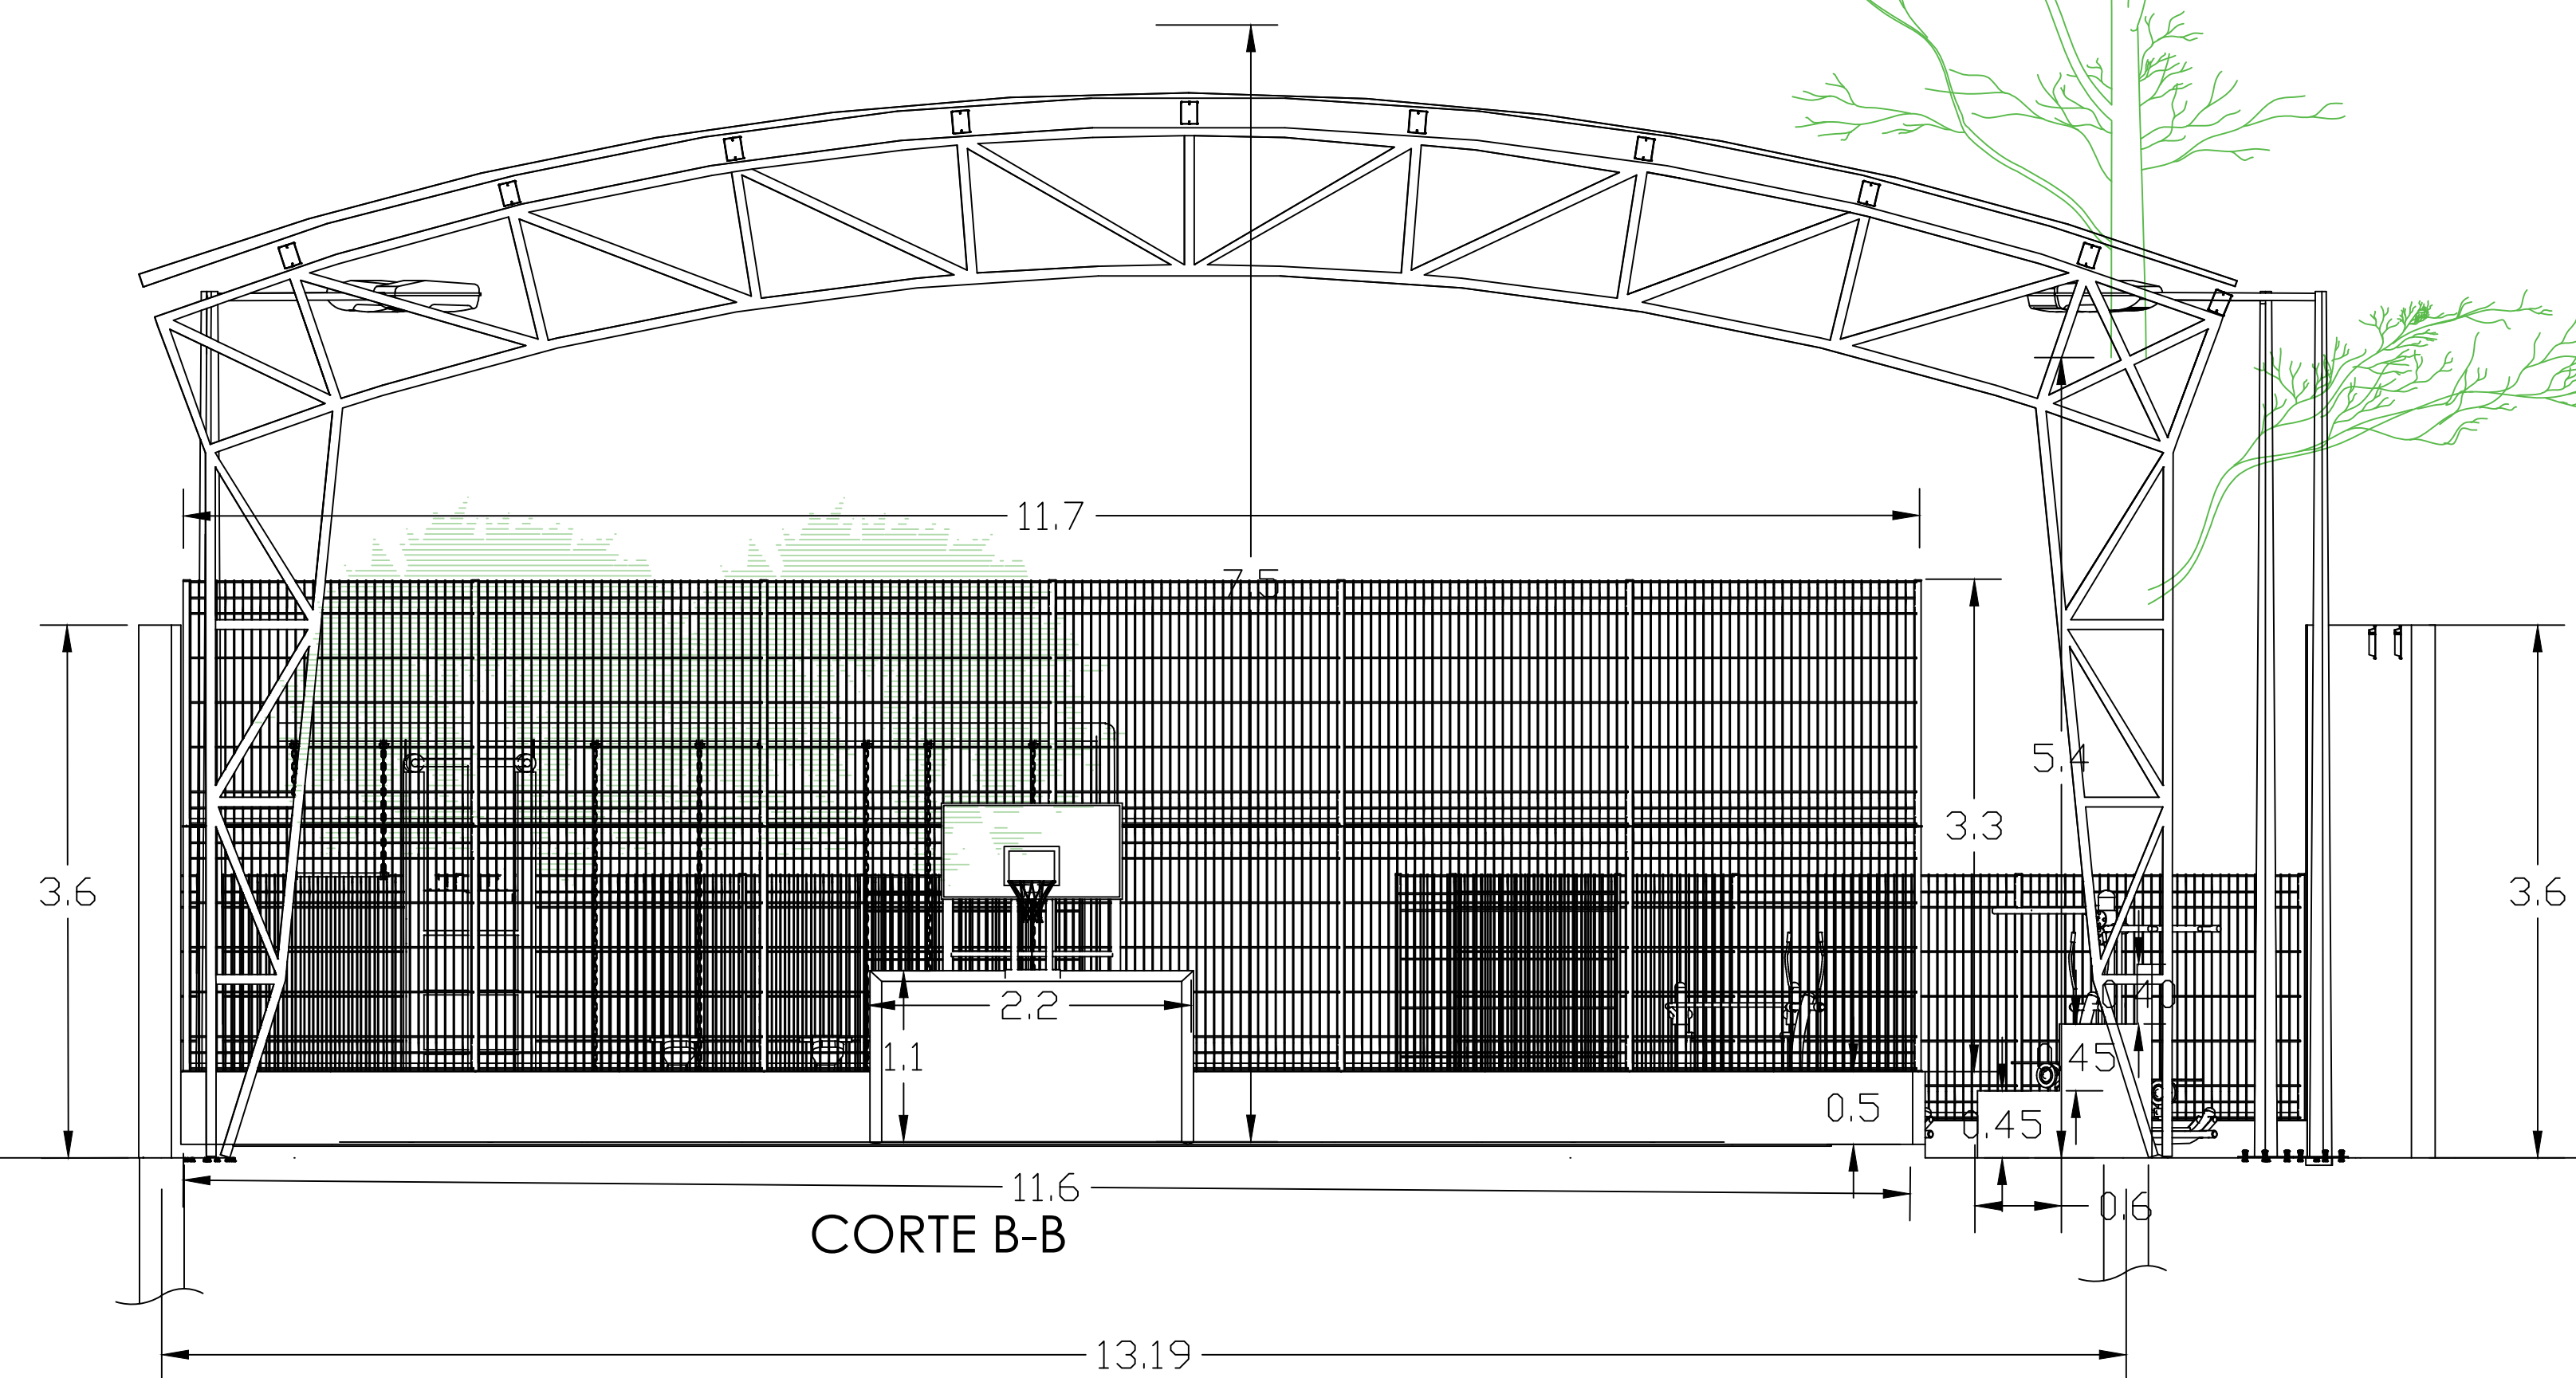

ALCALDIA MUNICIPAL
DE TURBACO

ARQUITECTO

EDUARDO GONZALES VEGA

LIC. A08222002-3876871

CONSEJO NACIONAL
DE ARQUITECTURA

LOCALIZACION:
BARRIO EL PRADO

CONSTRUCCIÓN DE PARQUE
RECREATIVO EL PRADO MUNICIPIO
DE TURBACO, DEPARTAMENTO DE
BOLIVAR

No. Revision/Issue Date

Firm Name and Address
Ag. 2026

Project Name and Address
FACHADA NORTE
FACHADA SUR
CORTE TRANSVERSAL
CORTE TLONGITUDINAL

MUNICIPIO DE TURBACO
FECHA:
01/20/2026
ESCALA:
INDICADA

PP3