
COLOR ROJO: CUBIERTAS A REEMPLAZAR

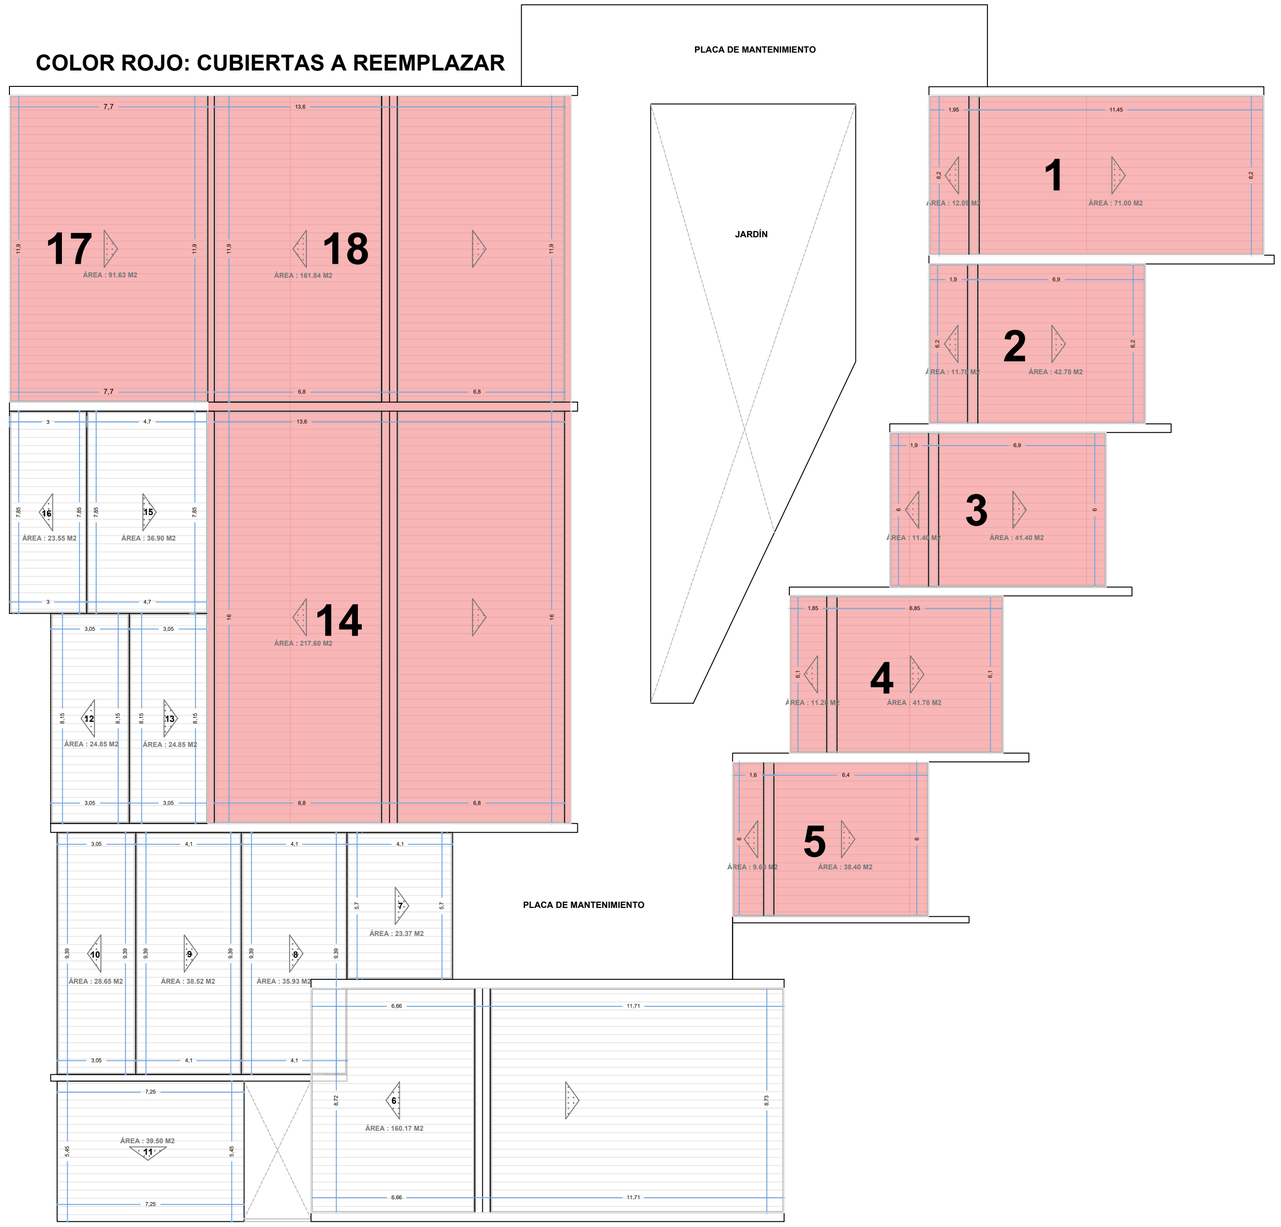


PLANTA DE CUBIERTAS BLOQUE A, CIMI

ÁREA Y MEDIDA DE CUBIERTAS

ESCALA 1:100

PROYECTO

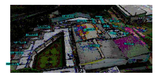

ADECUACIÓN DE CUBIERTAS BLOQUE A - CIMI

LOCALIZACIÓN



KM 7 VÍA PALENQUE - RINCÓN DE GIRÓN, GIRON SANTANDER

PROPIETARIO

SENA

FECHA

AGOSTO 2026

CONTIENE

PLANTA DE CUBIERTAS BLOQUE A


INCLUYE:
*ÁREA DE CUBIERTAS
*MEDIDAS
*IDENTIFICACIÓN DE CUBIERTAS A INTERVENIR


ARQUITECTO

CAMILO ANDRÉS DELGADO RODRÍGUEZ

MATRICULA PROFESIONAL A35422022-1094284287

ESCALA: 1:100

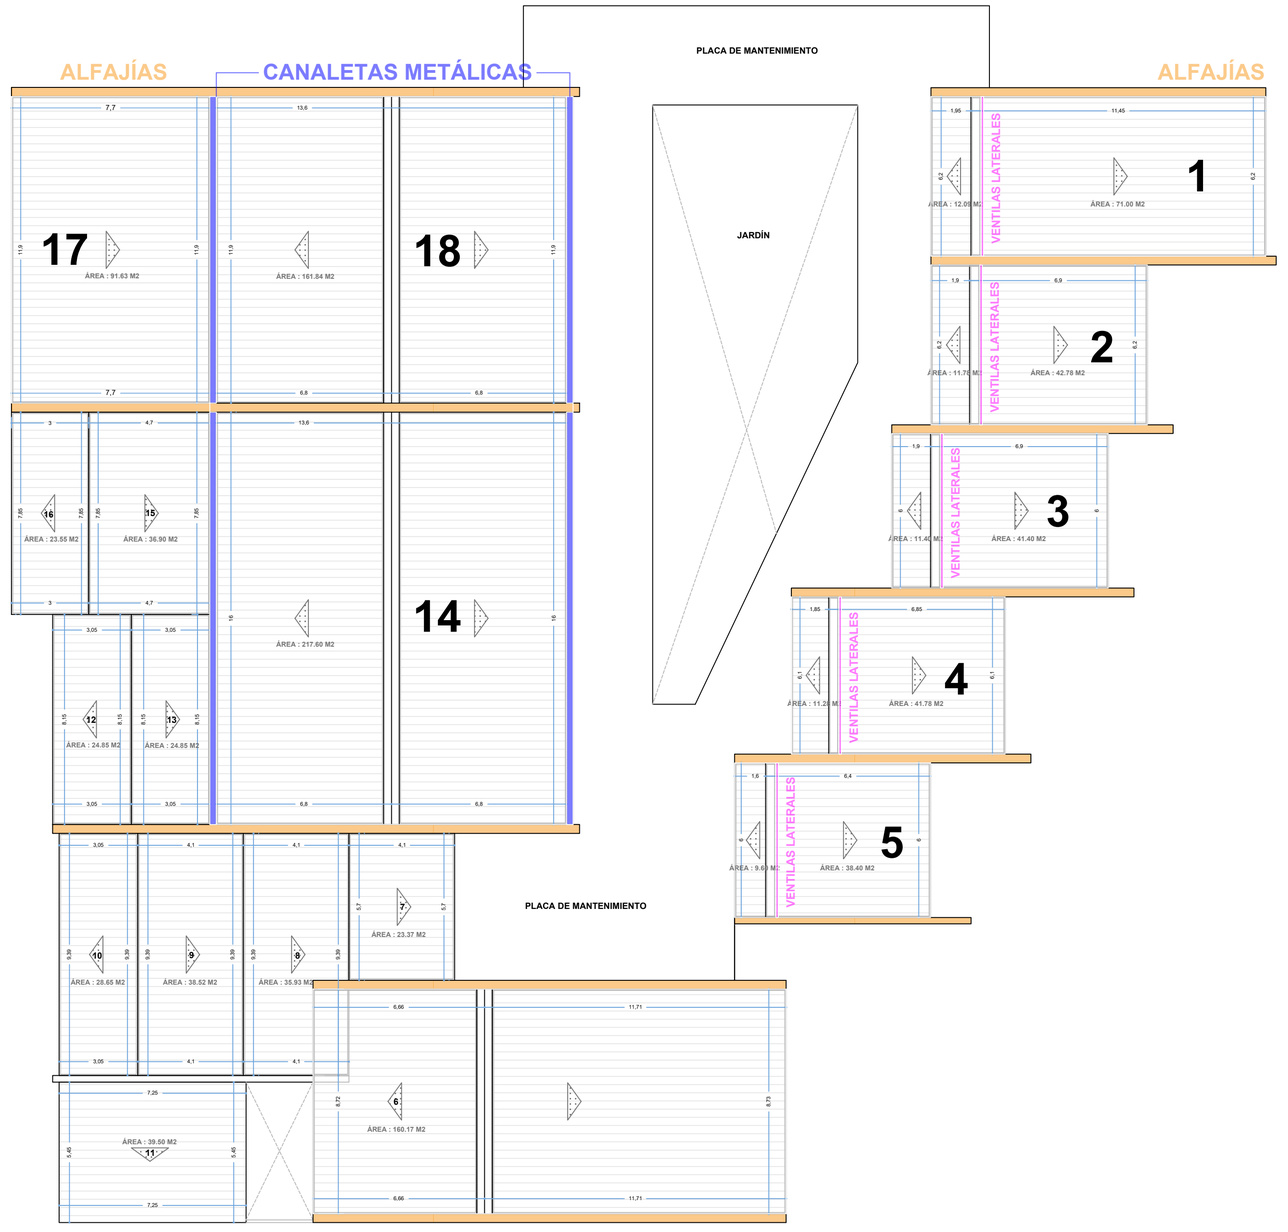

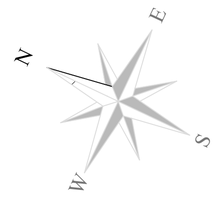


PLANTA DE CUBIERTAS BLOQUE A, CIMI

ÁREA Y MEDIDA DE CUBIERTAS

ESCALA 1:100

PROYECTO

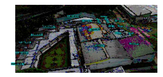

ADECUACIÓN DE CUBIERTAS BLOQUE A - CIMI

LOCALIZACIÓN



KM 7 VÍA PALENQUE - RINCÓN DE GIRÓN, GIRON SANTANDER

PROPIETARIO

SENA

FECHA

AGOSTO 2026

CONTIENE

PLANTA DE CUBIERTAS BLOQUE A

IDENTIFICACIÓN DE:
*CANALETAS METÁLICAS
*VENTILAS LATERALES
*ALFAJÍAS DE CONCRETO

ARQUITECTO



CAMILO ANDRÉS DELGADO RODRÍGUEZ

MATRICULA PROFESIONAL A35422022-109428287

ESCALA: 1:100