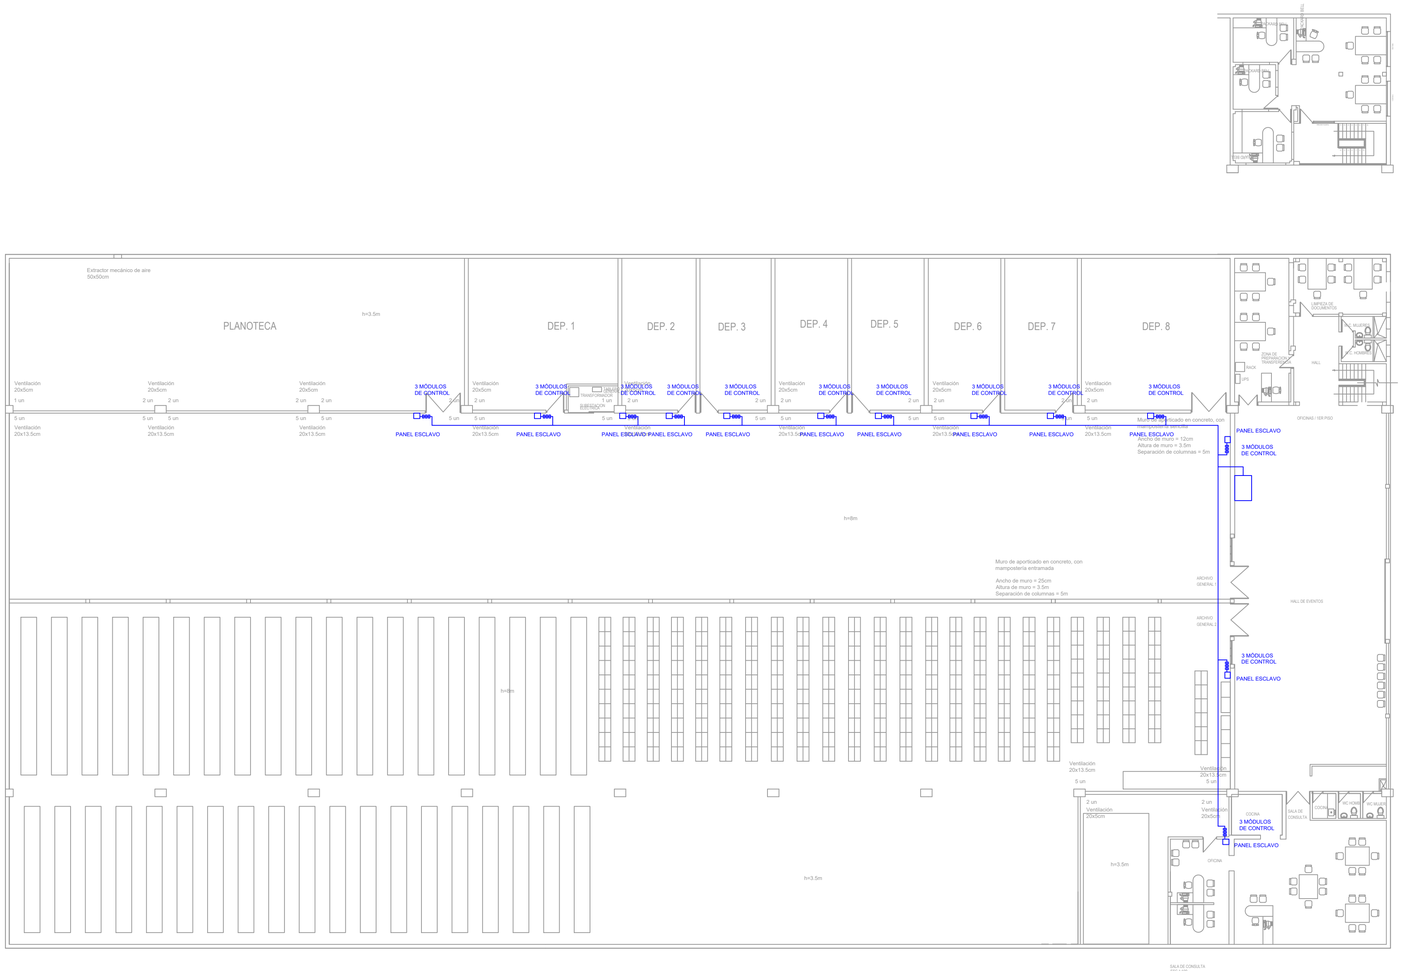


NOTAS

1. ESTE PLANO SE ENCUENTRA EN LA UNIDAD DE MEDIDA METROS (m)

2. SI POR ALGÚN MOTIVO EL CONSTRUCTOR GENERAL, EL PROPIETARIO O EL CONTRATISTA INSTALADOR DE LA OBRA O UN TERCERO MODIFICA LOS PLANOS O ESPECIFICACIONES TÉCNICAS PREPARADAS POR EL CONTRATISTA DEL CONTRATO 727 de 2025 SIN CONSULTA PREVIA O SI LA INSTALACIÓN NO ESTÁ DE ACUERDO CON LOS DOCUMENTOS PREPARADOS MISMO CONTRATISTA, SE ENTIENDE QUE ÉSTE NO TIENE NINGUNA RESPONSABILIDAD, COMPLETA O PARCIAL, EN RELACIÓN A ESTE PROYECTO.

3. ESTOS PLANOS SON PARA CONSTRUCCIÓN, PARA CAMBIOS EN RECORRIDOS DE LA TUBERIA, EL CONTRATISTA DEBE VERIFICAR TODA LA INFORMACIÓN CONTENIDA EN ESTOS PLANOS Y SE HACE RESPONSABLE POR LA INSTALACIÓN DE ESTE SISTEMA DE ACUERDO A LAS ESPECIFICACIONES. POR NINGÚN MOTIVO SE PERMITIRÁN CAMBIOS EN LOS DIAMETROS DE TUBERÍA O COBERTURA DE LOS ROCIADORES O BOQUILLAS.

4. EL CONTRATISTA SE HACE RESPONSABLE POR LA ENTREGA DE LOS EQUIPOS E INSTALACIONES CON LAS RESPECTIVAS PRUEBAS DE CAUDAL Y PRESIÓN INDICADAS EN EL DOCUMENTO DE ESPECIFICACIONES.

5. LAS REDES CONTRA INCENDIO VAN DESCOLGADAS BAJO LA PLACA DEL PISO SUPERIOR. EN DONDE SE REQUIERA, SE HARÁ EL RESPECTIVO PASE EN EL ELEMENTO ESTRUCTURAL CON AVAL DEL CALCULISTA Y CUMPLIENDO EL DETALLE RESPECTIVO.

6. TODOS LOS TRAMOS DE TUBERÍA DEBEN LLEVAR SOPORTES DE CARGA CON LA SEPARACIÓN MÁXIMA INDICADA EN LA TABLA DEL PLANO DE DETALLES.

7. LOS SOPORTES SISMORESISTENTES SE COLOCARÁN EN LAS TUBERÍAS PRINCIPALES CON DIÁMETROS DE 2½" Y SUPERIORES, MÁXIMO CADA 12 METROS PARA LOS LATERALES Y MÁXIMO CADA 24 METROS PARA LOS LONGITUDINALES.

8. LOS SOPORTES ANTISISMICOS DE CUATRO VÍAS SE INSTALARÁN EN LAS COLUMNAS VERTICALES PRINCIPALES Y ESTÁN COMPUESTOS POR UN SOPORTE LATERAL Y OTRO LONGITUDINAL.

9. ANTES DE HACER LA INSTALACIÓN SE DEBEN CONSULTAR LAS ESPECIFICACIONES QUE ACOMPAÑAN ESTE DISEÑO.

10. ANTES DE INICIAR LA OBRA SE DEBEN CONFIRMAR LAS CONDICIONES DE CAUDAL Y PRESIÓN DE LOS HIDRANTES EXISTENTES CERCA AL PREDIO SI EXISTEN.

11. EL ALCANCE DE ESTE PROYECTO CORRESPONDE A LOS DISEÑOS DE LOS SISTEMAS PROTECCIÓN CONTRA INCENDIOS MEDIANTE GENERADORES DE AEROSOL CONDENSADO Y TOMAS FIJAS PARA BOMBEROS, MÁS LOS SISTEMAS DE PROTECCIÓN CON EXTINTORES AUTOMÁTICOS EN RIESGOS DE ARCHIVO Y DE RIESGO ELÉCTRICO, POR LO TANTO NO SE TIENEN EN CUENTA LAS OBRAS CIVILES QUE CONLLEVA LA ADAPTACIÓN DEL EDIFICIO PARA SU IMPLEMENTACIÓN.

12. LAS FICHAS TÉCNICAS DE LOS AEROSOLES SE ADJUNTAN AL PROYECTO EN MODO DE ANEXO Y EN ELLOS SE PUEDEN DETALLAR LOS DETALLES TÉCNICOS, DE INSTALACIÓN Y DE FUNCIONAMIENTO DE TODOS LOS GENERADORES DISEÑADOS.

13. LOS GENERADORES SE INSTALAN PREEFRENTEMENTE EN ELEMENTOS ESTRUCTURALES COMO VIGAS Y COLUMNAS, SIN EMBARGO, LA EVALUACIÓN DE CARGA INDICA QUE SE PUEDE CARGAR UN MURO TÍPICO CON UNO O VARIOS GENERADORES DE AEROSOL.

CLIENTE:

Transporte

CONTRATISTA:

CARLOS ENRIQUE GONZÁLEZ ARAGÓN
MP 25202-339318 CND

CONTRATO:

CONTRATO 727 de 2025

PROYECTO:

Contratar el diseño del sistema de protección contra incendios del complejo de bodegas del Archivo Central en Fontibón (Bogotá D. C.)

CONTIENE:

PLANTA GENERAL BODEGA 6 - PISO 1
DISTRIBUCIÓN DE PANELES

NOTAS

DISEÑÓ:

ING. CARLOS E. GONZÁLEZ

DIBUJÓ:

ING. ANGIE T. ROSALES

APROBÓ:

ARQ. SAUL VERGEL

UBICACION:

CARRERA 128 No. 17-15

SEDE ARCHIVO CENTRAL DE FONTIBÓN

BOGOTÁ D.C.

ARCHIVO:

CEAT-MINTRA-EXT-PLA-30-12-25.DWG

FECHA:	ESCALA:
30/12/2025	1: 400
PLANO: 1	DE: 9

1 PLANTA GENERAL - BODEGA 6 - PISO 1 - DISTRIBUCIÓN DE PANELES
ESCALA 1:200

2 NOTAS
ESCALA SIN