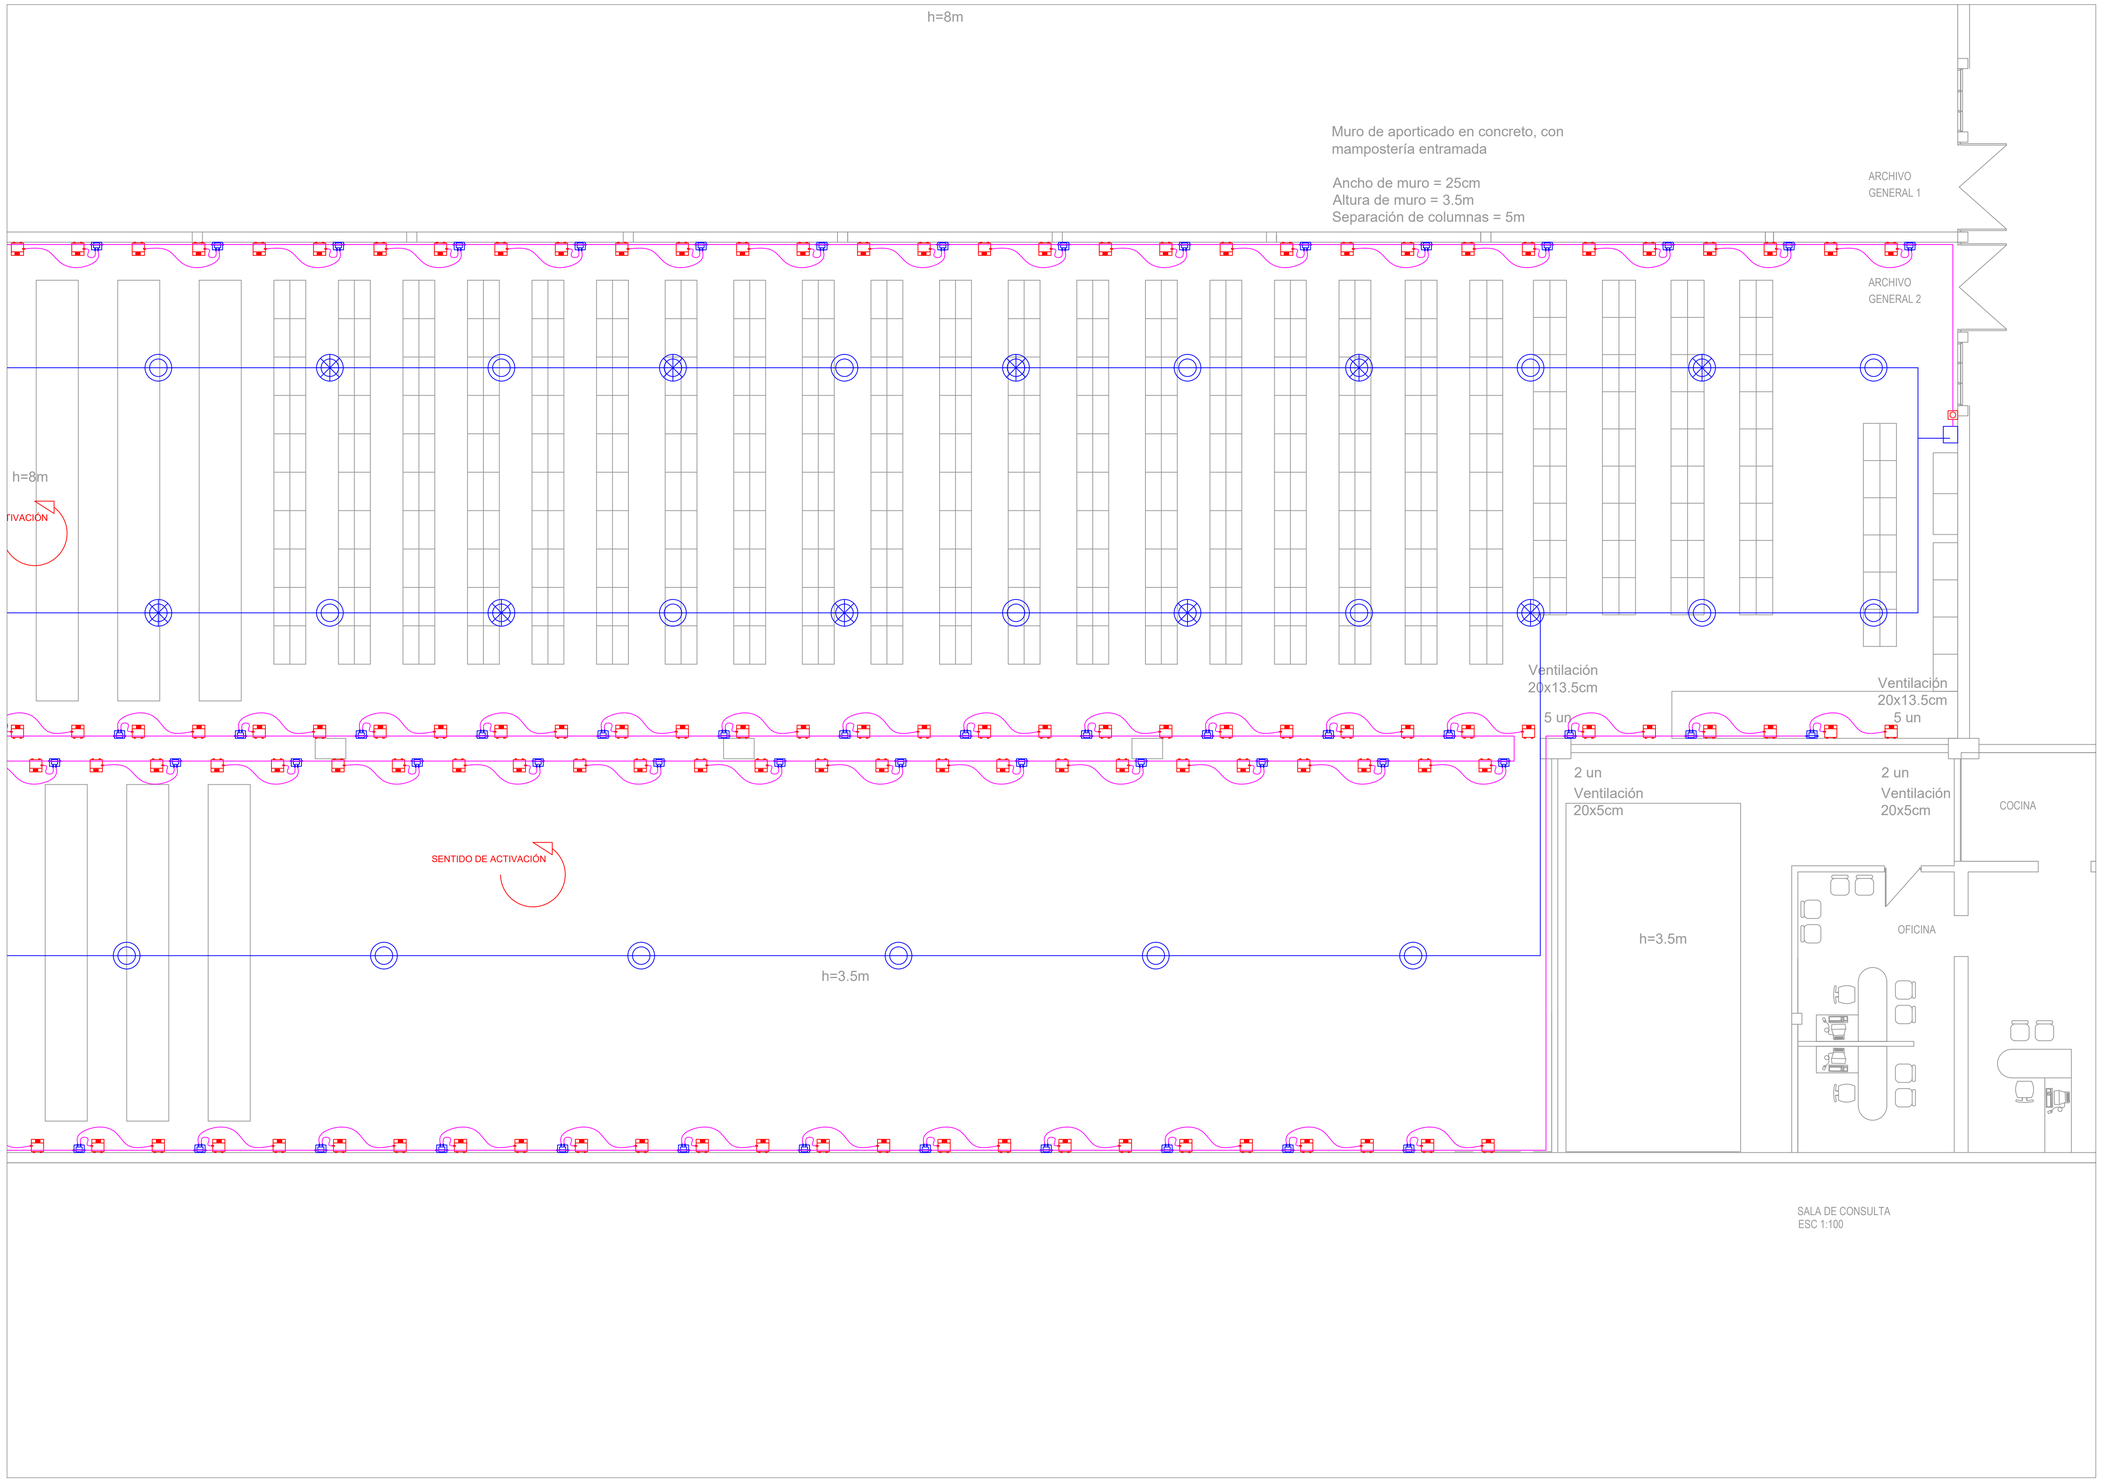


1 PLANTA - BODEGA 6 - PISO 1 - EXTINCIÓN ARCHIVO GENERAL 2 COSTADO NORTE

ESCALA 1:75

CLIENTE:

Transporte

CONTRATISTA:

CARLOS ENRIQUE GONZÁLEZ ARAGÓN
MP 25202-339318 CND

CONTRATO:

CONTRATO 727 de 2025

PROYECTO:

Contratar el diseño del sistema de protección contra incendios del complejo de bodegas del Archivo Central en Fontibón (Bogotá D. C.)

CONTIENE:

PLANTA BODEGA 6 - PISO 1
EXTINCIÓN - ARCHIVO GENERAL 2
COSTADO NORTE

DISEÑÓ:

ING. CARLOS E. GONZÁLEZ

DIBUJÓ:

ING. ANGIE T. ROSALES

APROBÓ:

ARQ. SAUL VERGEL

UBICACION:

CARRERA 128 No. 17-15
SEDE ARCHIVO CENTRAL DE FONTIBÓN
BOGOTÁ D.C.

ARCHIVO:

CEAT-MINTRA-EXT-PLA-30-12-25.DWG

FECHA:	ESCALA:
30/12/2025	1: 75

PLANO:	DE:
7	9