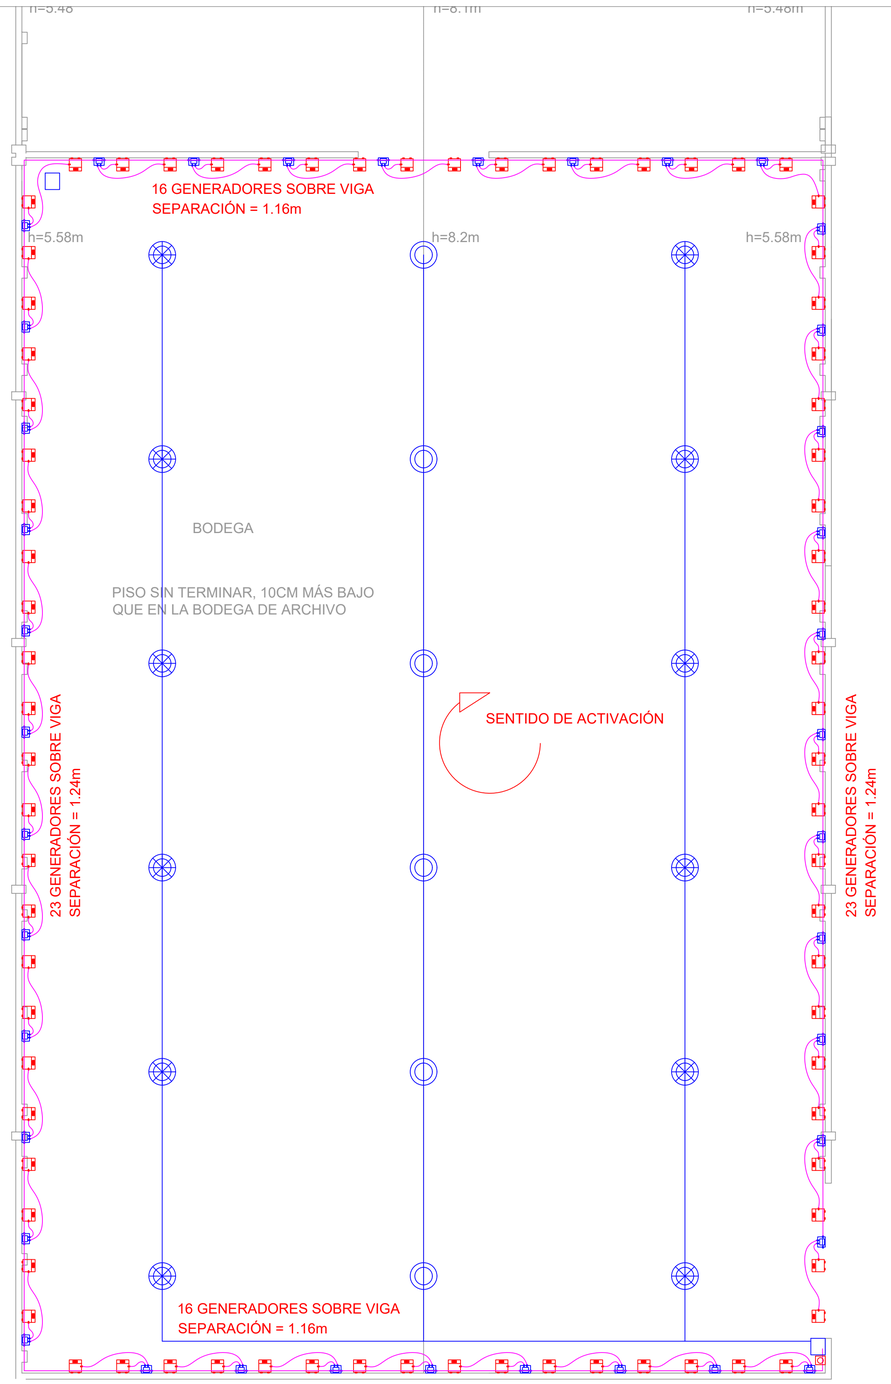
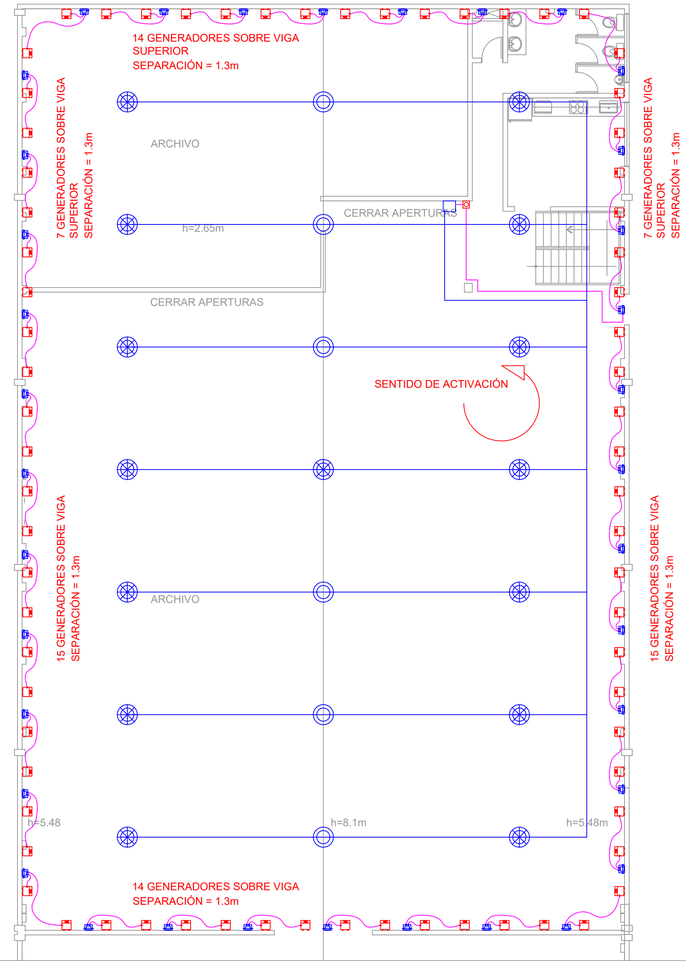


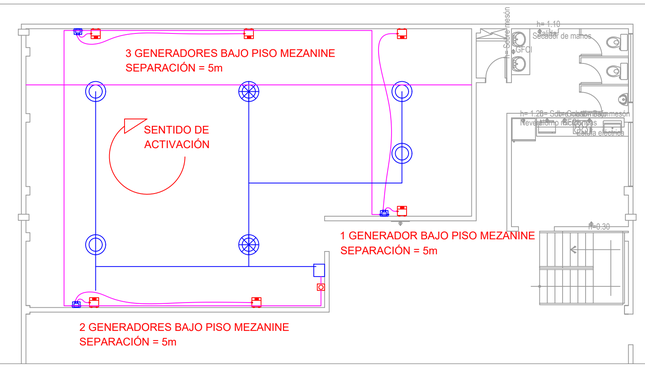

1 PLANTA - BODEGA CHATARRA - PISO 1 - EXTINCIÓN BODEGA CHATARRA

ESCALA 1:75




2 PLANTA - ARCHIVO MEZZANINE - PISO 1 - ARCHIVO

ESCALA 1:100




3 PLANTA - ARCHIVO MEZZANINE - PISO 1 - CUARTO MEZZANINE

ESCALA 1:100

CLIENTE:

Transporte

CONTRATISTA:

CARLOS ENRIQUE GONZÁLEZ ARAGÓN
MP 25202-339318 CND

CONTRATO:

CONTRATO 727 de 2025

PROYECTO:

Contratar el diseño del sistema de protección contra incendios del complejo de bodegas del Archivo Central en Fontibón (Bogotá D. C.)

CONTIENE:

PLANTA - BODEGA CHATARRA - PISO 1
EXTINCIÓN BODEGA CHATARRA
PLANTA - ARCHIVO MEZZANINE - PISO 1
EXTINCIÓN - ARCHIVO
EXTINCIÓN - CUARTO MEZZANINE

DISEÑÓ:

ING. CARLOS E. GONZÁLEZ

DIBUJÓ:

ING. ANGIE T. ROSALES

APROBÓ:

ARQ. SAUL VERGEL

UBICACION:

CARRERA 128 No. 17-15
SEDE ARCHIVO CENTRAL DE FONTIBÓN
BOGOTÁ D.C.

ARCHIVO:

CEAT-MINTRA-EXT-PLA-30-12-25.DWG

| FECHA: | ESCALA: |
|---|---|
| 30/12/2025 | INDICADA |
| PLANO: | DE: |
| 9 | 9 |