

PROYECTO

PROYECTO TIPO

DISEÑO

GRUPO DE INFRAESTRUCTURA CULTURAL

MINISTERIO DE LAS CULTURAS, LAS ARTES Y LOS SABERES

COORDINADOR:

JULIANA RAMÍREZ

COLABORADOR:

XXX

DIBUJANTE:

XXX

CONTRATISTA:

DIRECTOR DE PROYECTO:

NOMBRE:

MAT. No.

INTERVENTORÍA:

DIRECTOR DE INTERVENTORÍA:

NOMBRE:

MAT. No.

MODIFICACIONES:

VERSIÓN	FECHA	MODIFICACIÓN

CONTENIDO:

ADECUACIONES
MUSEO NACIONAL

ALZADOS

ESCALA

1:20

PLANO Nº


01

VERSIÓN

V1

ARCHIVO:


2026.05.31_MUSEO NACIONAL (1).dwg

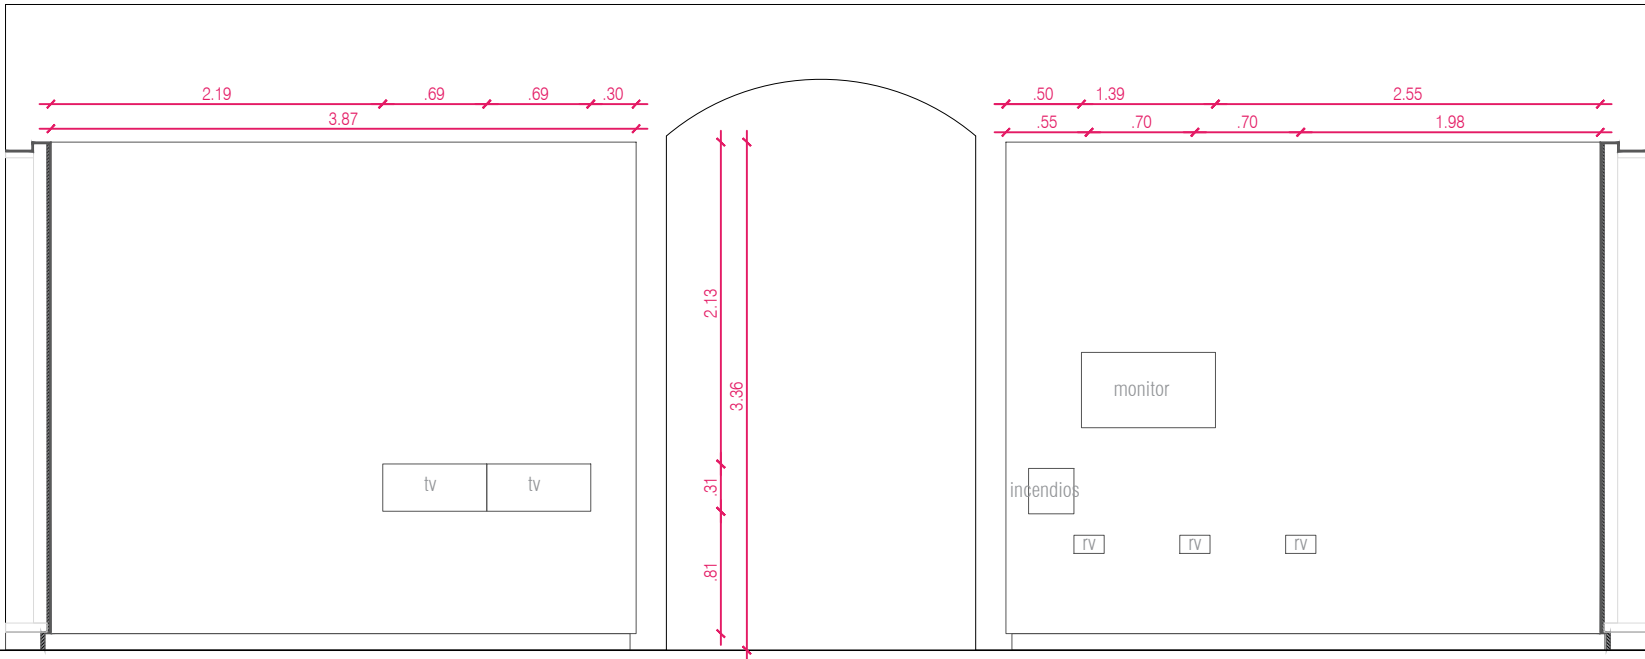

P-1

FACHADA A


Esc. 1:50

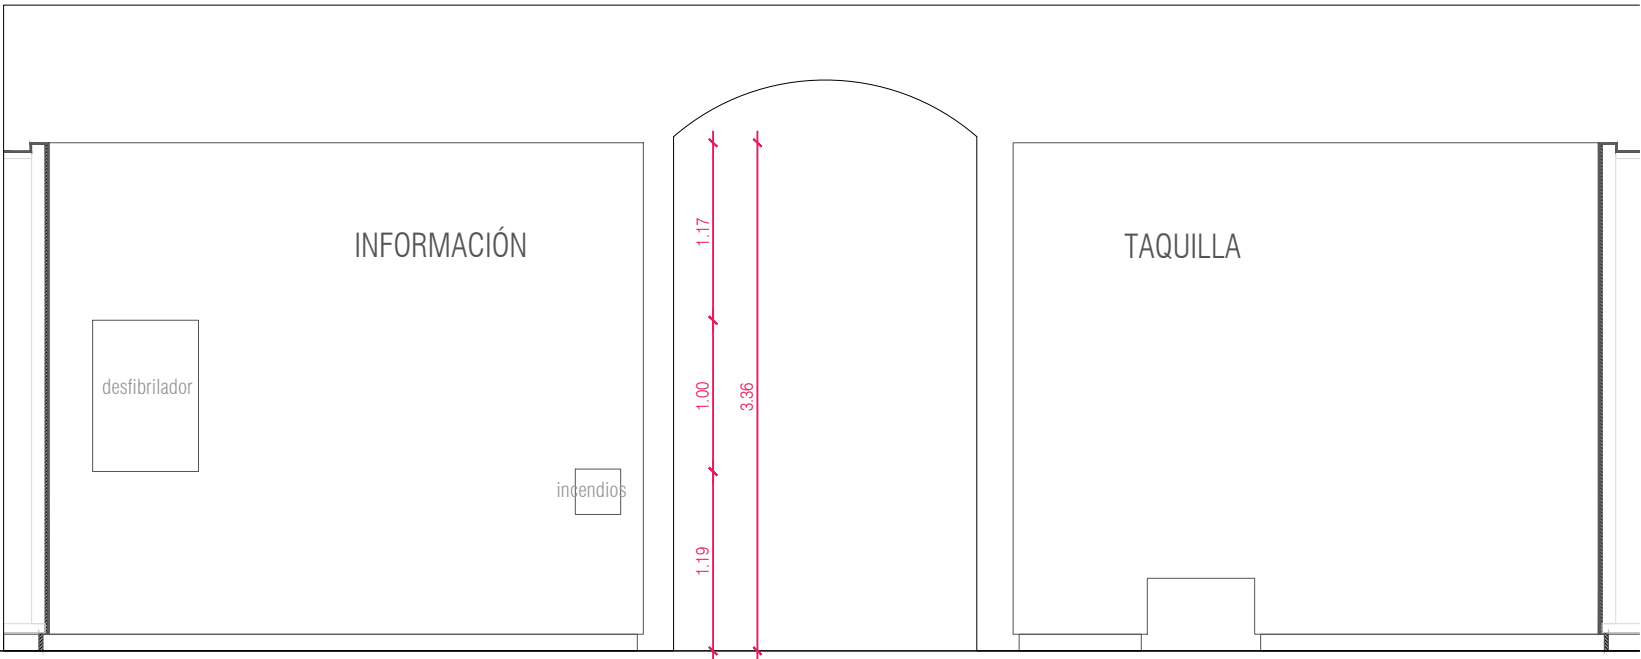

P-1

FACHADA B


Esc. 1:50

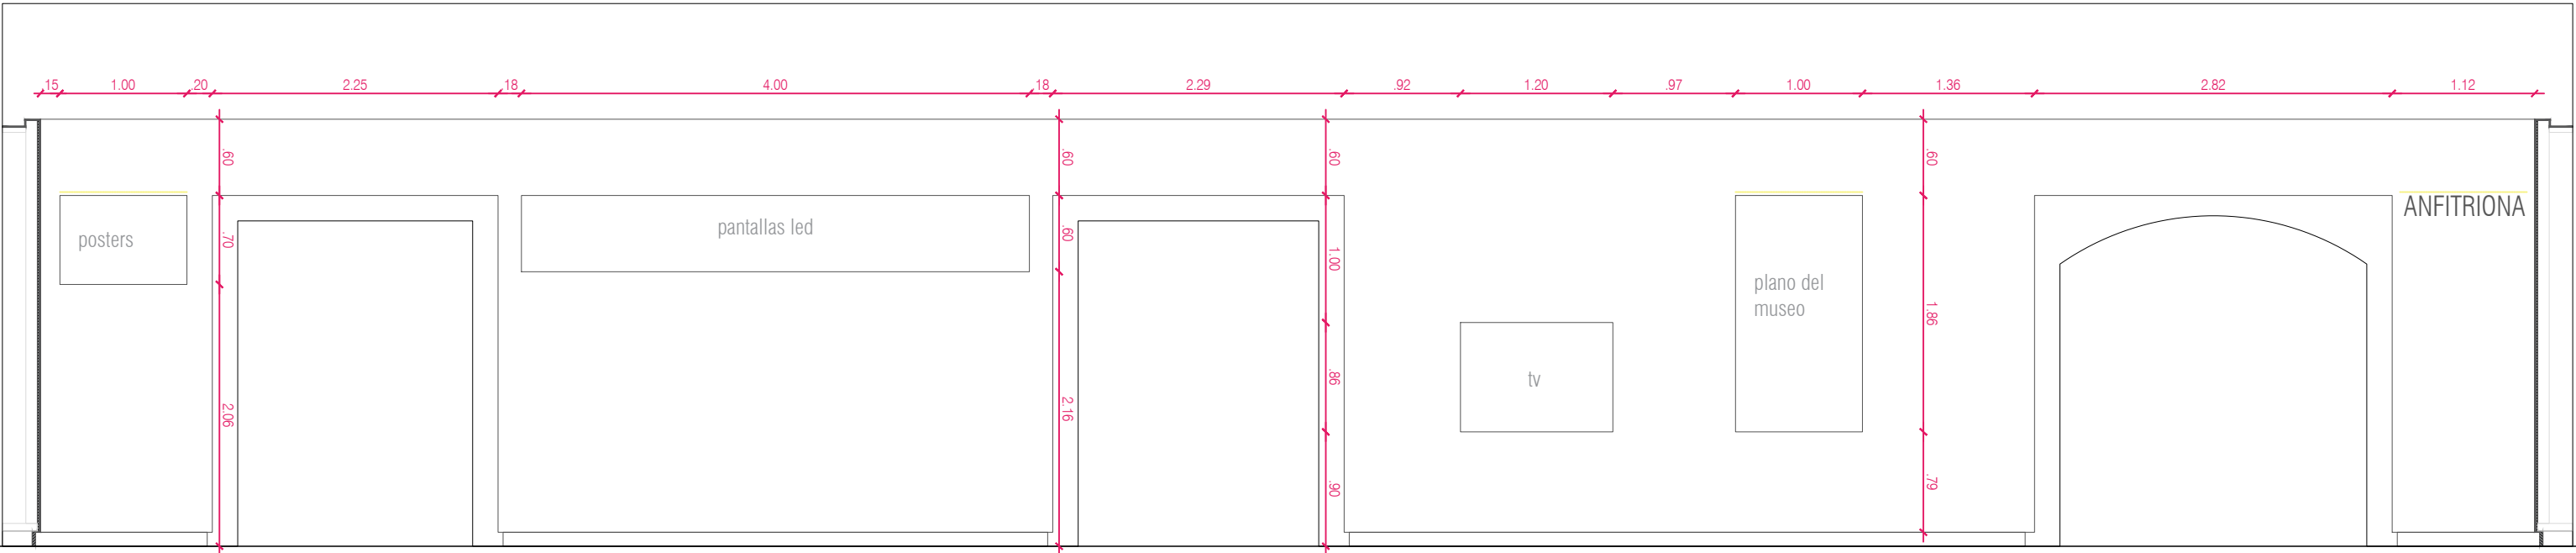

P-1

FACHADA D

Esc. 1:50

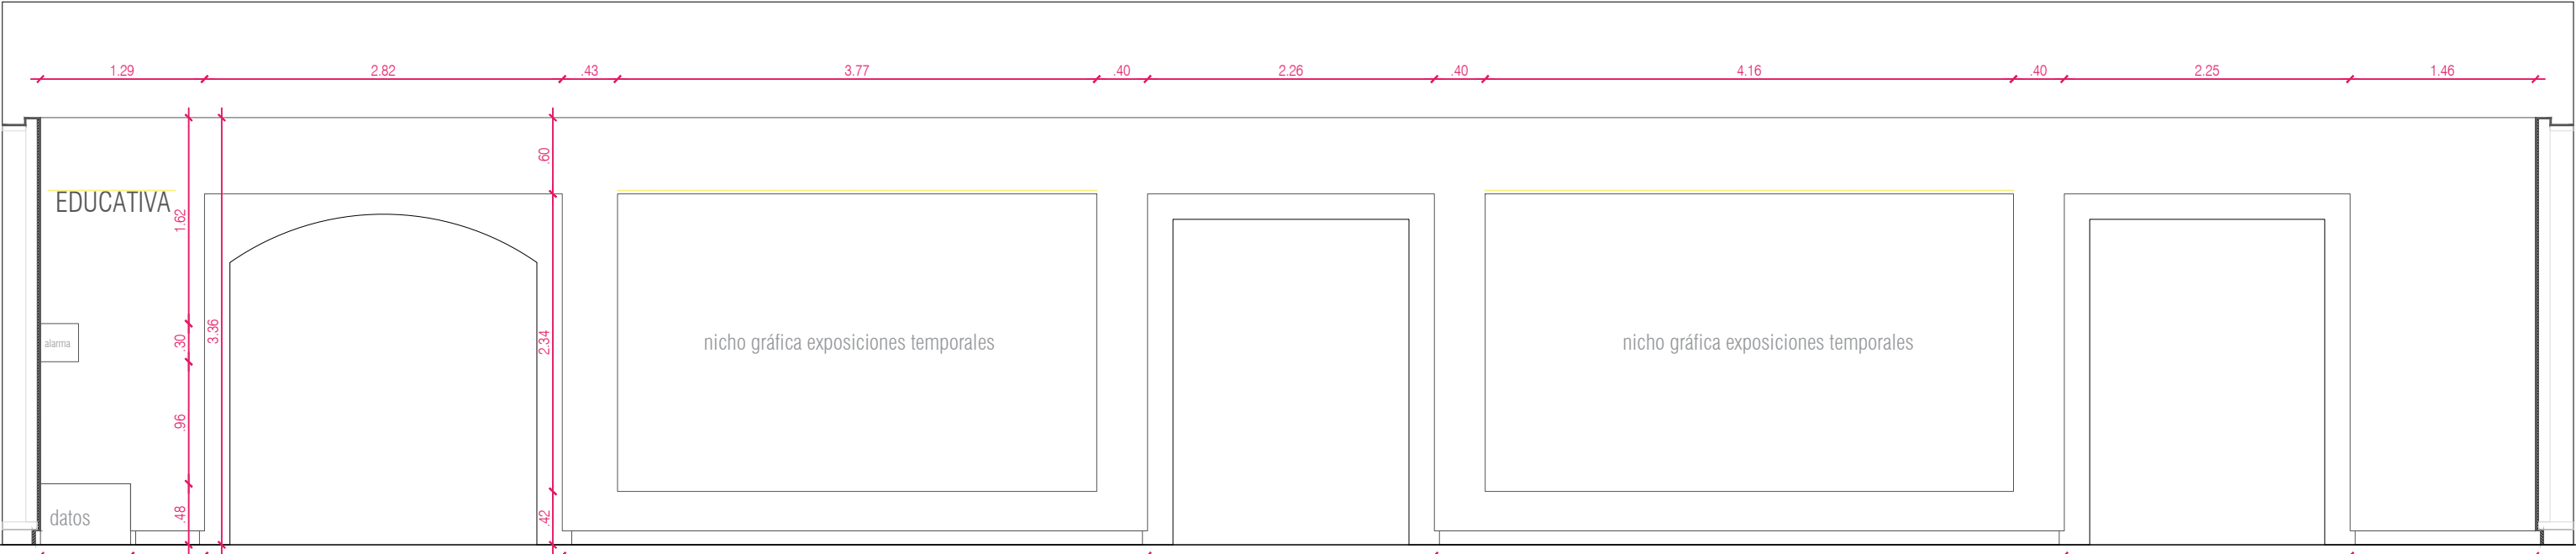

P-1

FACHADA B

Esc. 1:50

A-