


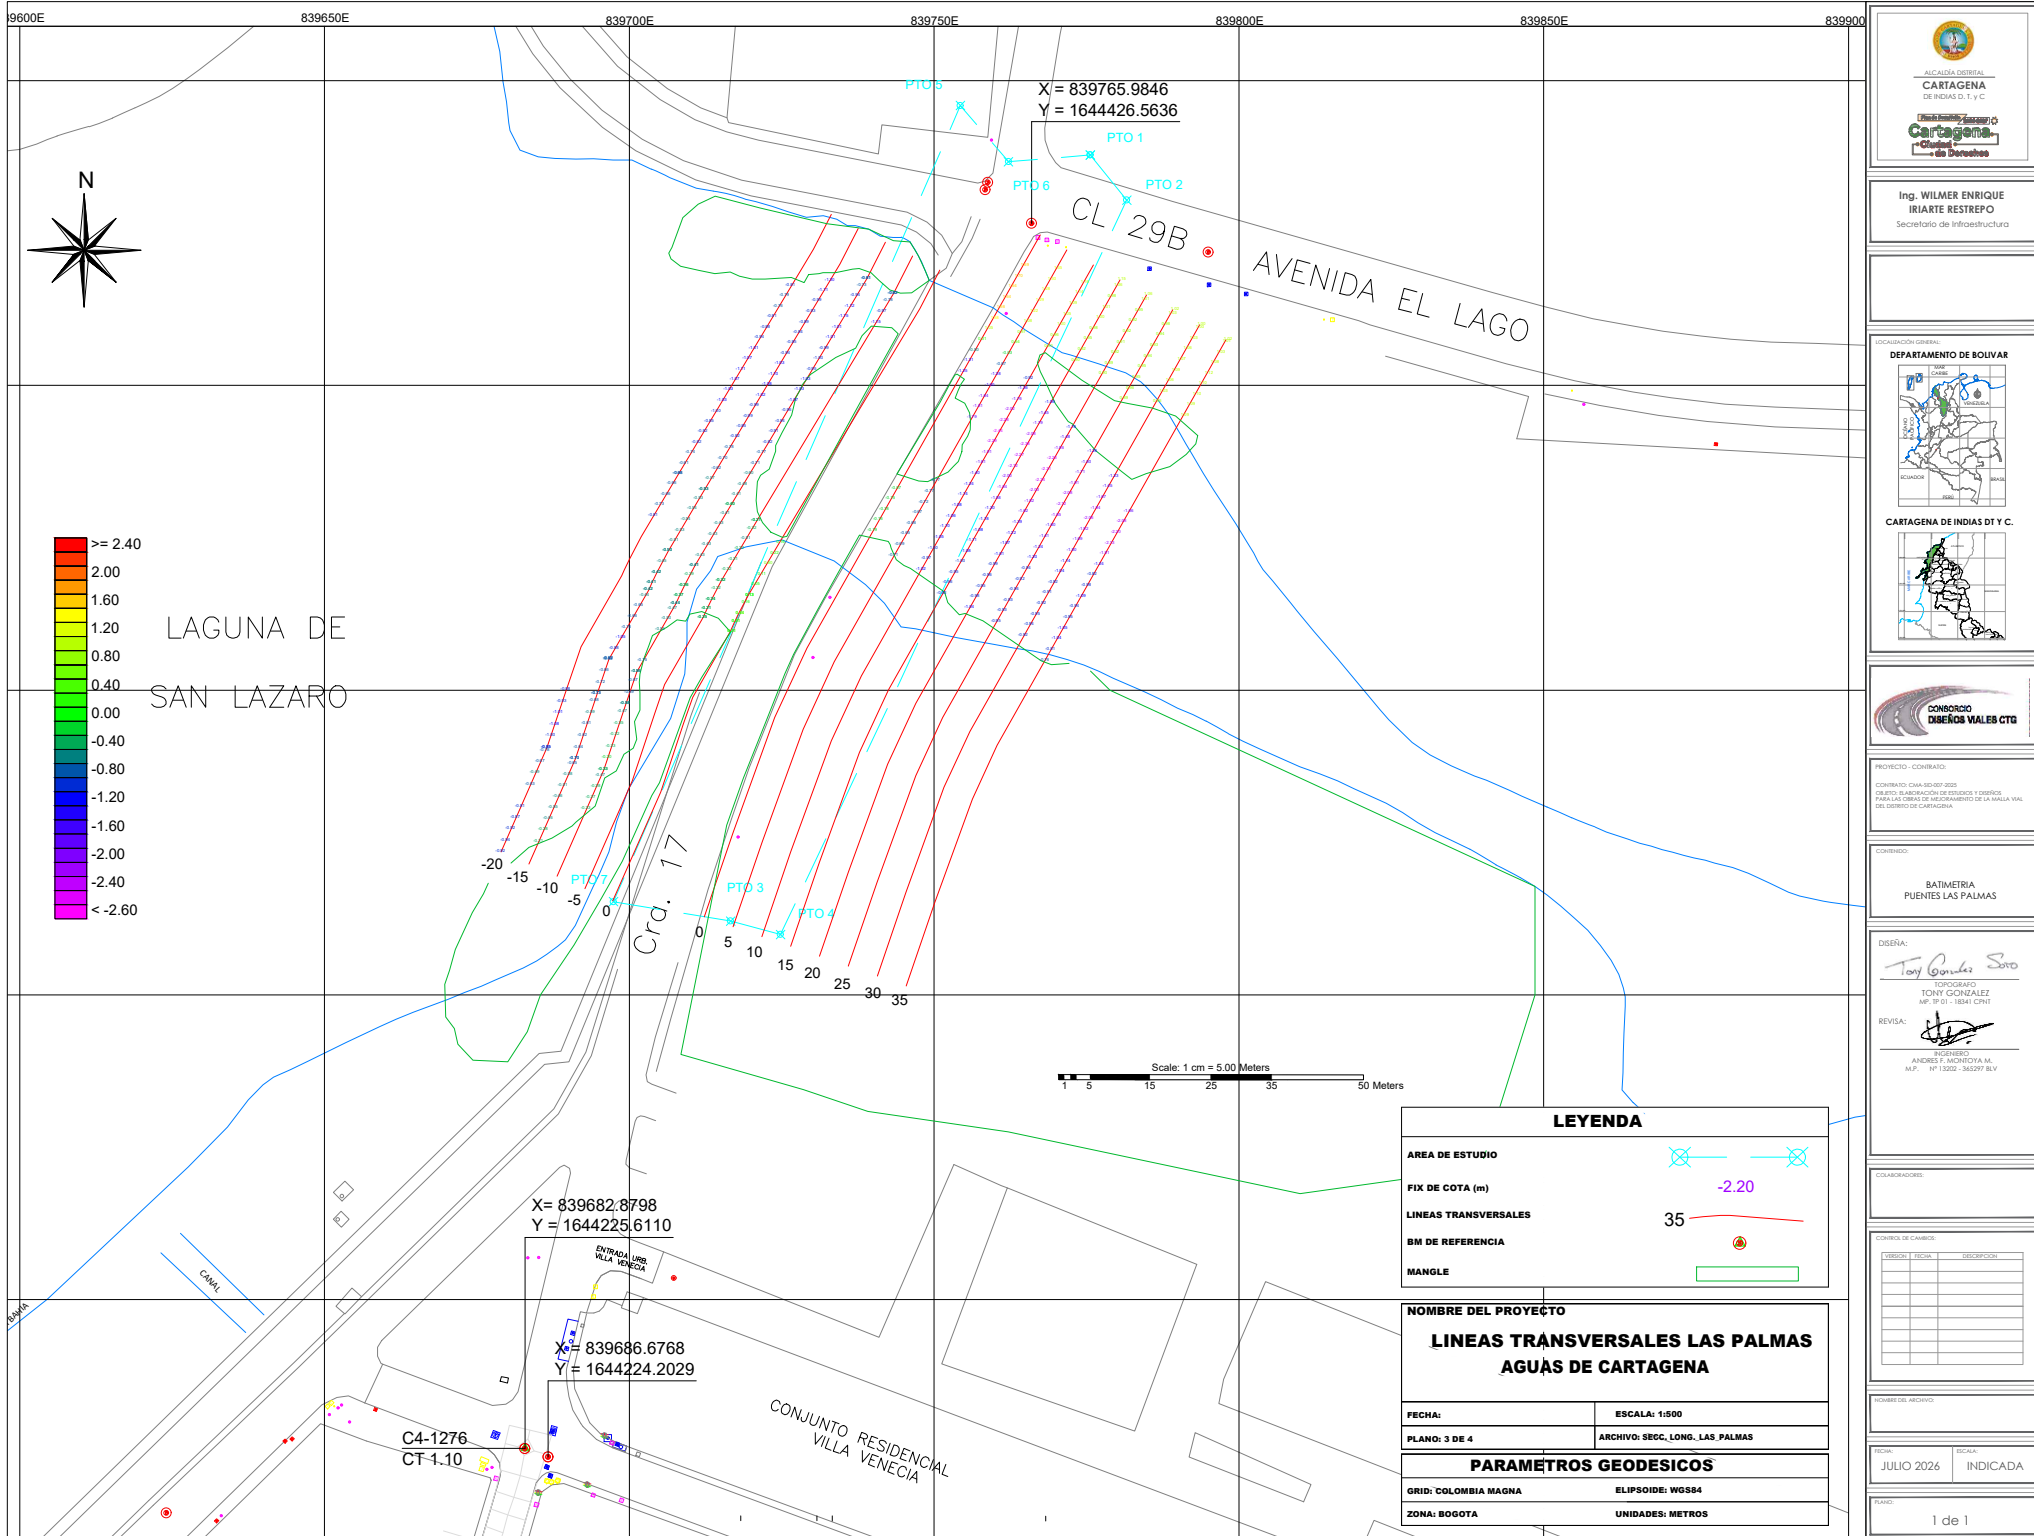


Ing. WILMER ENRIQUE
IRIARTE RESTREPO
Secretario de Infraestructura

LOCALIZACIÓN GENERAL:
DEPARTAMENTO DE BOLIVAR



CARTAGENA DE INDIAS DT Y C.

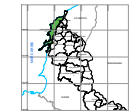

PROYECTO - CONTRATO:
CONTRATO C44-80-007-2020
OBJETO: ELABORACION DE ESTUDIOS Y DISEÑO
PARA LAS OBRAS DE MEJORAMIENTO DE LA VIALIDAD
DEL DISTRITO DE CARTAGENA

CONTENIDO:
BATIMETRIA
PUENTES LAS PALMAS

DISEÑA:
Tony Gonzalez Soto
TOPOGRAFO
TOMY GONZALEZ
AEP. 19-01-1884 CPNT

REVISÓ:
ANDRES F. MICHROYA M.
AEP. 19-03-2002-1884 BLY

COLABORADORES:

CONTROL DE CAMBIOS	
VERSION	FECHA DESCRIPCION

NOMBRE DEL ARCHIVO:

FECHA: JULIO 2026
ESCALA: INDICADA

PLANO: 1 de 1