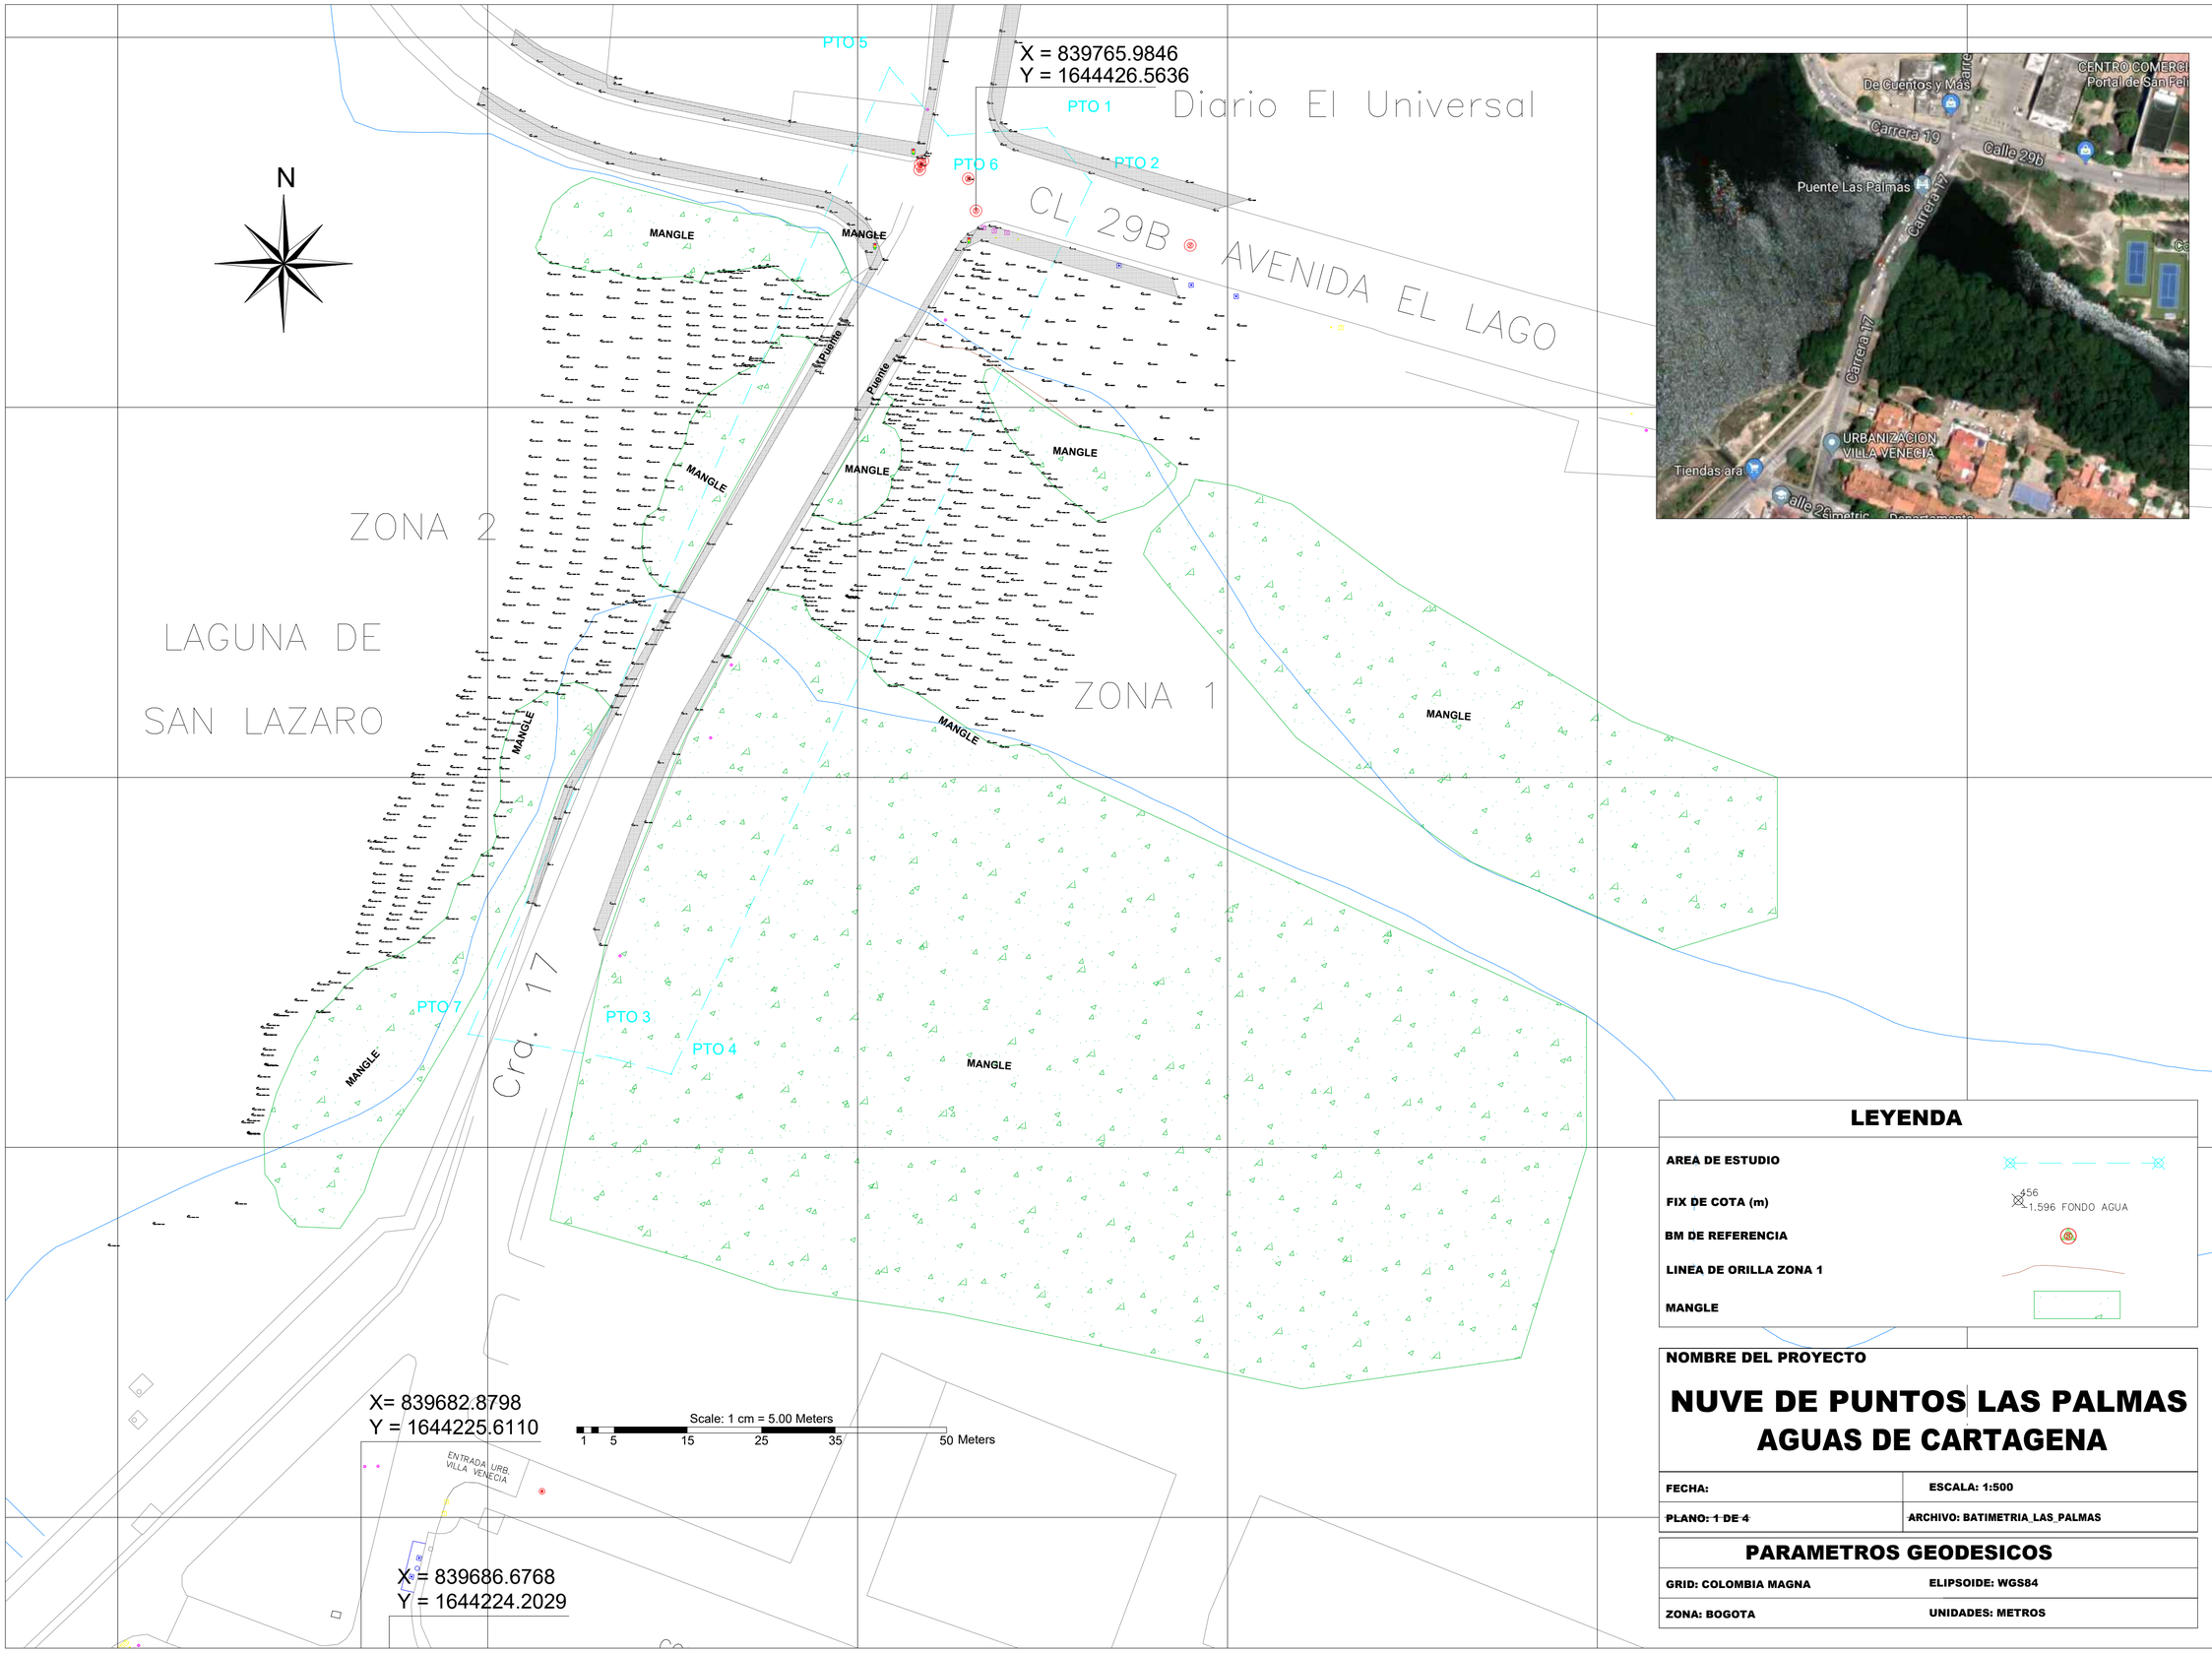

LEYENDA

AREA DE ESTUDIO	
FIX DE COTA (m)	456 / 1.596 FONDO AGUA
BM DE REFERENCIA	
LINEA DE ORILLA ZONA 1	
MANGLE	

NOMBRE DEL PROYECTO

NUVE DE PUNTOS LAS PALMAS
AGUAS DE CARTAGENA

FECHA:	ESCALA: 1:500
~~PLANO: 1 DE 4~~	ARCHIVO: BATIMETRIA_LAS_PALMAS

PARAMETROS GEODESICOS

GRID: COLOMBIA MAGNA	ELIPSOIDE: WGS84
ZONA: BOGOTA	UNIDADES: METROS

ALCALDÍA DISTRITAL
CARTAGENA
DE INDIAS D. T. y C
Plan de Desarrollo 2024-2027
Cartagena Ciudad de Derechos

Ing. WILMER ENRIQUE IRIARTE RESTREPO
Secretario de Infraestructura

LOCALIZACIÓN GENERAL
DEPARTAMENTO DE BOLIVAR

CARTAGENA DE INDIAS DT Y C.

CONSORCIO DISEÑOS VIALES CTG

PROYECTO - CONTRATO:

CONTRATO: CMA-SD-007-2025
OBJETO: ELABORACIÓN DE ESTUDIOS Y DISEÑOS PARA LAS OBRAS DE MEJORAMIENTO DE LA MALLA VIAL DEL DISTRITO DE CARTAGENA

CONTENIDO:

NUVE DE PUNTOS LAS PALMAS

DISEÑA:
TONY GONZALEZ
TOPOGRAFO
TONY GONZALEZ
MP. TP 01 - 18341 CPNT

REVISA:
INGENIERO
ANDRES F. MONTOYA M.
M.P. Nº 13202 - 365297 BLV

COLABORADORES:

CONTROL DE CAMBIOS:

VERSION	FECHA	DESCRIPCION

NOMBRE DEL ARCHIVO:

FECHA:	ESCALA:
JULIO 2026	INDICADA

PLANO:
1 de 1