

LOCALIZACIÓN GEOGRÁFICA DE COLOMBIA

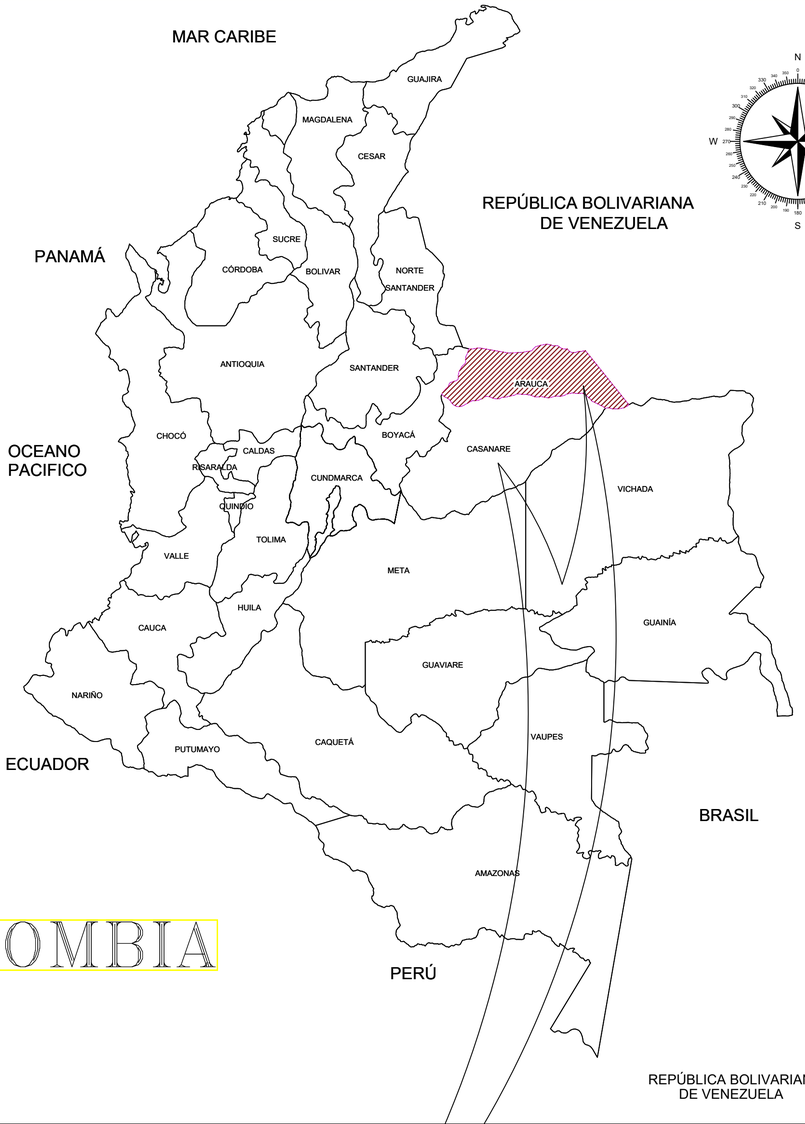


COLOMBIA

DEPARTAMENTO DE ARAUCA
MUNICIPIO DE TAME

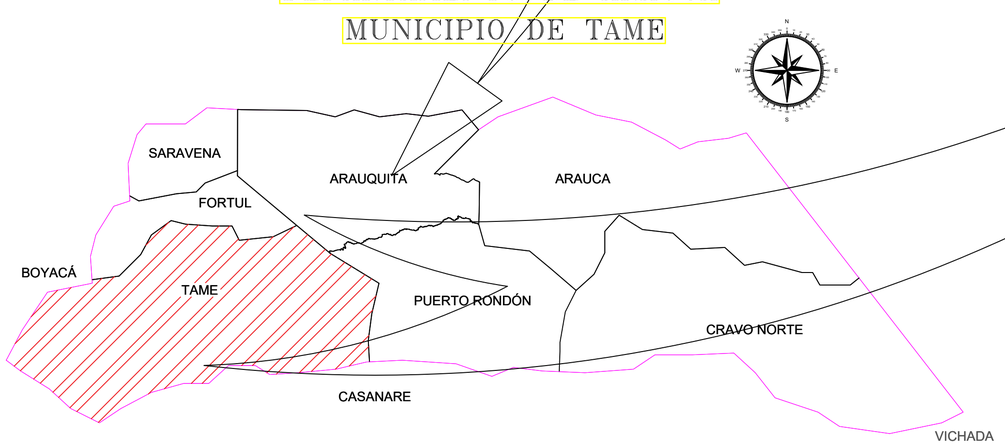

LOCALIZACIÓN ESPECIFICA PUNTO DE AFECTACIÓN
BANCADA ACCESO SOBRE PUENTE RIO TAME

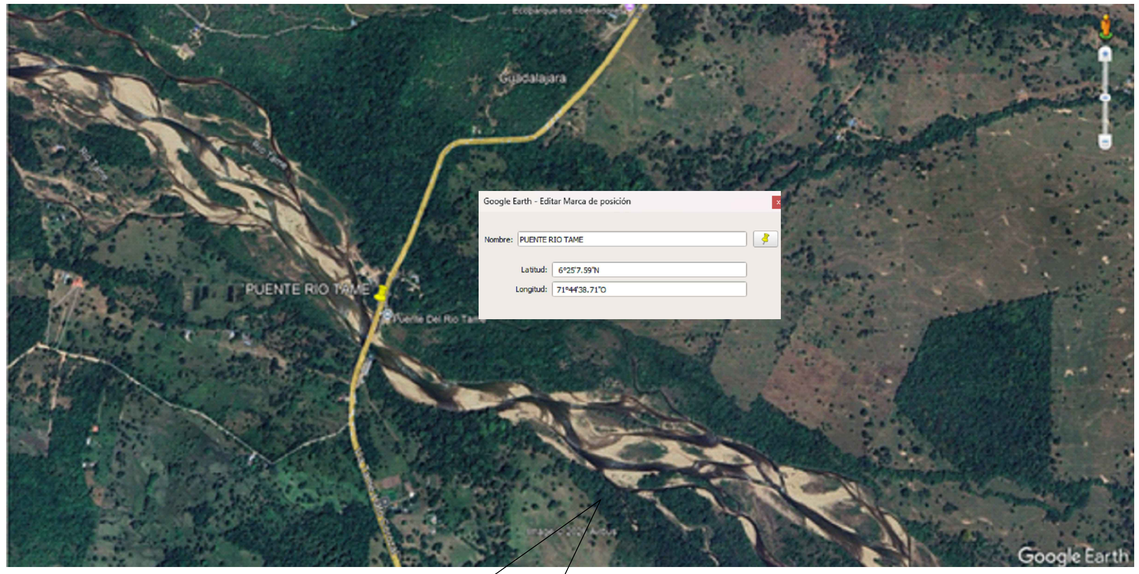





PROYECTO

CONSTRUCCIÓN DE OBRAS DE EMERGENCIA PARA LA RECUPERACIÓN DE LA BANCADA VIAL Y EL CONTROL DE EROSIÓN EN EL ACCESO AL PUENTE SOBRE EL RÍO TAME, MUNICIPIO DE TAME, DEPARTAMENTO DE ARAUCA

LOCALIZACIÓN

MUNICIPIO DE TAME

CONTIENE

LOCALIZACIÓN DEL PROYECTO

Vo.Bo.

ING. CESAR SIERRA SIERRA
Profesional de Apoyo

OBSERVACIONES

MODIFICACIÓN	FECHA

DISEÑÓ:

DIBUJÓ:

ING. CESAR SIERRA SIERRA
Profesional de Apoyo


ESCALA	FECHA
INDICADAS	JULIO DEL 2026

PLANO: MEDIO PLIEGO 707X500mm

A-01


DE 01

PLANTA GENERAL
ESCALA 1:750

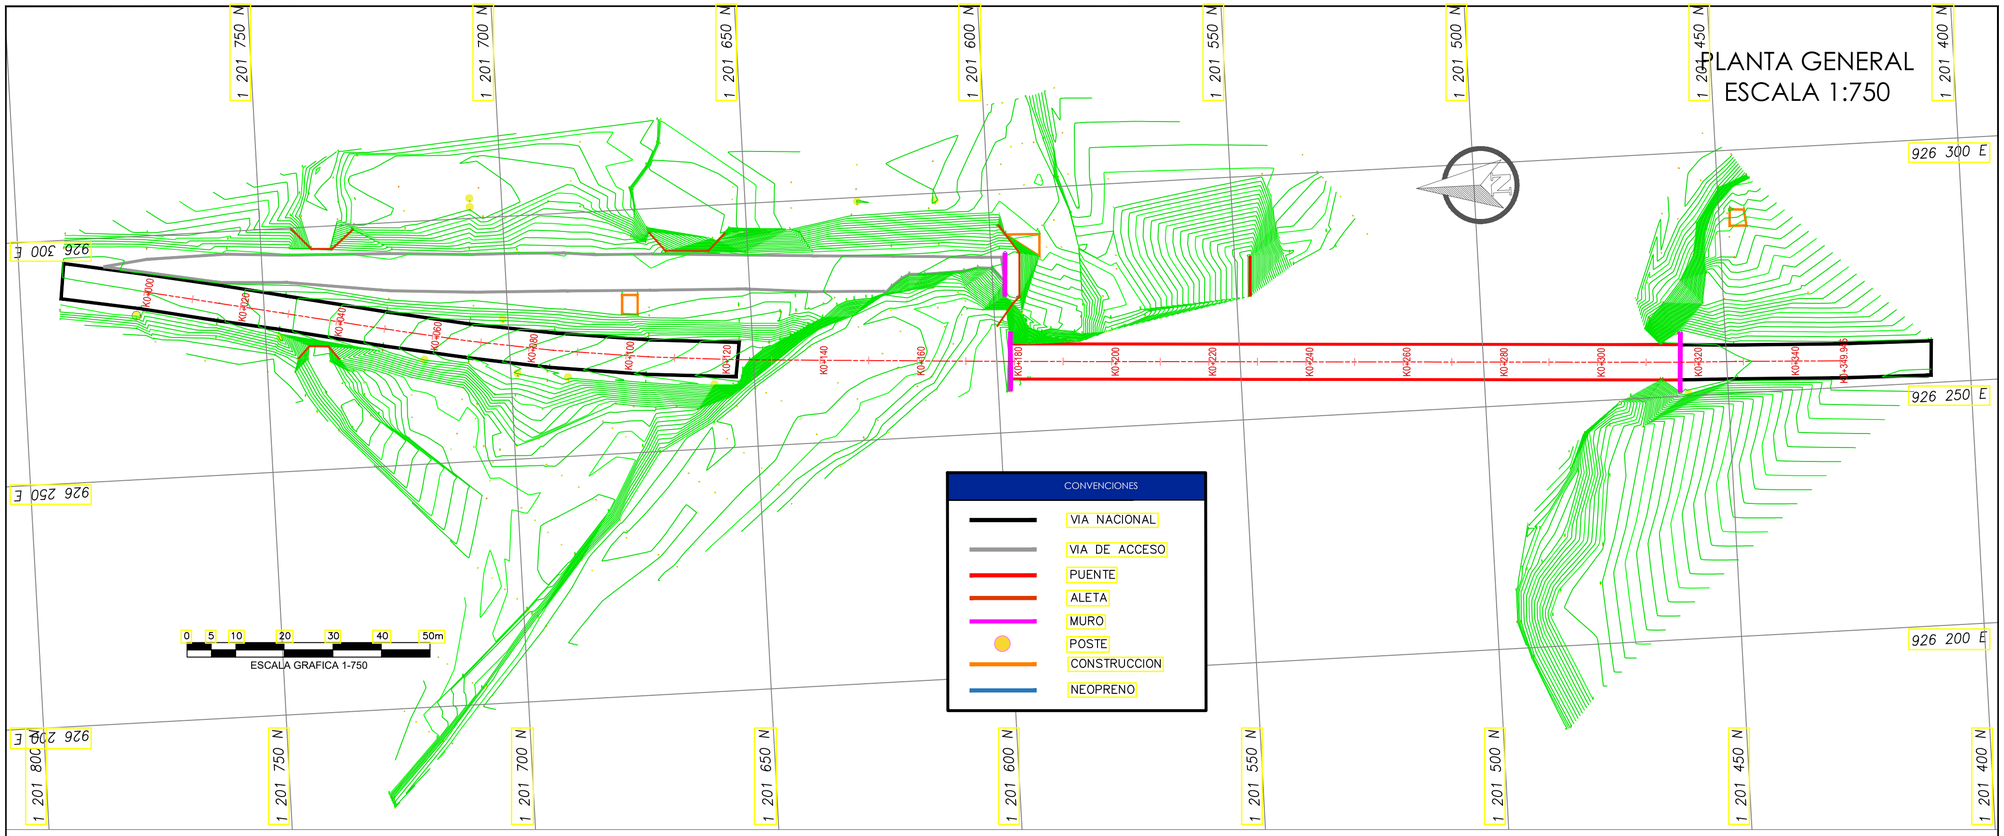

PERFIL
ESCALA 1:750

Eje via nacional
K0+000 - K0+349.945
ESCALAS H= 500 V= 500
EXAJERACION VERTICAL= 1: 1

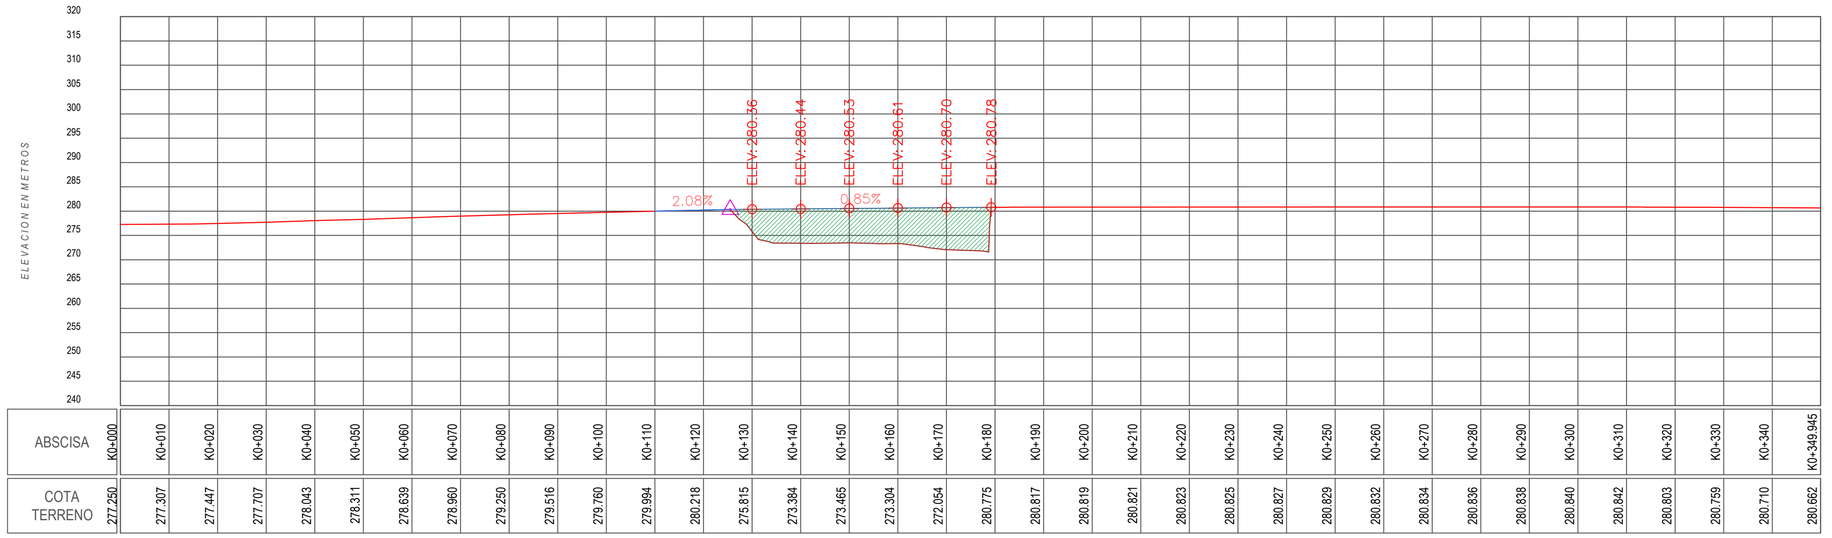

ABSCISA	K0+000	K0+010	K0+020	K0+030	K0+040	K0+050	K0+060	K0+070	K0+080	K0+090	K0+100	K0+110	K0+120	K0+130	K0+140	K0+150	K0+160	K0+170	K0+180	K0+190	K0+200	K0+210	K0+220	K0+230	K0+240	K0+250	K0+260	K0+270	K0+280	K0+290	K0+300	K0+310	K0+320	K0+330	K0+340	K0+349.945
COTA TERRENO	277.250	277.307	277.447	277.707	278.043	278.311	278.639	278.960	279.250	279.516	279.760	279.994	280.218	275.815	273.384	273.465	273.304	272.054	280.775	280.817	280.819	280.821	280.823	280.825	280.827	280.829	280.832	280.834	280.836	280.838	280.840	280.842	280.803	280.759	280.710	280.662

VERSION No.	PLANO No.	HOJA No.
00	TOP-1	01
		DE 02

Linares Topografia

OBJETO

CONSTRUCCIÓN DE OBRAS DE EMERGENCIA PARA LA RECUPERACIÓN DE LA BANCADA VIAL Y EL CONTROL DE EROSIÓN EN EL ACCESO AL PUENTE SOBRE EL RIO TAME, MUNICIPIO DE TAME, DEPARTAMENTO DE ARAUCA

PARÁMETROS DE LA PROYECCION		
PARÁMETRO	VALOR DEL PARÁMETRO	
Proyeccion	Transversa de mercator	
Elipsoide	GRS80	
Origen	Latitud	4.5962004167 N
	Longitud	-71.0775079167 W
Falso	1000000m Norte	
	1000000m Este	
Unidades	Metros	
Factor de escala	1.0	

ELABORO:

Wilmar Linares
TOP. WILMAR LINARES
L.P. No 01-22403 C.P.N.T.

NOTAS

-1.Levantamiento realizado mediante sistemas GNSS RTK

OBSERVACIONES

No.	DESCRIPCION	FECHA	APROBO

DEPARTAMENTO	MUNICIPIO
ARAUCA	TAME
VEREDA	DIRECCION O NOMBRE
AREA	MATRICULA INMOBILIARIA
N PREDIAL NACIONAL	
PROPIETARIOS	

CONTIENE

ESQUEMA DE LOCALIZACIÓN
PLANTA - PERFIL
CURVAS DE NIVEL

ESCALA	FECHA
1:750	14-07- 2026
ARCHIVO	RioTAME.dwg
DIBUJO	WILMAR LINARES

VERSION No.	PLANO No.	HOJA No.
00	TOP-1	01
		DE 02