


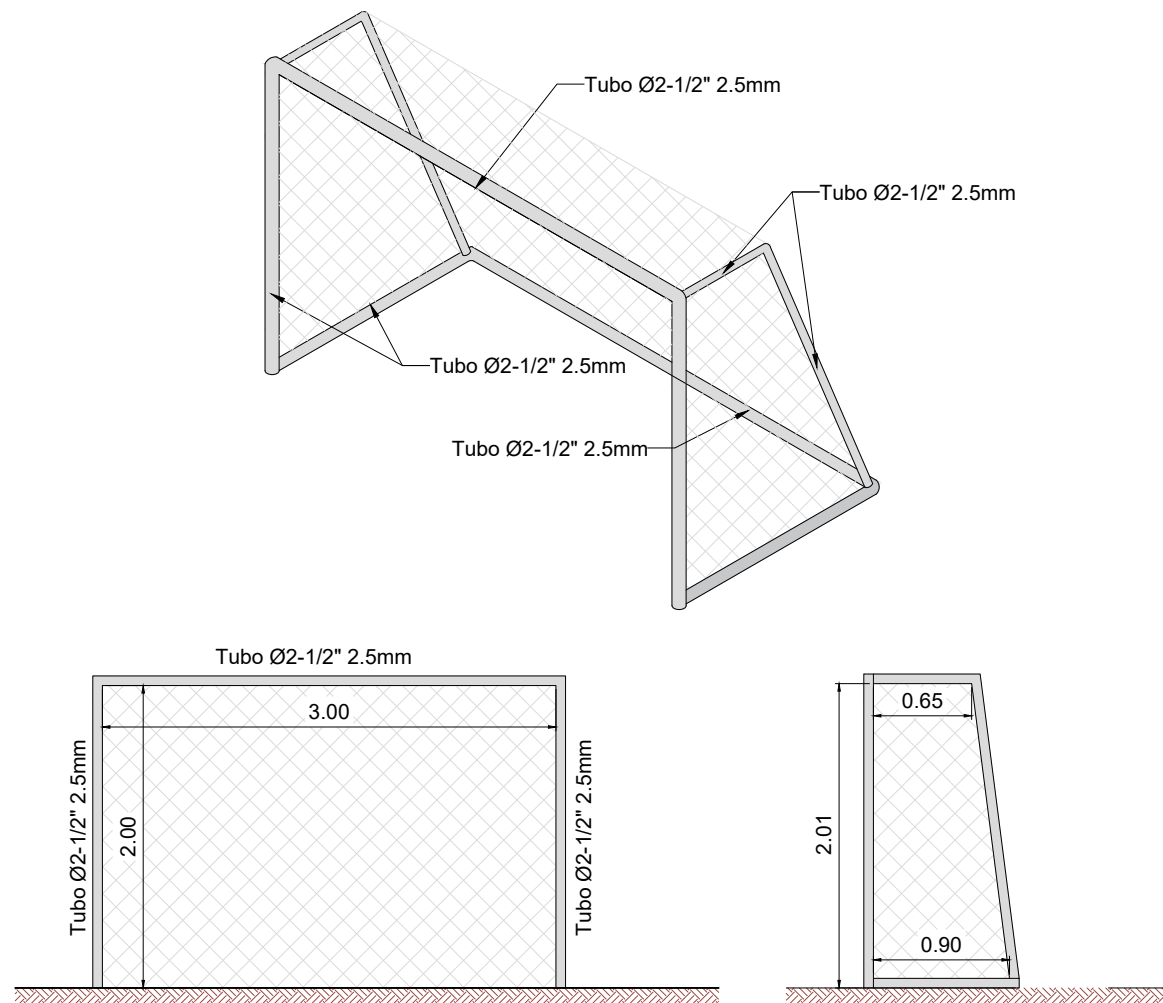


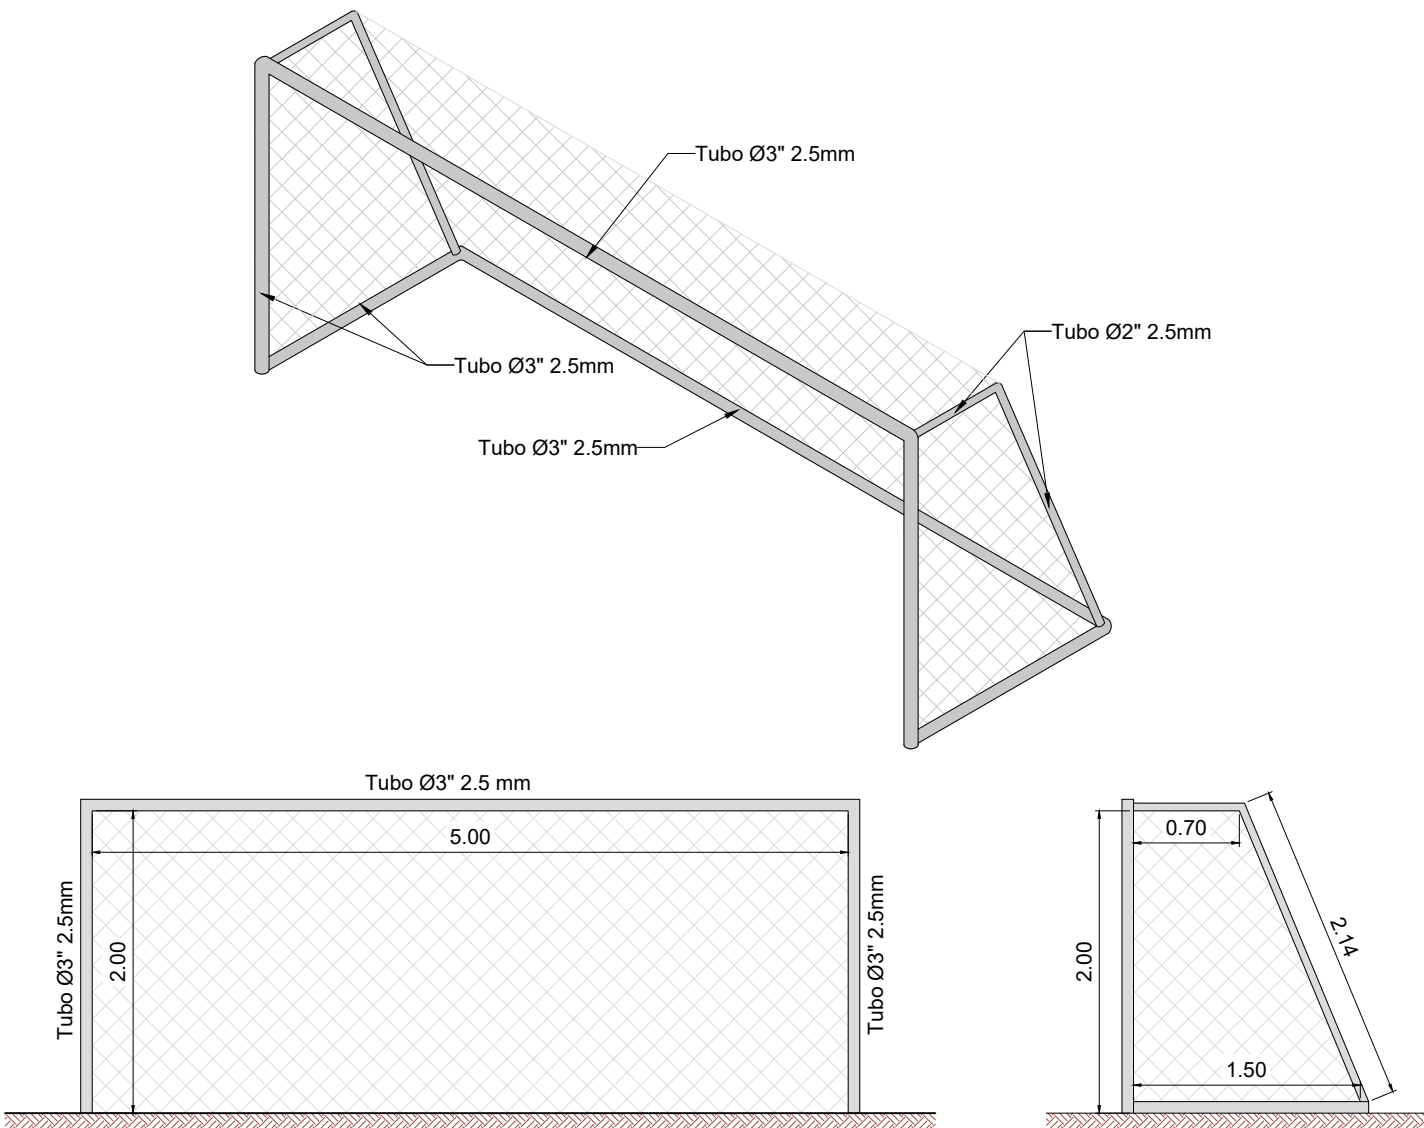


ARCO MICROFUTBOL
ESC 1:50

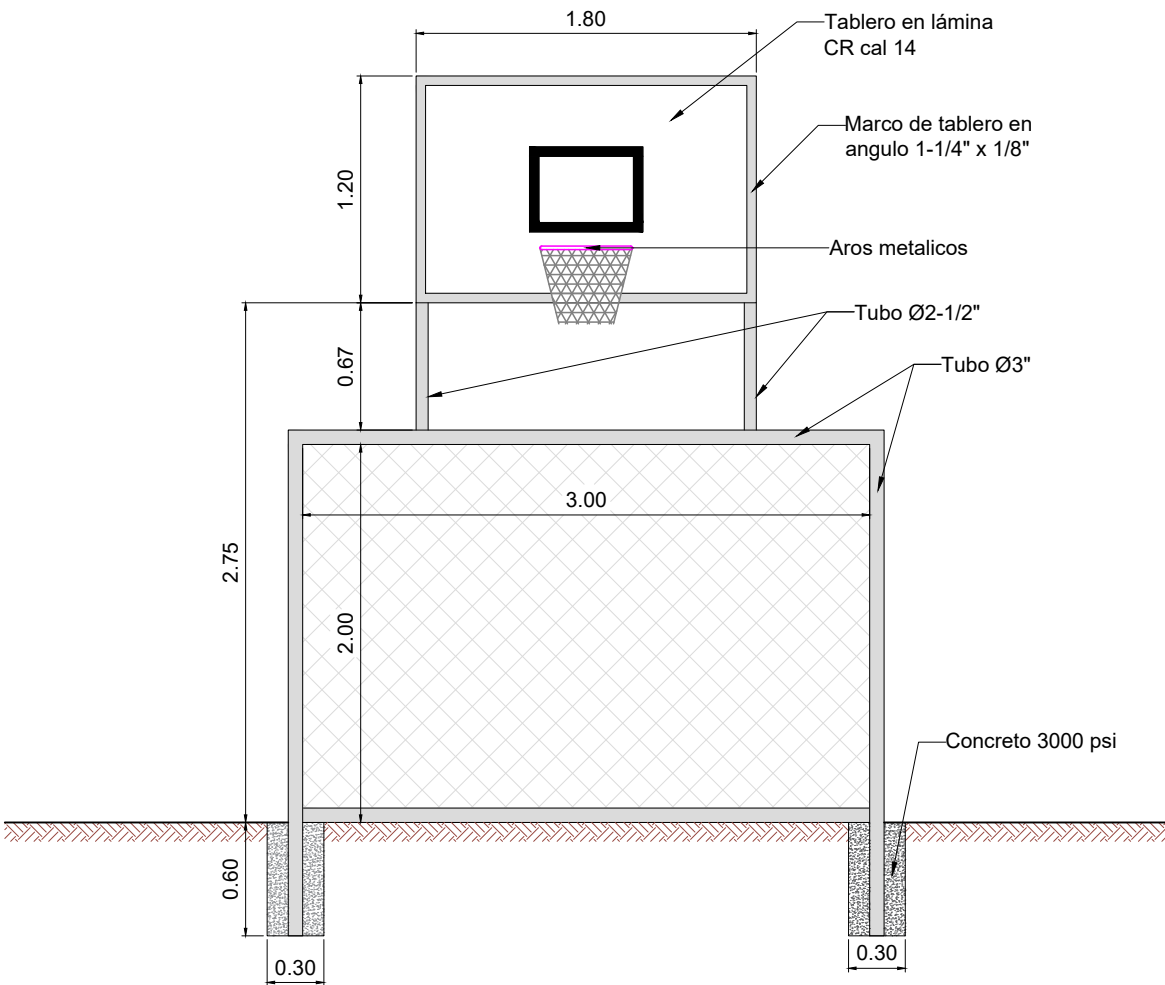

ARCO FUTBOL8
ESC 1:50

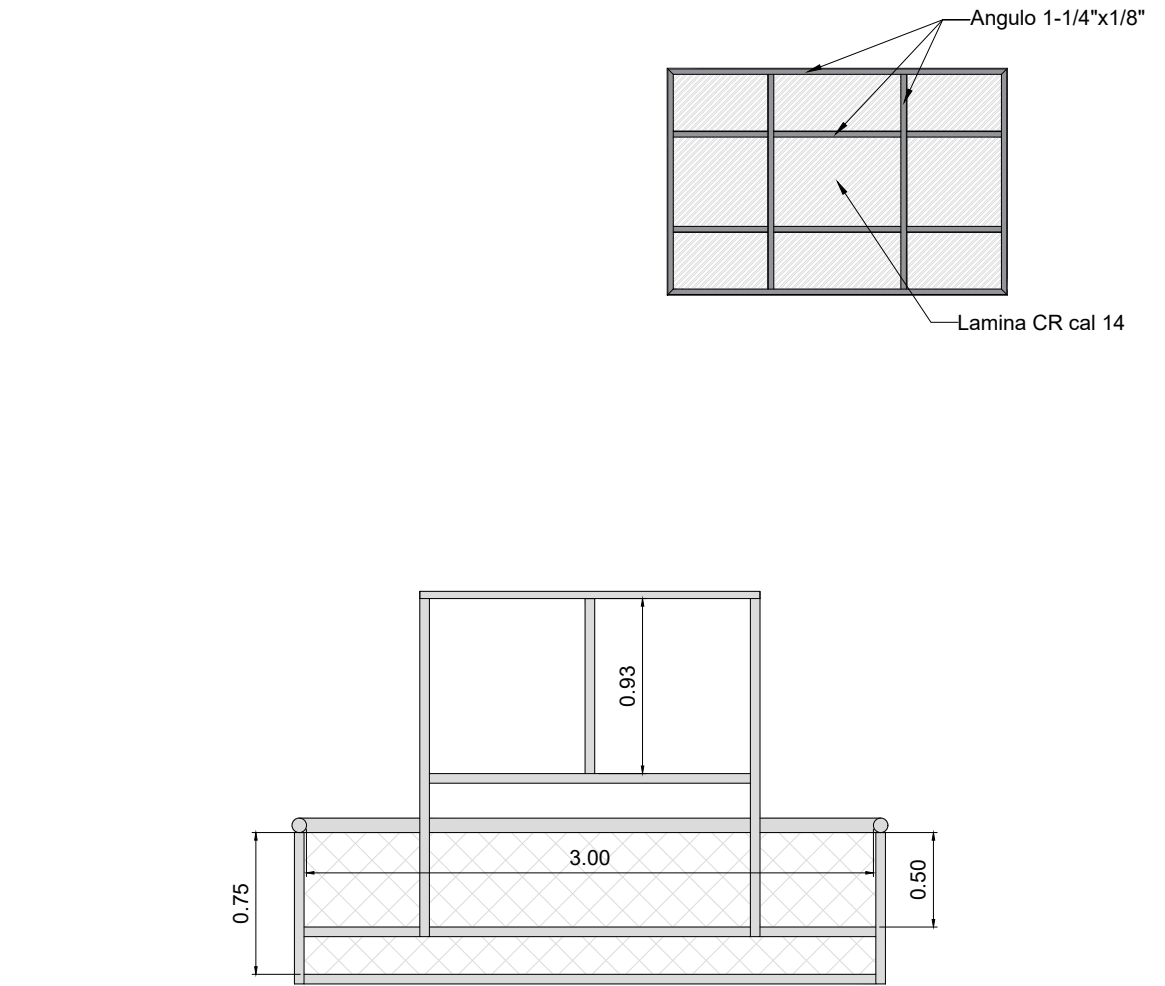

ARCO MOVIBLE MULTIPLE
ESC 1:40

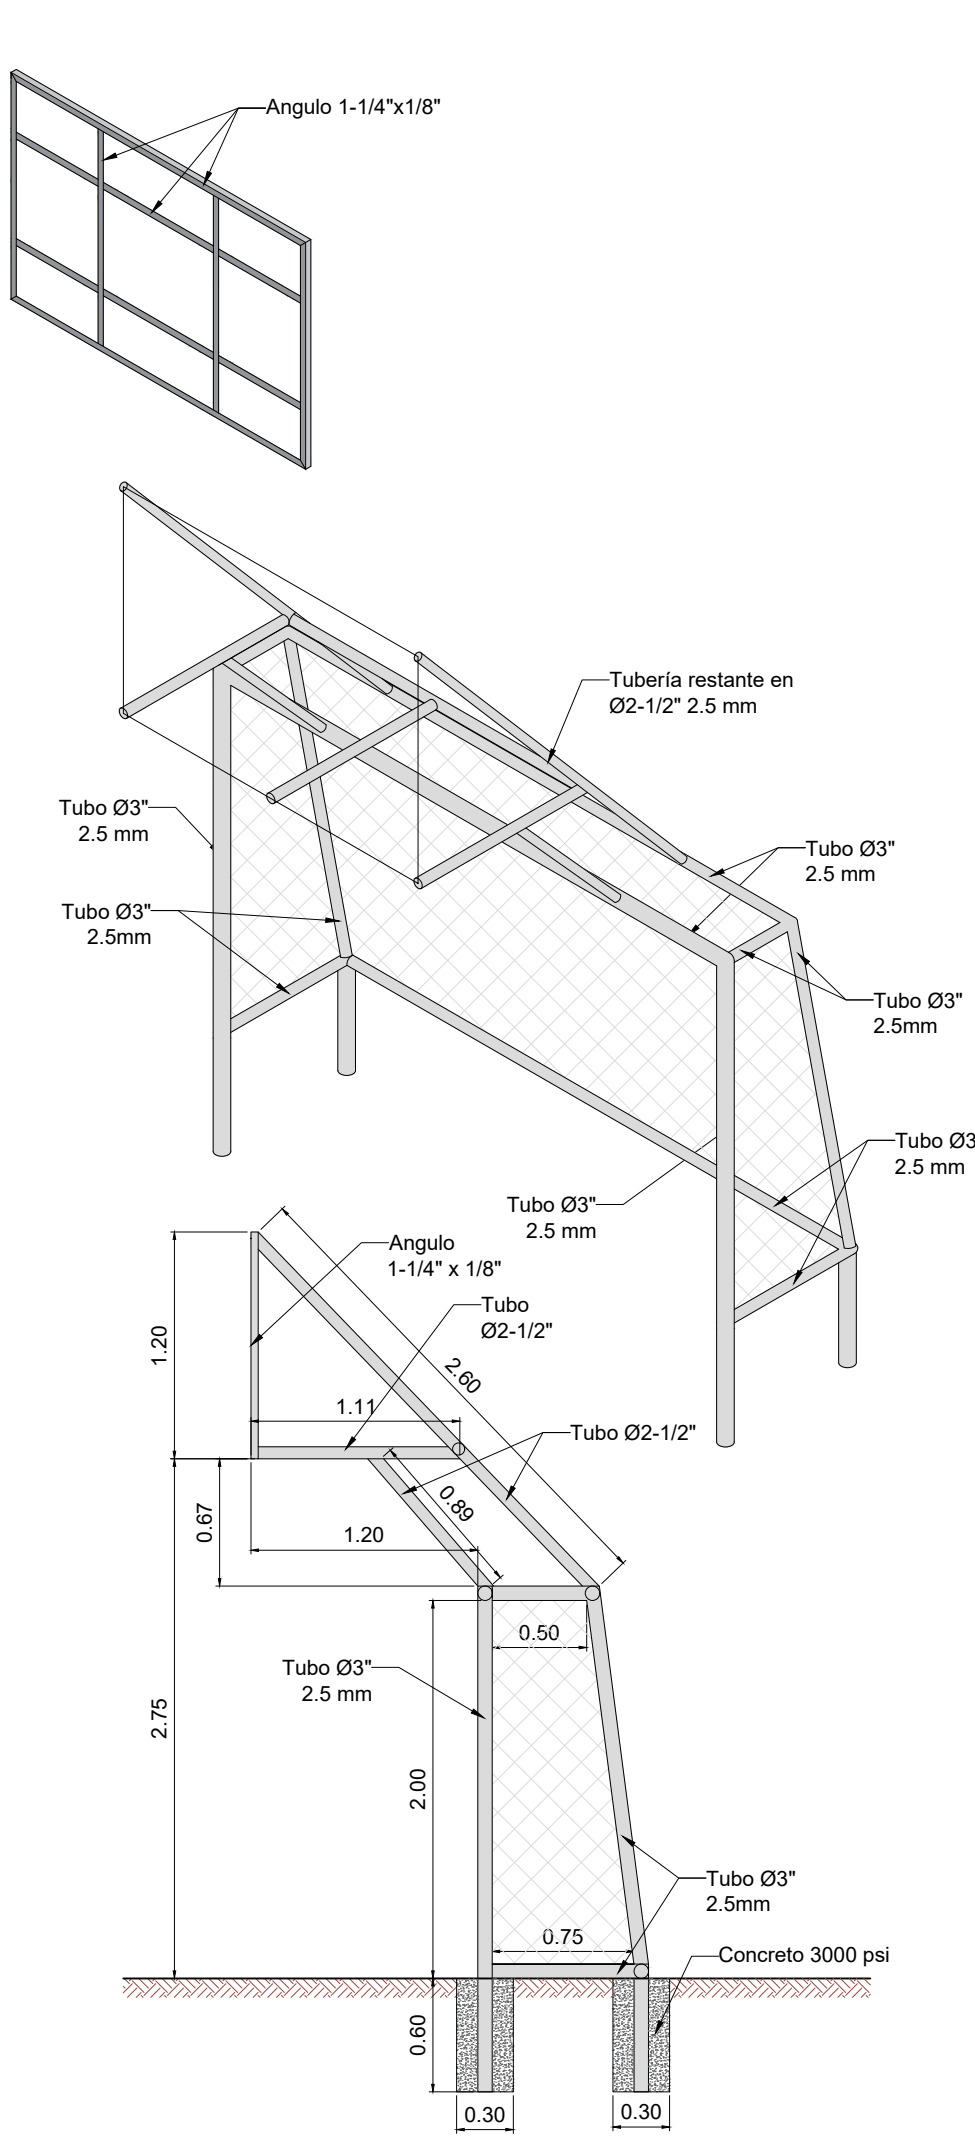

PLANO No. 1		DE 2		100	
PROPIETARIO.					
					
ALCALDIA MUNICIPAL DE FORTUL					
UBICACIÓN:					
					
PROYECTO:					
ADECUACIÓN DE LA INFRAESTRUCTURA DE USO DEPORTIVO EN EL MUNICIPIO DE FORTUL, DEPARTAMENTO DE ARAUCA.					
Elaboro.					
					
ING. NIOLE MISHELL CUTA REUTO Ingeniero civil - M.P. 001037-6566762 CND Apoyo profesional Secretaría de Planeación e Infraestructura					
VoBo.					
					
ING. WILMER PARRA OCAMPO Secretario de Planeación e Infraestructura					
Rev.	Modificación	Por	Fecha		
DIBUJO.					
					
ING. NIOLE MISHELL CUTA REUTO Ingeniero civil - M.P. 001037-6566762 CND Apoyo profesional Secretaría de Planeación e Infraestructura					
PLANOS DE REFERENCIA:					
DISEÑOS DE DEMARCACION Y ARQUERIAS					
Vo. Bo. APROBACION.		Vo. Bo. PROPIETARIO.			
ARQ. RESPONSABLE.		ARQ. CONSTRUCTOR.			
ASESOR DE DISEÑO		ASESOR			
CONTIENE					
- DETALLE DE ARCOS DE FUTBOL 8 - DETALLE ARCOS DE MICROFUTBOL - DETALLE DE ARCOS MULTIPLES					
ESCALA.		FECHA.			
INDICADAS		MARZO 2026			
ARCHIVO MAGNETICO		FECHA COPIA			
DIBUJO		ELABORACION.			
PLANO No. 001		PLANCHA No. 1 DE 2			