

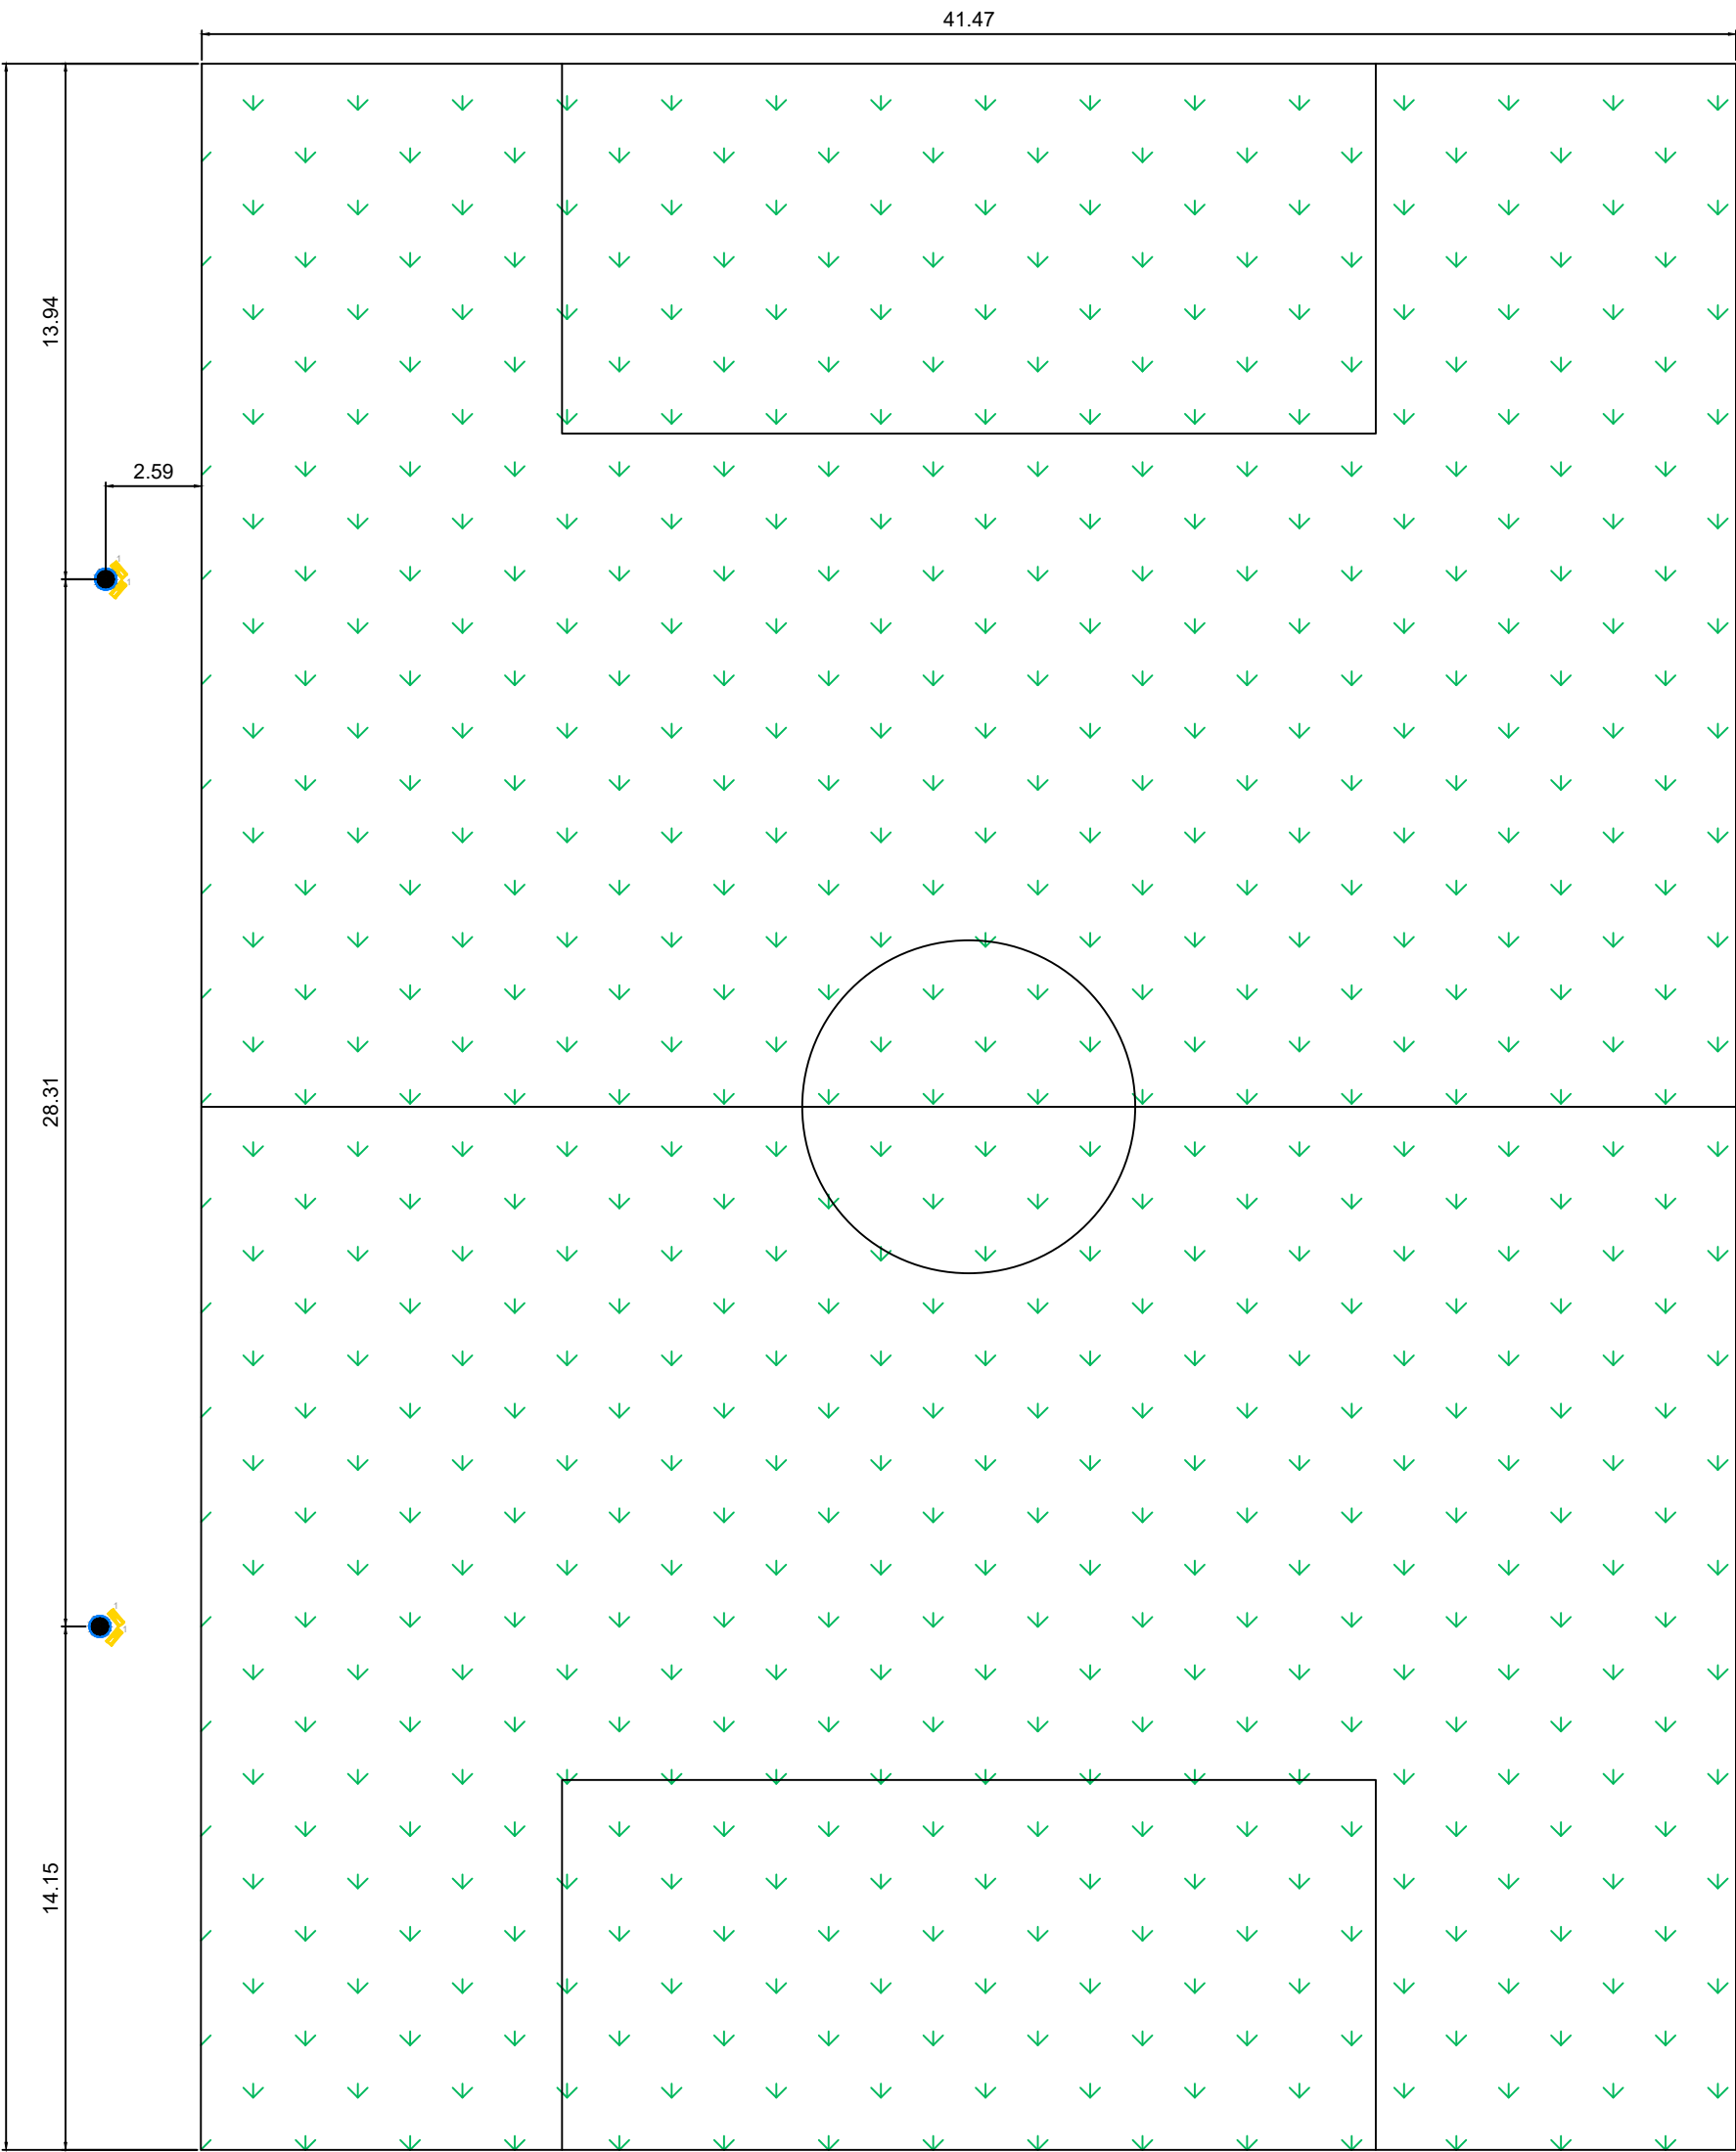


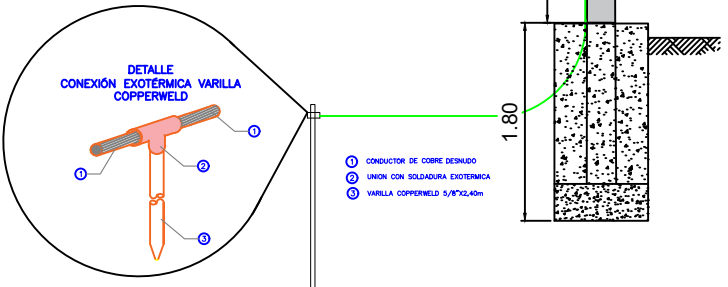

CANCHA LOS LIRIOS
ESC 1:200

Lista de luminarias (Terreno 1)								
Índice	Fabricante	Nombre del artículo	Número de artículo	Lámpara	Flujo luminoso	Factor de degradación	Potencia de conexión	Cantidad
1	SYLVANIA	P24106 - LED PROY SYLFLOOD 200W CW UNV	P24106 - LED PROY SYLFLOOD 200W CW UNV	1x SYLFLOOD 200W	26816 lm	0.82	200.5 W	8

- POSTE DE CONCRETO 12M x 510KG
- PROYECTOR LED 200W SYLVANIA SYLFLOOD

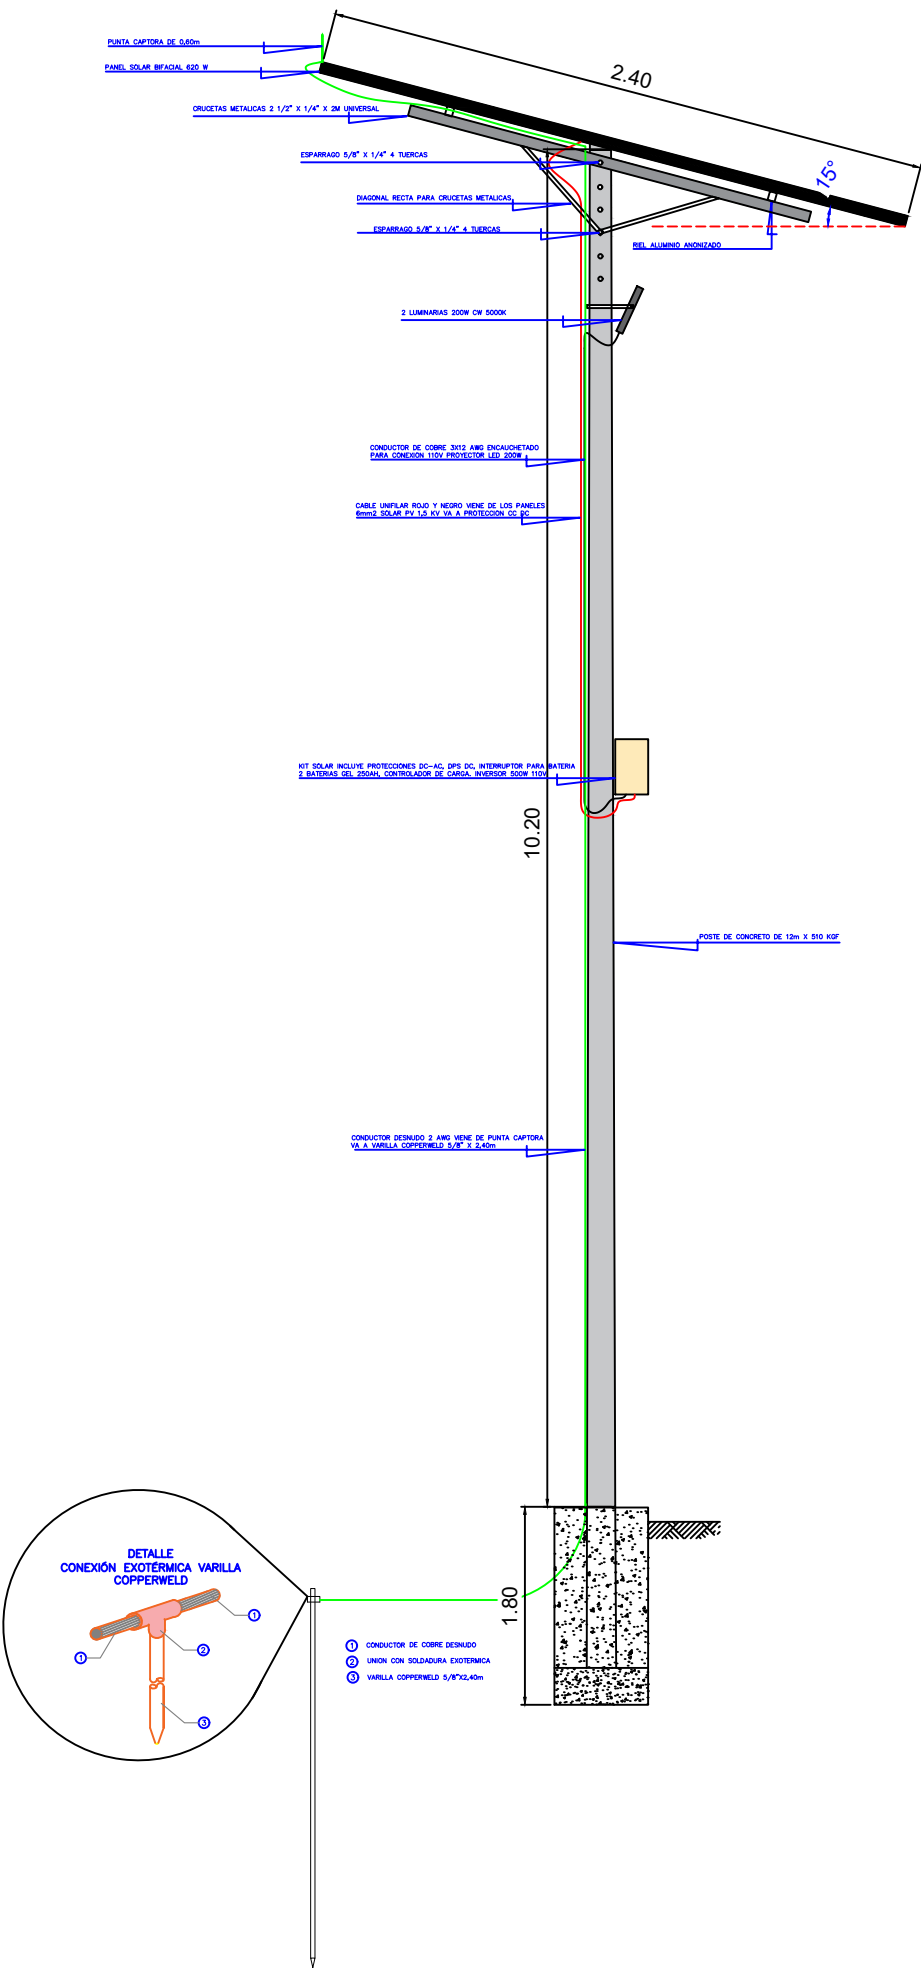

DETALLE CONSTRUCTIVO
ESC 1:30

1
DE
1
PLANCHA No.

100 E
PROPIETARIO.

ALCALDIA MUNICIPAL DE FORTUL

UBICACIÓN:

PROYECTO:
ADECUACIÓN DE LA INFRAESTRUCTURA DE USO DEPORTIVO EN EL MUNICIPIO DE FORTUL, DEPARTAMENTO DE ARAUCA.

Elaboro.

ING. JOSE HENRY DUQUE REINOSA
Ingeniero Electricista

VoBo.

Rev.	Modificación	Por	Fecha

DIBUJO.

JOSE HENRY DUQUE REINOSA.
Ingeniero Electricista

PLANOS DE REFERENCIA:
PLANO DE ILUMINACION CANCHA LOS LIRIOS

Vo. Bo. APROBACION.	Vo. Bo. PROPIETARIO.
ARQ. RESPONSABLE.	ARQ. CONSTRUCTOR.
ASESOR DE DISEÑO	ASESOR

CONTIENE

- UBICACION DE LUMINARIAS SOLARES
- DETALLE CONSTRUCTIVO POSTES

ESCALA.	FECHA.
INDICADAS	MARZO 2026
ARCHIVO MAGNETICO	FECHA COPIA
DIBUJO	ELABORACION.

PLANO No.	PLANCHA No.
E 001	1
	DE: 1