

PLANOS


SERVICIOS INTEGRALES MULTIPROYECTOS S.A.S.

Dirección: Calle 24B No 9B Bis – 67 Urb. La Bucaramanga
Ciudad: Sincelejo (Sucre)
Tel: 3014784498
Email: simulsas2021@gmail.com

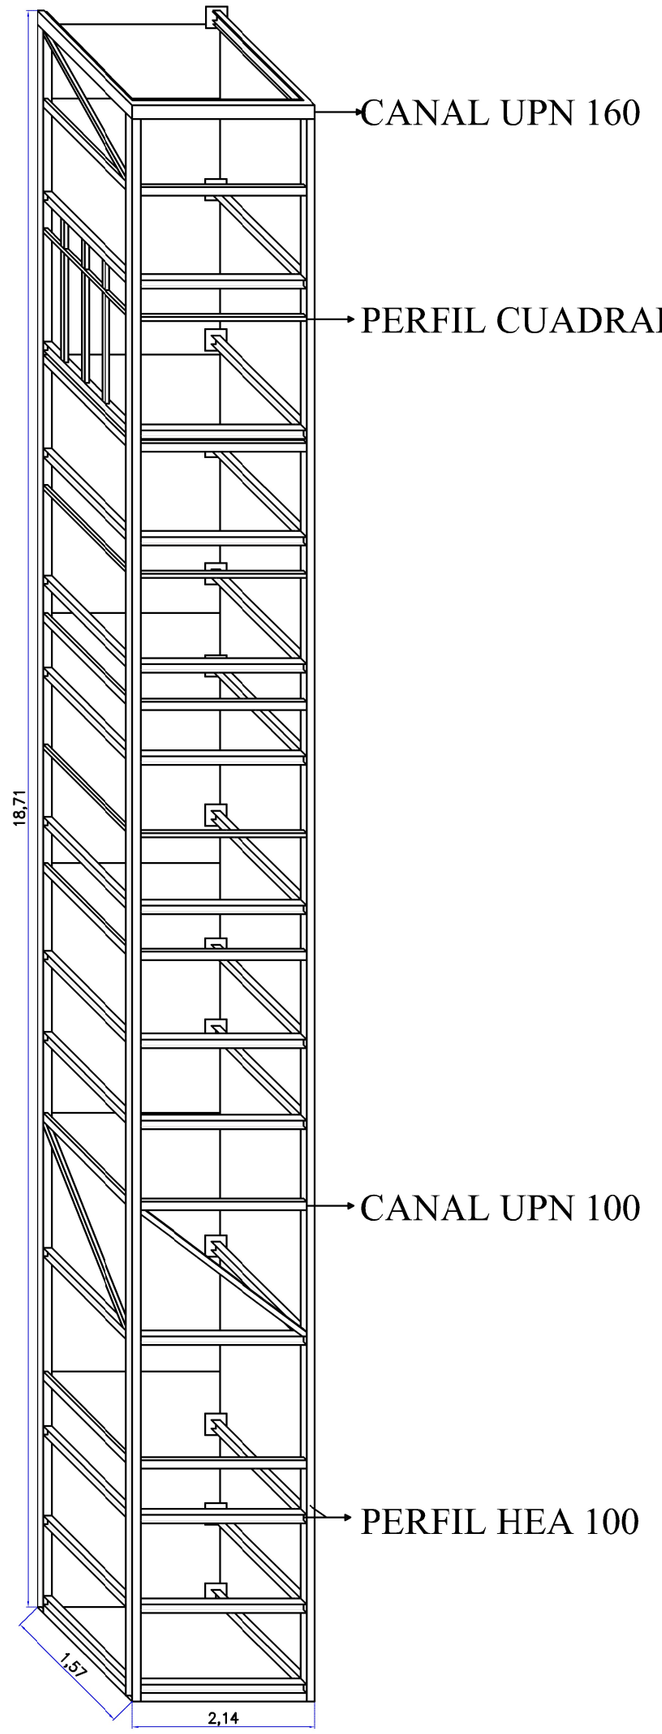

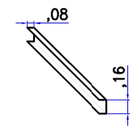


CANAL UPN 160

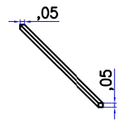

PERFIL CUADRADO 50X50

CANAL UPN 100

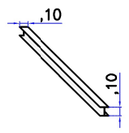

PERFIL HEA 100

SERVICIOS INTEGRALES MULTIPROYECTOS S.A.S.
NIT: 901.531.888-1

COMPLEJO JUDICIAL DE SINCELEJO, SUCRE

Notas

1. Todas las dimensones están en metros, a menos que se indique lo contrario

Dibujos de Referencias

ITEM	NUMERO DEL DOCUMENTO	REV	DESCRIPCIÓN

Convecciones

Revisiones

Contratista

SIMUL S.A.S

Interventor

José Carrasquilla Monterroza

Nombre De Proyecto

Adecuaciones locativas de la estructura y revestimiento de foso de ascensor torres A y B del complejo judicial de Sincelejo Sucre.

Dibujó:
William Rodriguez Martínez


FECHA:
13/08/2026

Matrícula 081037-0710503 COR

Firma:

NUMERO DE PLANO


1/2

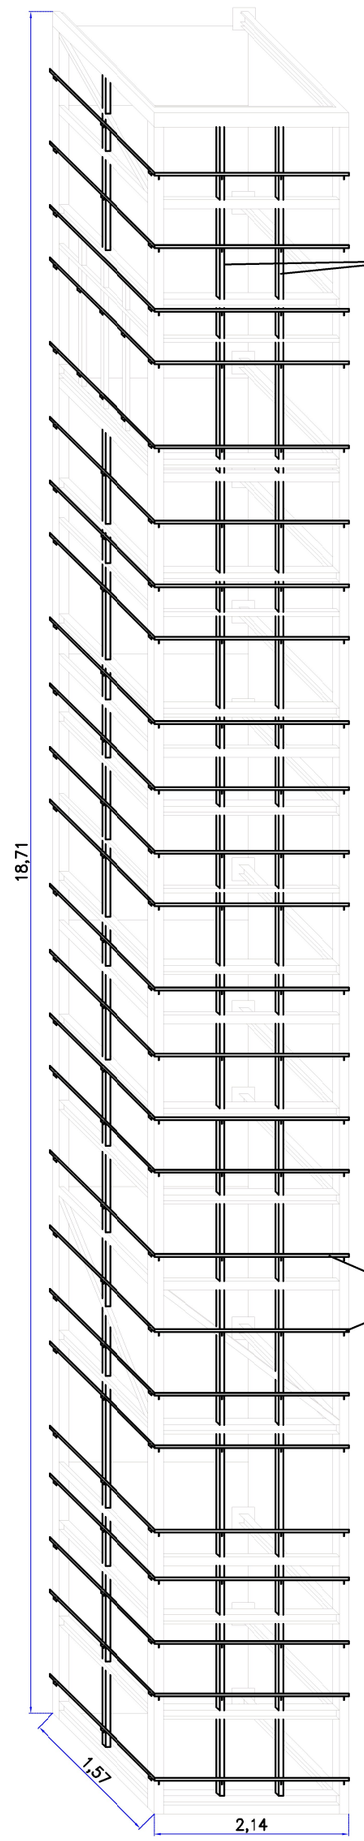


PERFIL CUADRADO 50X50


ÁNGULO 1/8 X 1-1/4"

MÓDULOS ALUCOBOND CON MARCO
EN PERFILERÍA CUADRADA 1"X1"

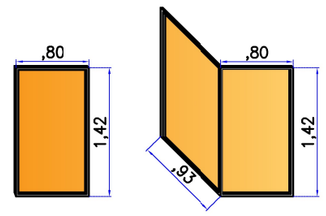

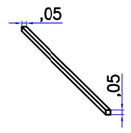

PERFIL CUADRADO 50X50

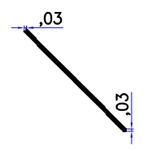

ÁNGULO 1/8 X 1-1/4"

SERVICIOS INTEGRALES MULTIPROYECTOS S.A.S.
NIT: 901.531.888-1

COMPLEJO JUDICIAL DE SINCELEJO, SUCRE

Notas

1. Todas las dimensones están en metros, a menos que se indique lo contrario

Dibujos de Referencias

ITEM	NUMERO DEL DOCUMENTO	REV	DESCRIPCIÓN

Convecciones

Revisiones

Contratista

SIMUL S.A.S

Interventor

José Carrasquilla Monterroza

Nombre De Proyecto

Adecuaciones locativas de la estructura y revestimiento de foso de ascensor torres A y B del complejc judicial de Sincelejo Sucre.

Dibujó:

William Rodriguez Martínez

FECHA:

13/08/2026

Matrícula 081037-07105O3 COR

Firma:

NUMERO DE PLANO

2/2