



VISTA ISOMETRICA PUENTE

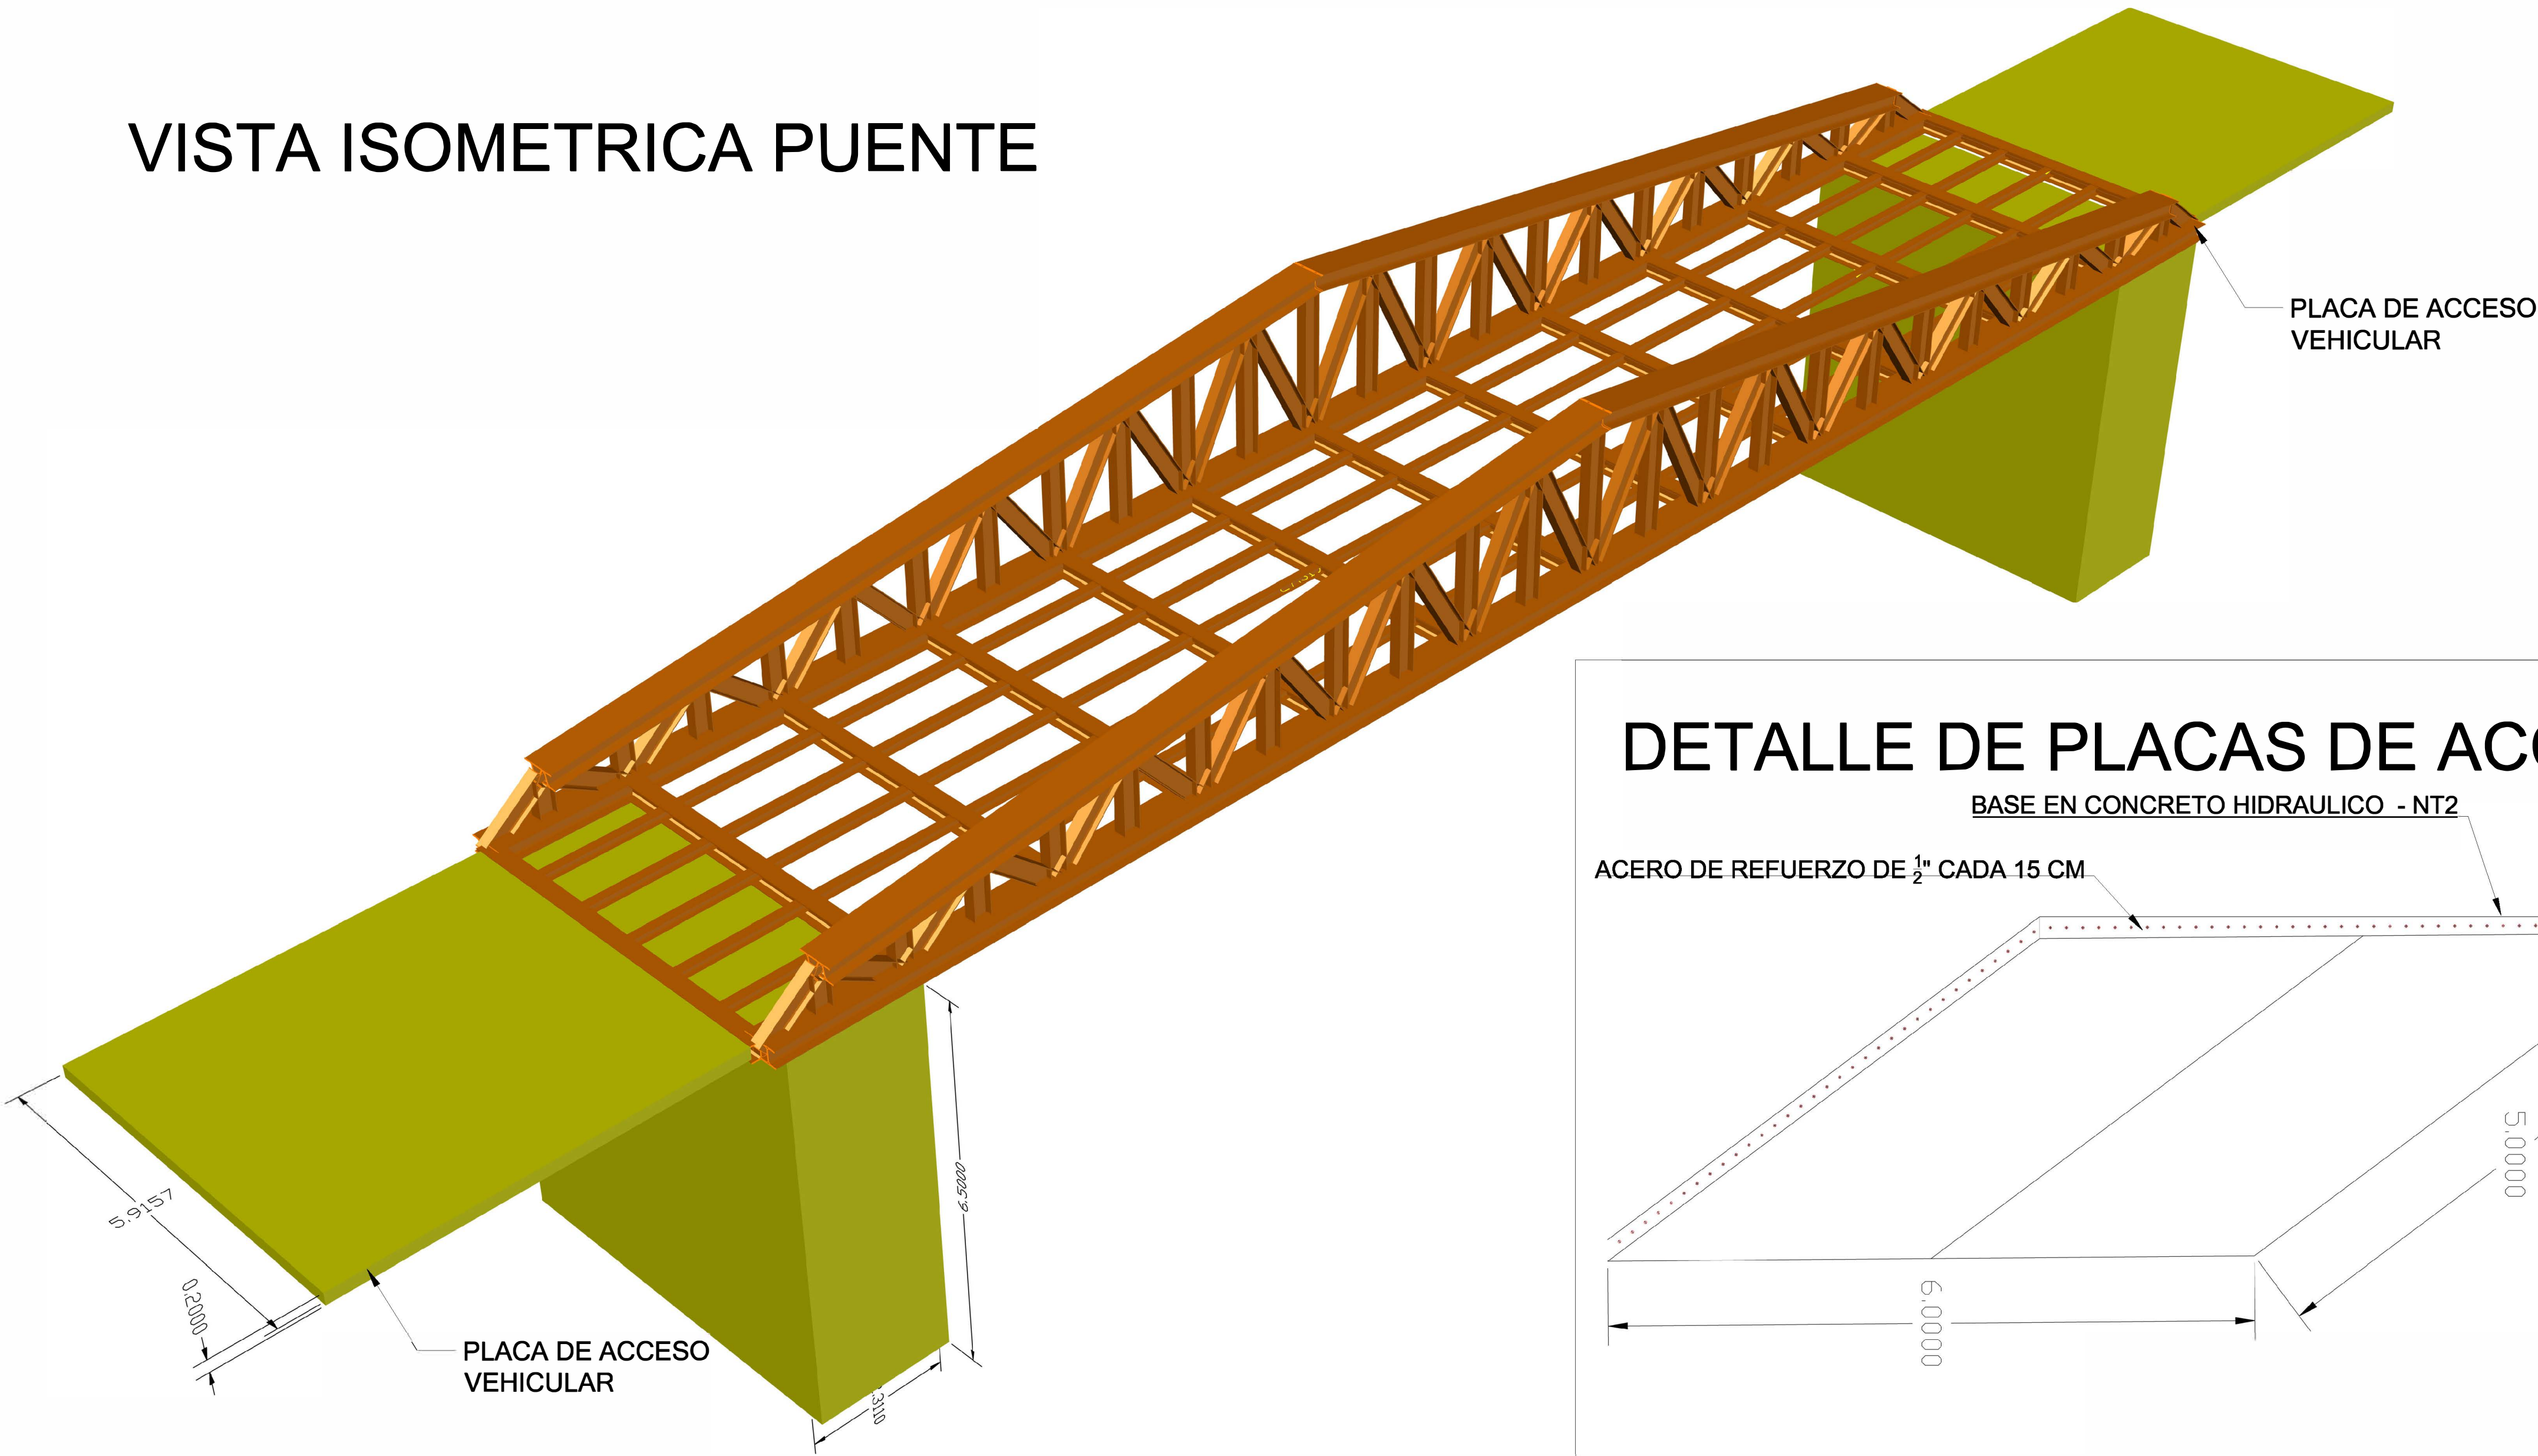


DETALLE DE PLACAS DE ACCESO

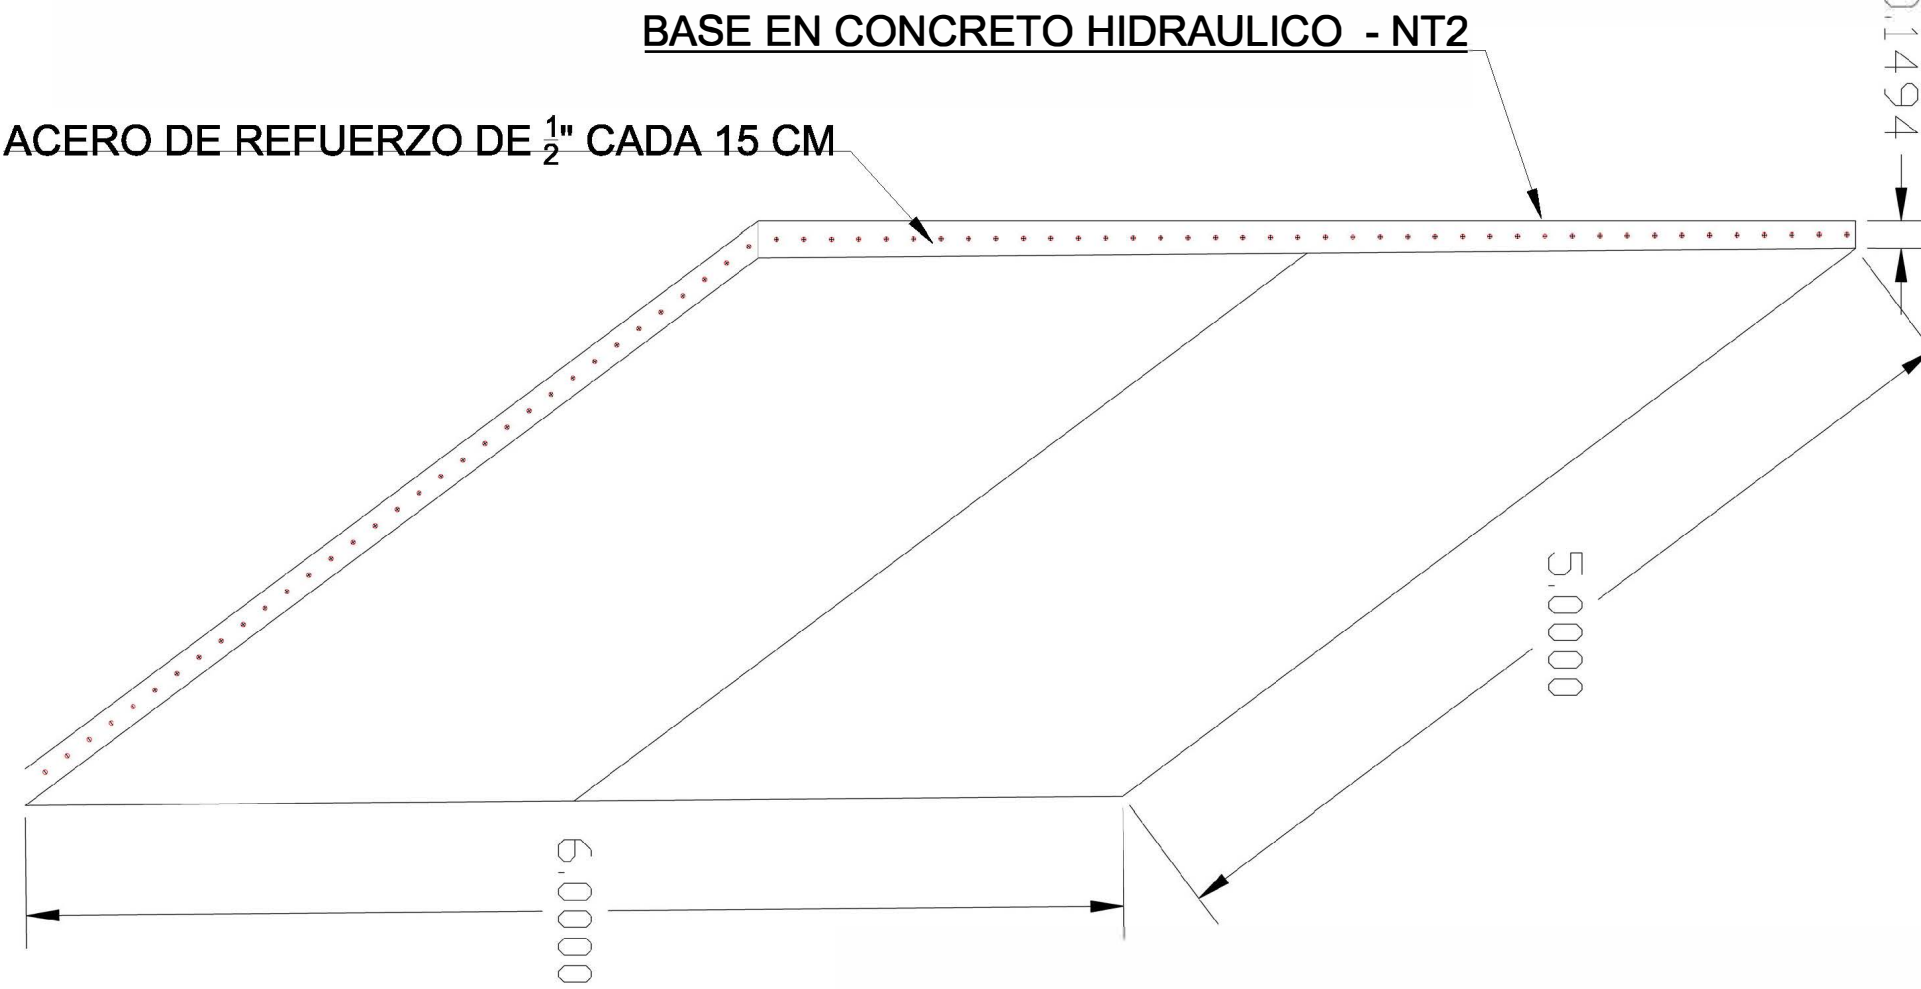

5 ML

32 ML

5 ML

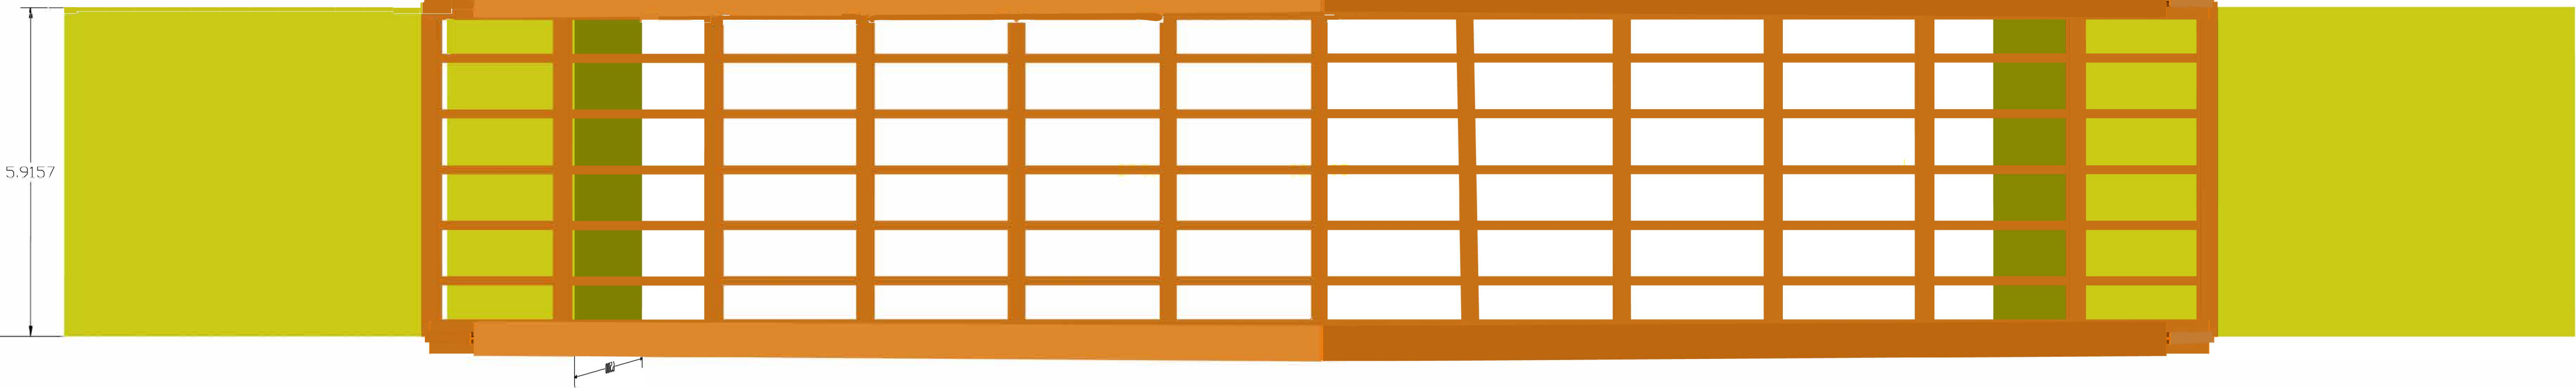

VISTA PLANTA PUENTE



PROPIETARIO:
MUNICIPIO DE SAN ANTONIO
DEL TEQUENDAMA



ELABORÓ:

HAROLD LOPEZ GARCIA
TP. 1902-034389 CAUCA

REVISÓ:

LUISA ISABEL CARDONA MONTES
TP. 17202-175712 CLD

Vo. Bo.:

ALCALDÍA
MUNICIPIO DE SAN ANTONIO DEL TEQUENDAMA

OBJETO:
CONSULTORÍA PARA LA ELABORACIÓN
DE ESTUDIOS Y DISEÑOS PARA EL
MANTENIMIENTO Y REPOTENCIACION
DEL PUENTE SANTA HELENA SOBRE EL
RIO BOGOTA, VEREDA QUEBRADA
GRANDE MUNICIPIO SAN ANTONIO DEL
TEQUENDAMA

PROYECTO:
REPOTENCIACIÓN PUENTE SANTA HELENA

CONTIENE:
LEVANTAMIENTO Y DISEÑO ESTRUCTURAL

- CONVENCIONES
- PARAMENTO
 - CERCA
 - BORDE VIA
 - CURVA DE NIVEL
 - POZOS
 - SUMIDERO
 - POSTE

FECHA:
OCTUBRE DE 2025

ESCALA:
1:250

PLANO No.:
EST -001