




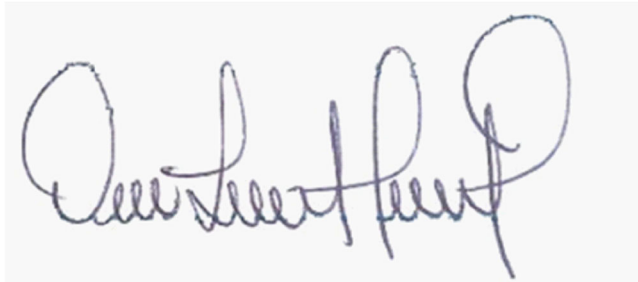

PROPIETARIO:
MUNICIPIO DE SAN ANTONIO DEL TEQUENDAMA


NIT: 900.756.882-9

ELABORÓ:

DIANA LORENA HILARION PLAZAS
TP. 25202-144017

REVISÓ:

LUIZA ISABEL CARDONA MONTES
TP. 17202175712 CLD

Vo. Bo.:

ALCALDÍA
MUNICIPIO DE SAN ANTONIO DEL TEQUENDAMA

OBJETO:
CONSULTORÍA PARA LA ELABORACIÓN DE ESTUDIOS Y DISEÑOS PARA EL MANTENIMIENTO Y REPOTENCIACION DEL PUENTE SANTA HELENA SOBRE EL RIO BOGOTA, VEREDA QUEBRADA GRANDE MUNICIPIO SAN ANTONIO DEL TEQUENDAMA

PROYECTO:
REPOTENCIACIÓN PUENTE SANTA HELENA

CONTIENE:
SEÑALIZACION VIAL

CONVENCIONES

PARAMENTO

CERCA

BORDE VIA

CURVA DE NIVEL

POZOS

SUMIDERO

POSTE

FECHA:
OCTUBRE DE 2025

ESCALA:
1:250

PLANO No.:
SV-001