
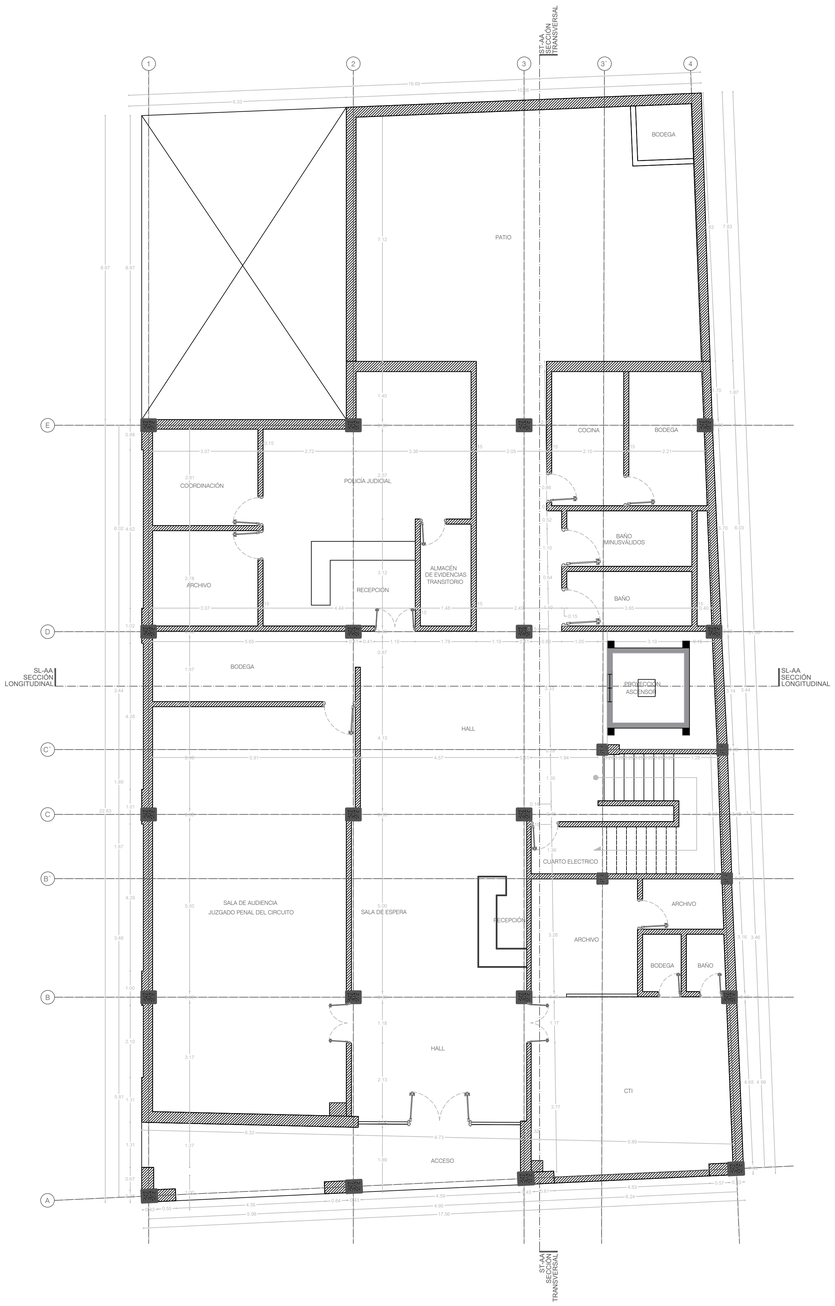


PLANTA PRIMER PISO

ESCALA 1:75

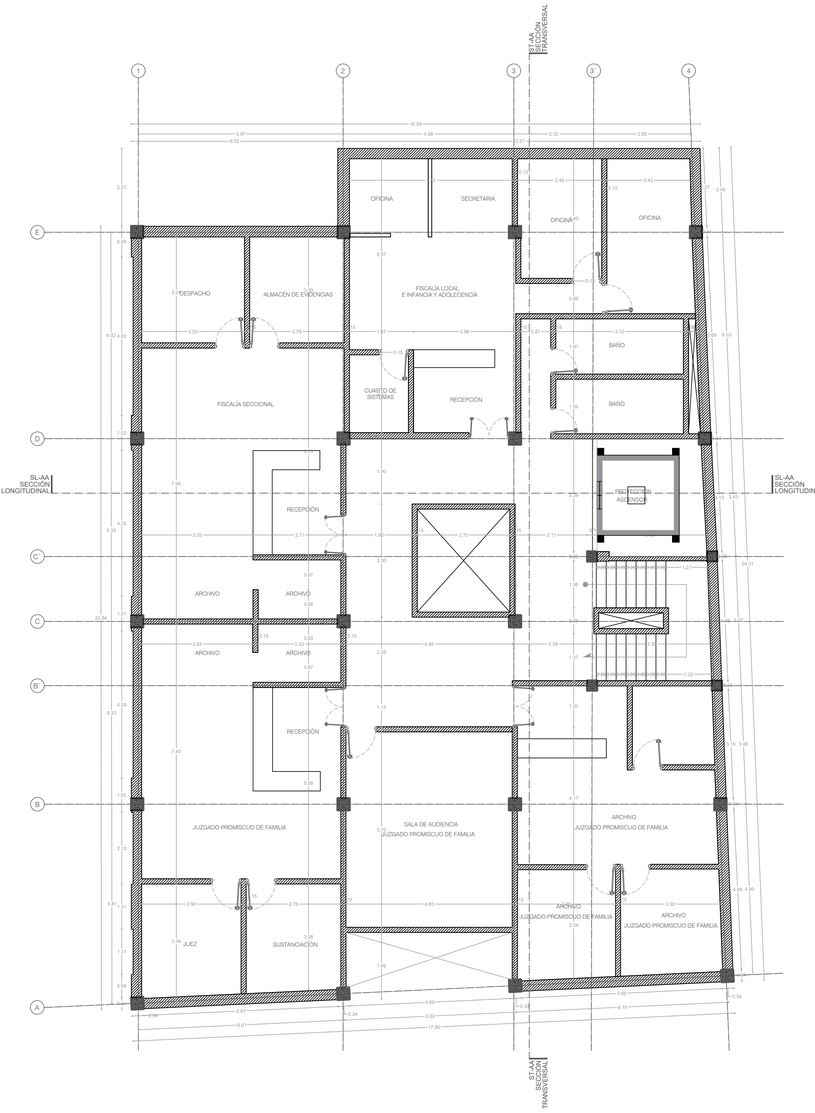

PLANTA SEGUNDO PISO

ESCALA 1:75



PLANTA TERCER PISO

ESCALA 1:75