
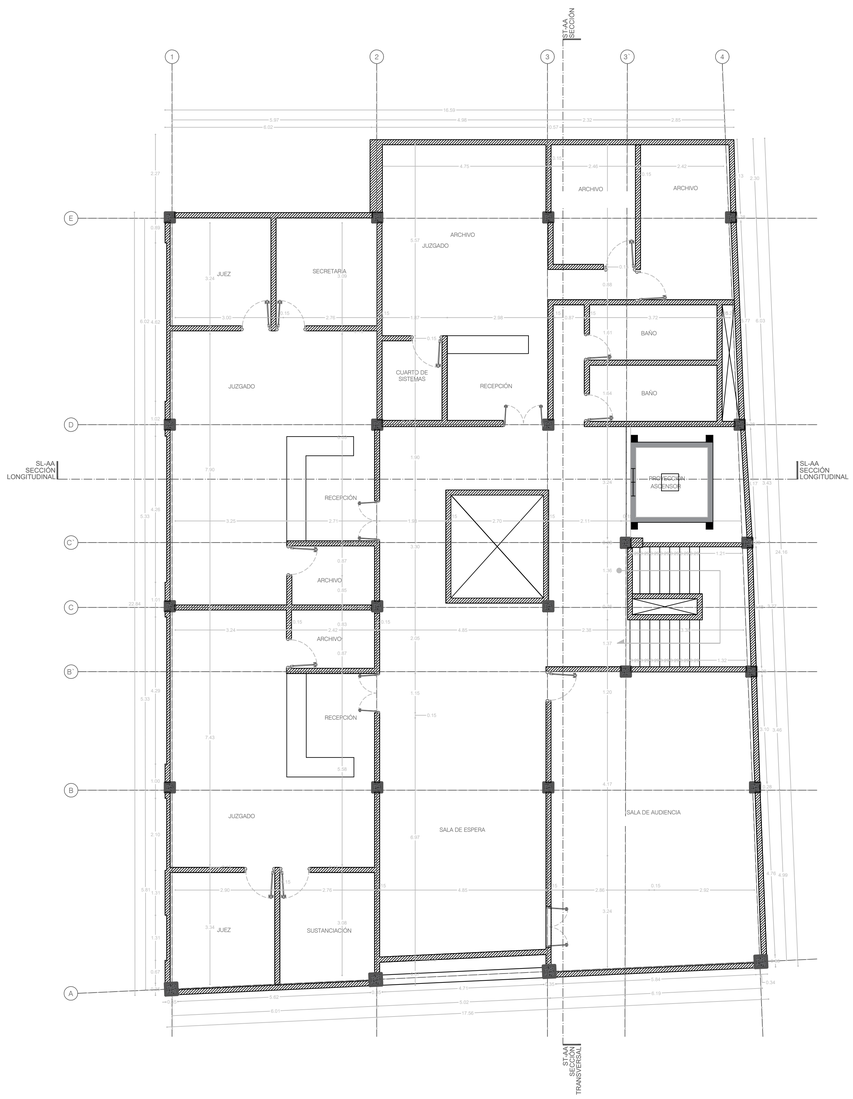


PLANTA CUARTO PISO

ESCALA 1:75

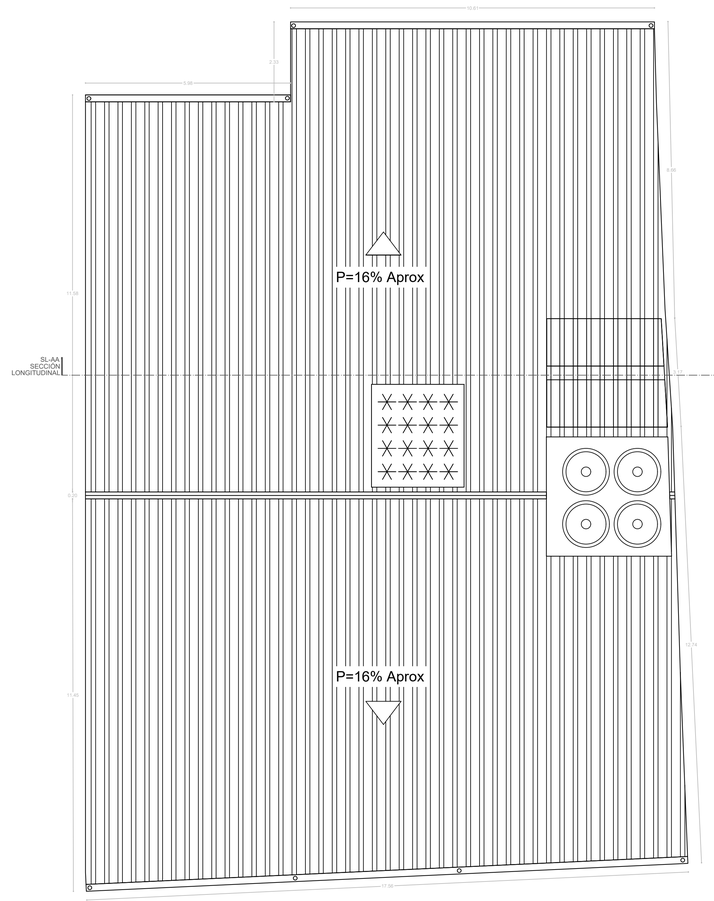

PLANTA CUBIERTA

ESCALA 1:75