
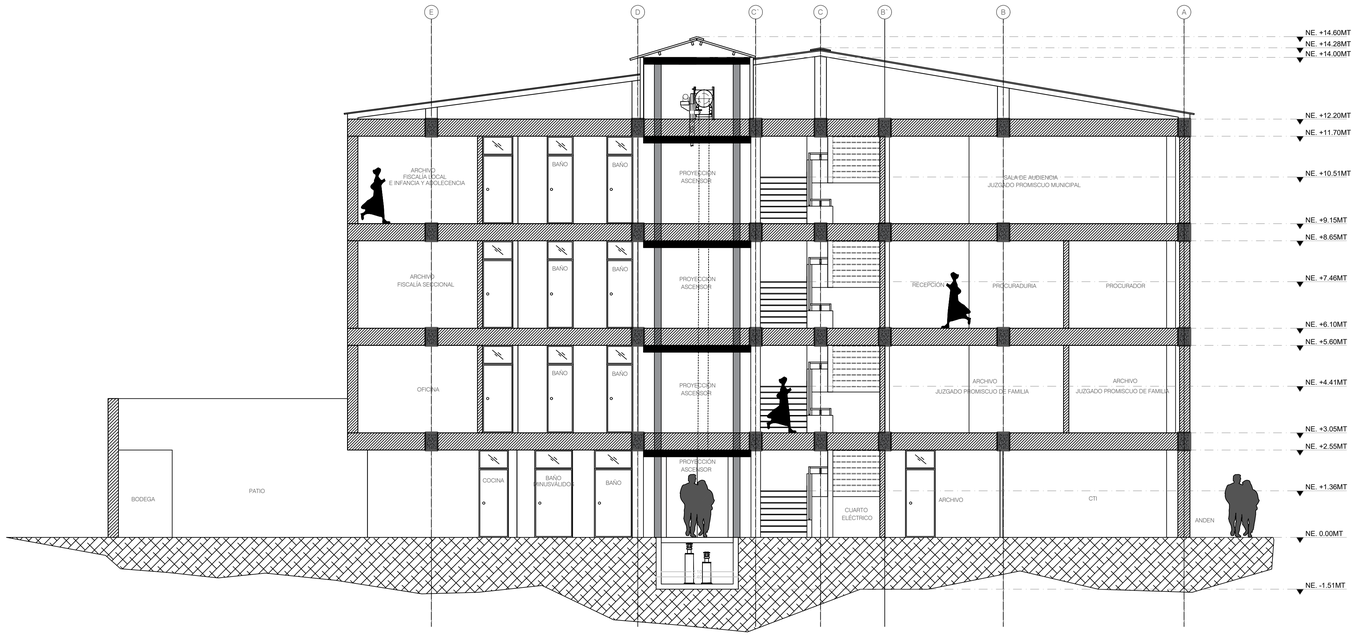


SECCION TRANSVERSAL AA

ESCALA 1:75

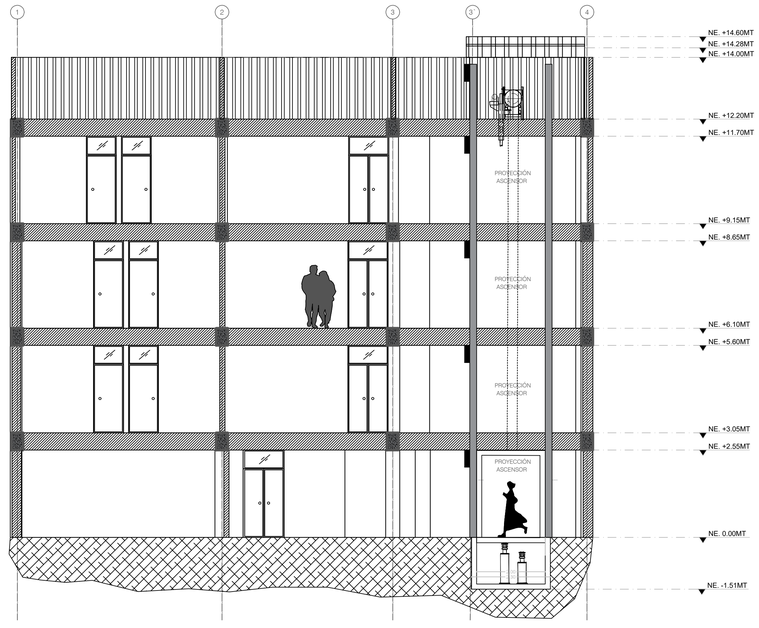

SECCIÓN LONGITUDINAL AA

ESCALA 1:75