


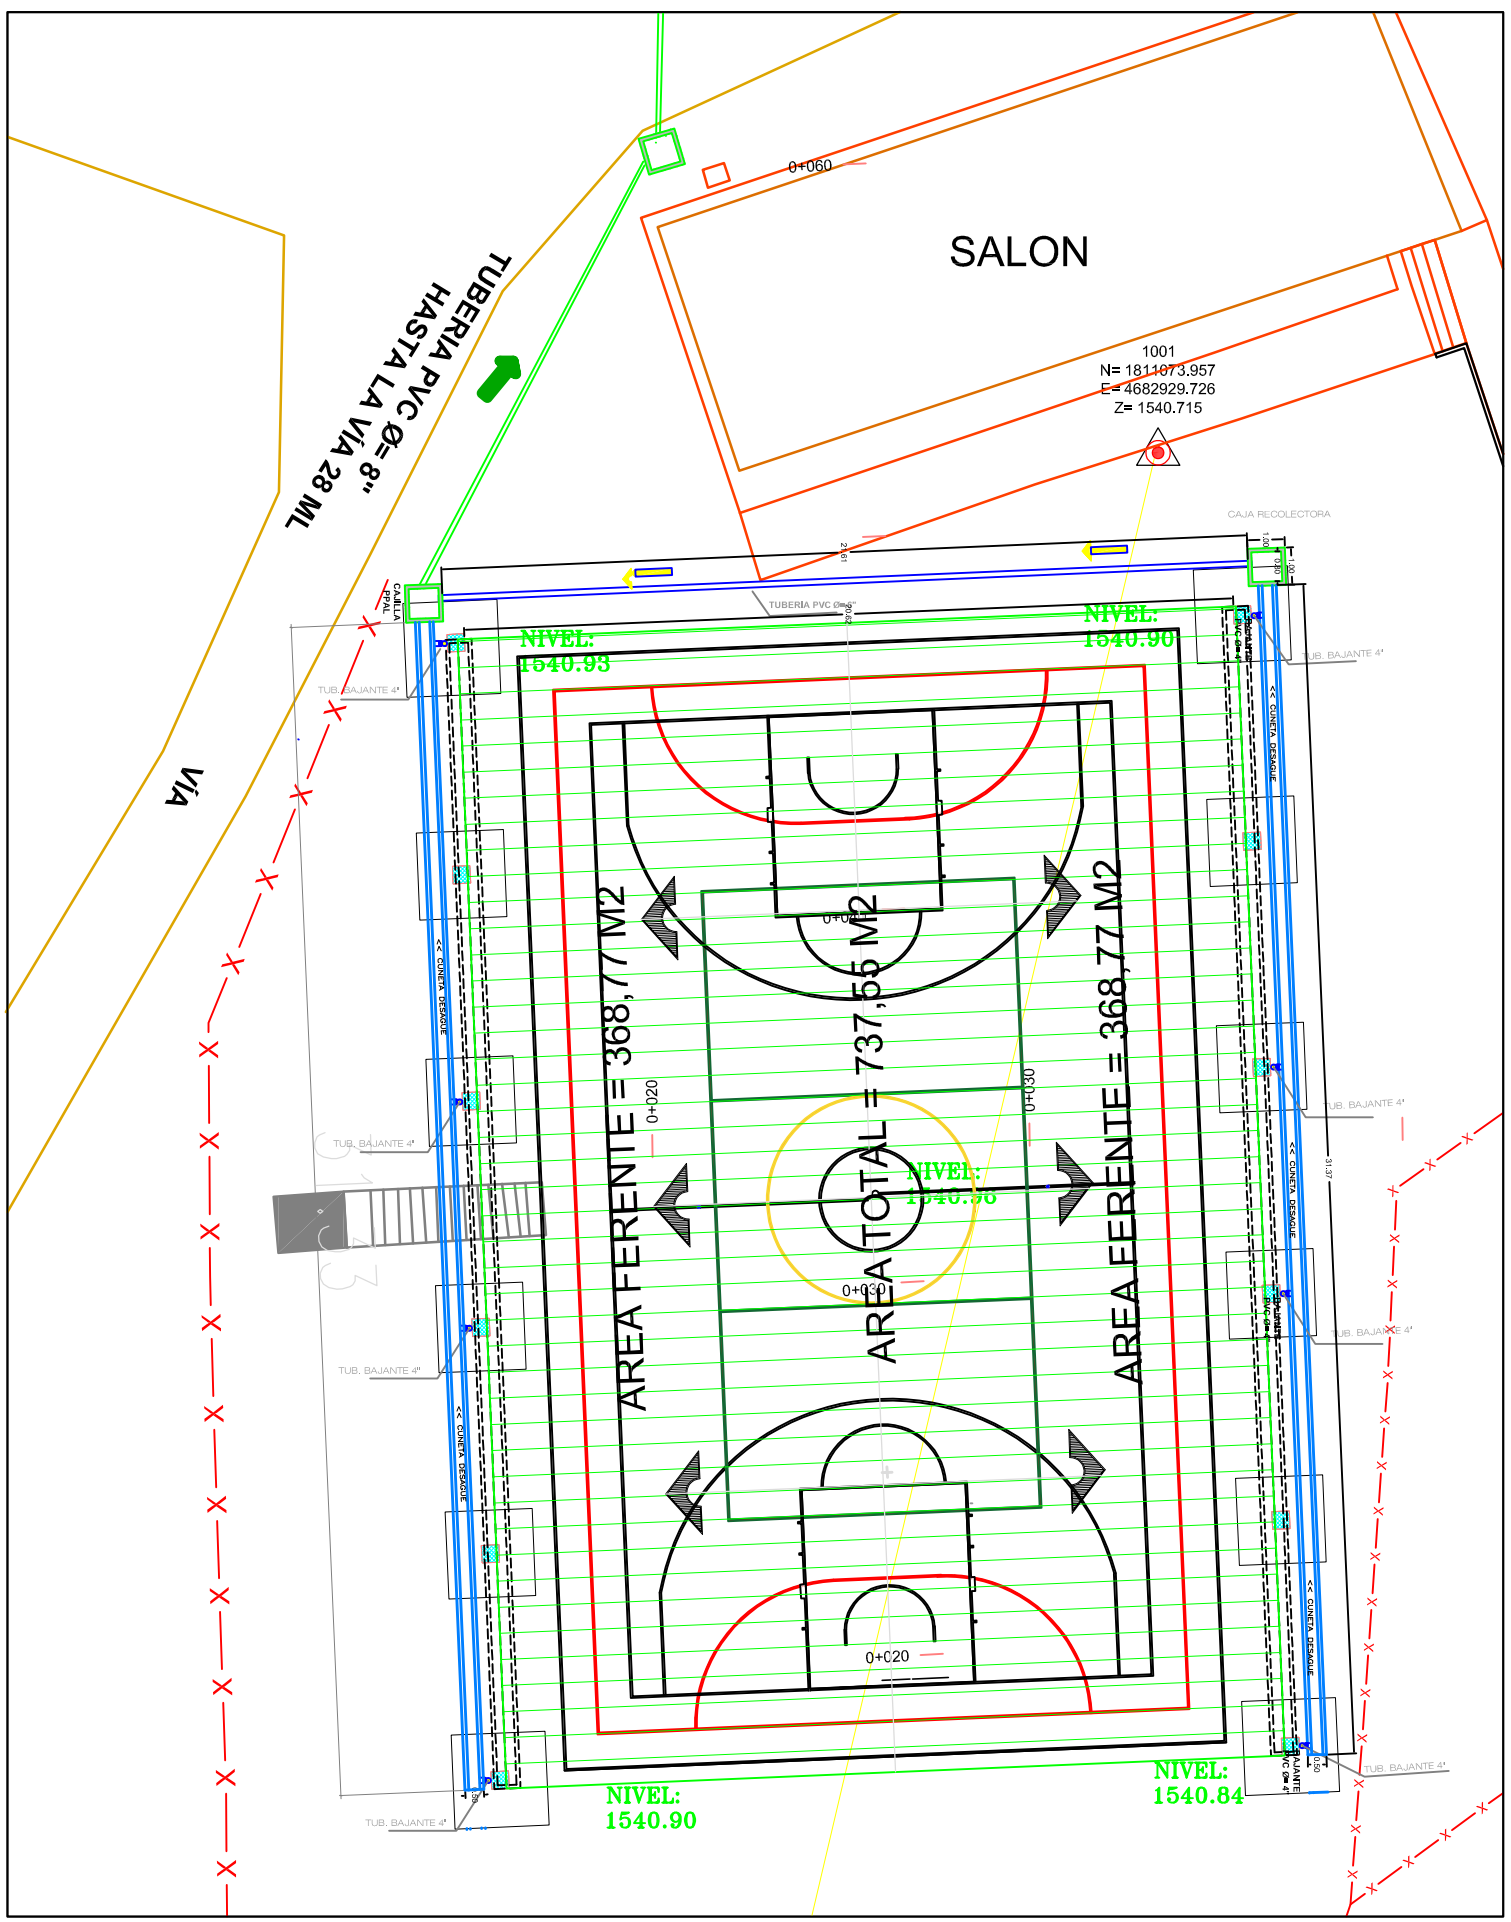

		MUNICIPIO DE PITAL DEPARTAMENTO DE HUILA	
PROYECTO CONSTRUCCION CUBIERTA AUTOPORTANTE POLIDEPORTIVO VEREDA EL RETIRO DEL MUNICIPIO DE PITAL - HUILA			
DISEÑO HIDRAULICO			
PROYECTO			
DISEÑO			
OSCAR FABIAN LOSADA GOMEZ INGENIERO CIVIL			
CEBULA: 12.199.107 GARZON HUILA			
TARJETA PROFESIONAL: N° 25202155388 CND			
REVISION PLANEEACION MUNICIPAL:			
HECTOR IBARRACION GUTIERREZ INGENIERO CIVIL			
SECRETARIO DE PLANEACION E INFRAESTRUCTURA			
REPRESENTANTE LEGAL			
FIRMA: _____			
NIT: _____			
FIRMA: _____			
AÑO: 2020			
UBICACION PROYECTO			
ARCHIVO: PLANO AGUAS LUVIAS			
ESCALA: 1:500			
FECHA: 2020-03-20			
INDICADOS			
REFERENCIA 01 DE 04			
# DE PLANO			



DISEÑO HIDRAULICO

PROYECTO

CONSTRUCCION CUBIERTA
AUTOPORTANTE POLIDEPORTIVO
VEREDA EL RETIRO
DEL MUNICIPIO DE
PTAL - HUILA

FIGURA

DISEÑO

OSCAR FABIAN LOSADA GOMEZ
INGENIERO CIVIL

CEBULA : 12.199.107 GARCIZON HUILA

TARJETA PROFESIONAL:
N° 25202155288 CND

REVISOR PLANACION MUNICIPAL:

HECTOR TORRES GONZALEZ
INGENIERO CIVIL

SECRETARIO DE PLANACION E
INFRAESTRUCTURA

REPRESENTANTE LEGAL

FIRMA:

NTI:

APROBADO

FIRMA

HECTOR TORRES GONZALEZ
INGENIERO CIVIL

SECRETARIO DE PLANACION E
INFRAESTRUCTURA

OBSERVACIONES

UBICACION PROYECTO



ARCHIVO: PLANO AGUAS LUVIAS.

FECHA: 10/05/2024

ESCALA: INDICADAS

REFERENCIA

MODELO 02 DE 04
DE PLANO



CONSTRUCCION CUBIERTA
AUTOPORTANTE POLIDEPORTIVO
VEREDA EL RETIRO
DEL MUNICIPIO DE
PTAL - HUILA

DISEÑO HIDRAULICO
PROYECTO

FIGURA

OSCAR FABIAN LOSADA GOMEZ
INGENIERO CIVIL

CEBULA : 12199.107 GARZON HUILA

TABLITA PROFESIONAL:
N° 2520215508 CND

REVISION PLANEACION MUNICIPAL:

HECTOR TORRES GUTIERREZ
INGENIERO CIVIL

SECRETARIO DE PLANEACION E
INVESTIGACION

REPRESENTANTE LEGAL

PROYECTO

NTI:

FIRMA

APROBADO

HECTOR TORRES GUTIERREZ
INGENIERO CIVIL

SECRETARIO DE PLANEACION E
INFRAESTRUCTURA

OBSERVACIONES

UBICACION PROYECTO






ARCHIVO: PLANO AGUAS LLUVIAS.
INGENIERO DE PROYECTO




FECHA: 10 DE AGOSTO DE 2020

ESCALA: INDICADAS

REFERENCIA: 04 DE 04

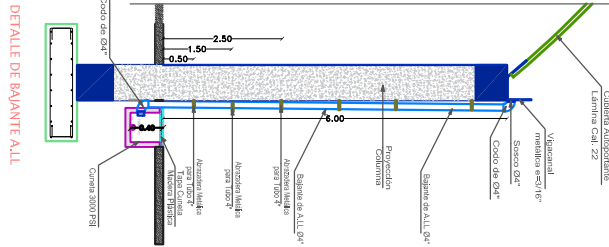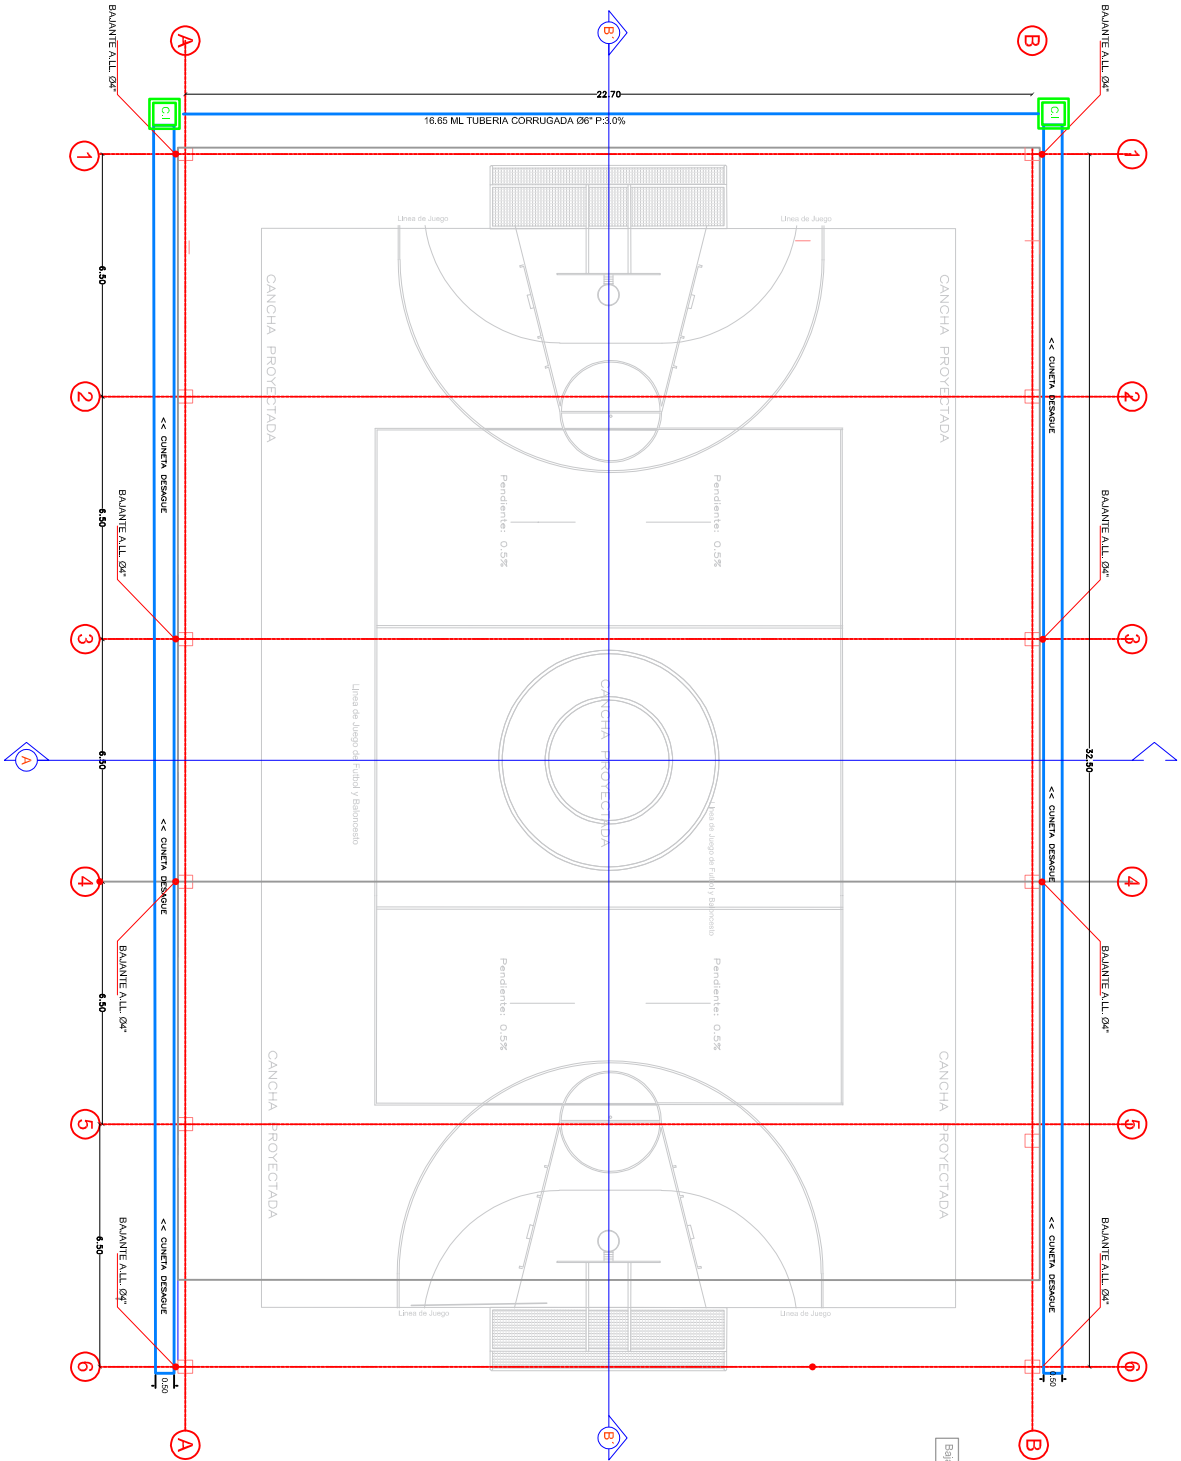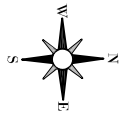

CUADRO DE CONVENIONES	
	CUNETA EN CONCRETO
	CAJILLA DE INSPECCION
	BAIANTE DE AGUAS LLUVIAS
	RED DE TUBERIA DE AGUAS LLUVIAS
	PLACA DE CONCRETO

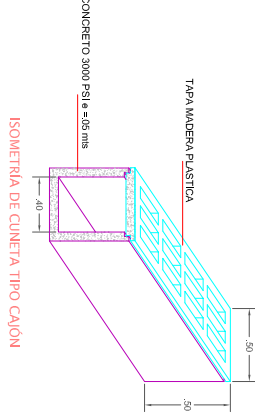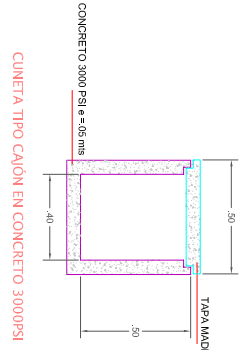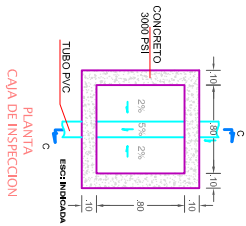



MUNICIPIO DE PITAL
DEPARTAMENTO DE HUILA

DISEÑO HIDRAULICO
PROYECTO

CONSTRUCCION CUBIERTA
AUTOPORTANTE POLIDEPORTIVO
VEREDA EL RETIRO
DEL MUNICIPIO DE
PTAL - HUILA

FIGURA
DISEÑO

OSCAR FABIAN LOSADA GOMEZ
INGENIERO CIVIL

CEBULA: 12.199.107 GAZON HUILA

TABLA PROFESIONAL:
N° 25202155388 CID

REVISION PLANACION MUNICIPAL:

HECTOR URBESACON GUTIERREZ
INGENIERO CIVIL

SECRETARIO DE PLANEACION E
INFRAESTRUCTURA

REPRESENTANTE LEGAL

PROYECTO

NTI:

APROBADO

FIRMA

HECTOR URBESACON GUTIERREZ
INGENIERO CIVIL

SECRETARIO DE PLANEACION E
INFRAESTRUCTURA

OBSERVACIONES

UBICACION PROYECTO






ARCHIVO: PLANO AGUAS LUTIAS.

FECHA: 10/03/2023

ESCALA: INDICADAS

REFERENCIA: 04 DE 04

DE PLANO

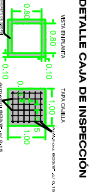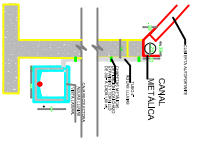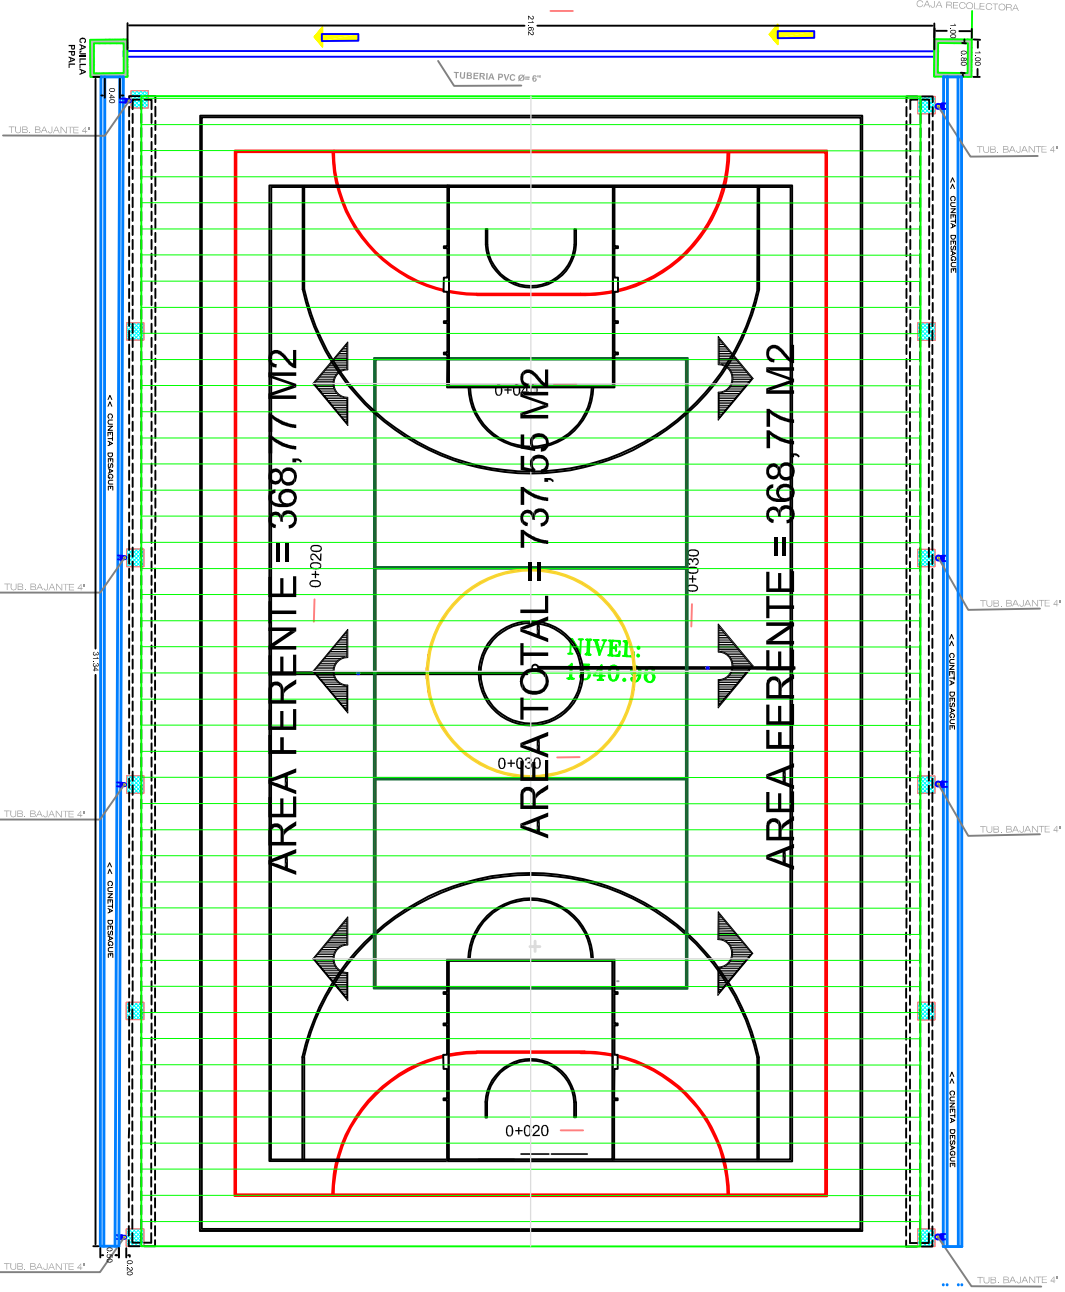

FLUJO DE AGUA EN CANAL

