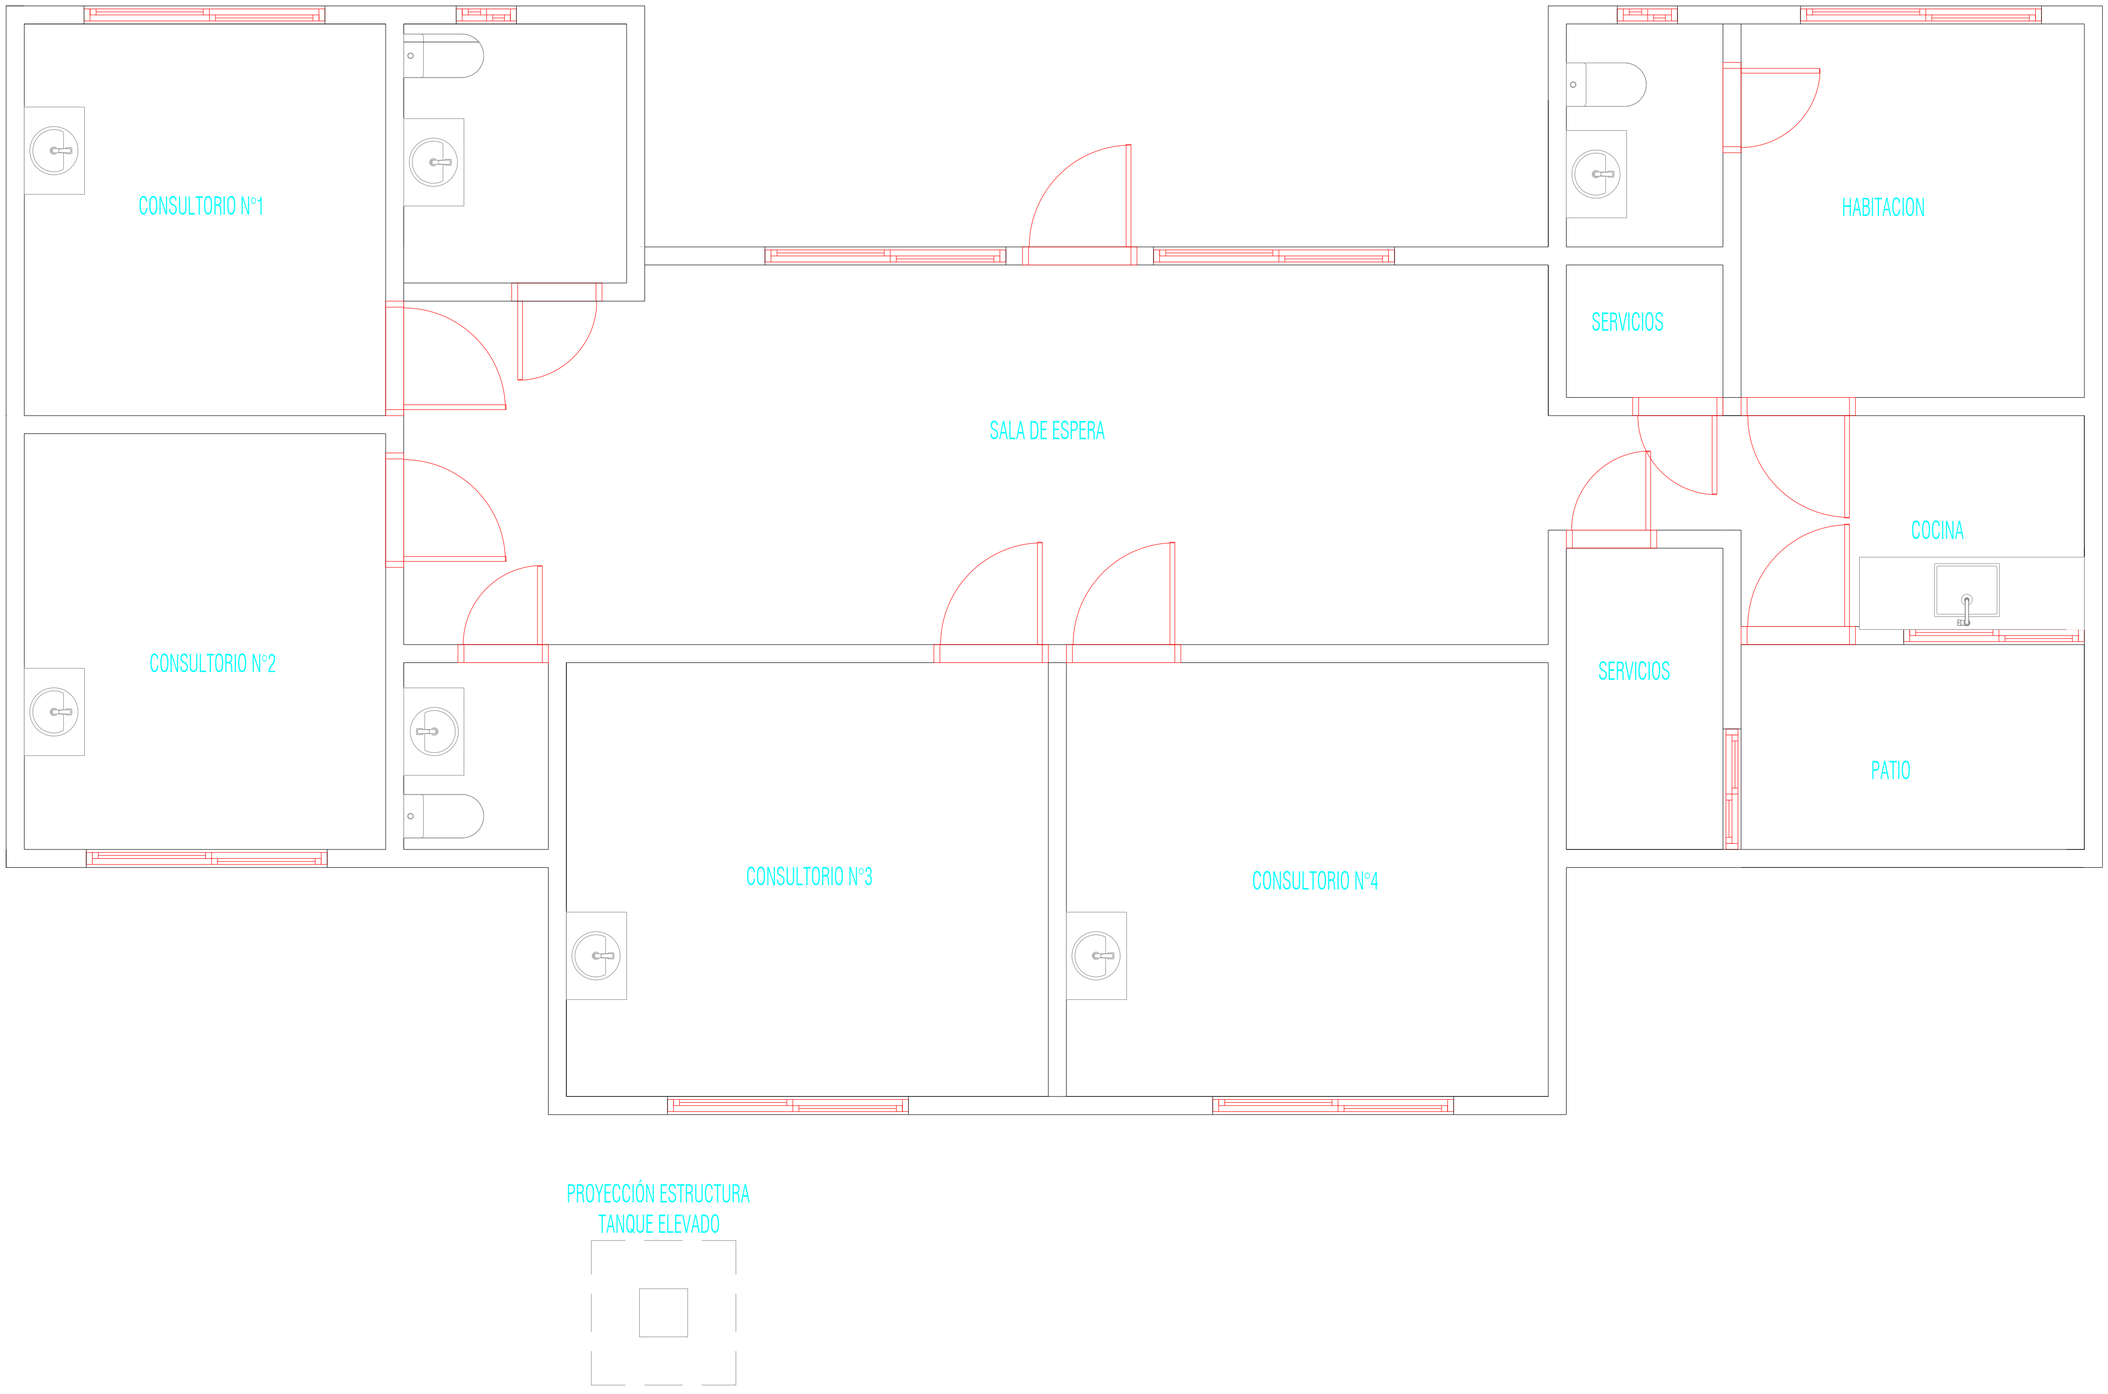


Contiene:

PLANO ARQUITECTÓNICO PROPUESTO

Dirección:

Municipo de San Francisco - Antioquia.

Propietario:

MUNICIPIO DE SAN FRANCISCO

Radicado Numero:	Licencia Anterior N°:

Escala: 1 : 75

Levantó:

Revisó:

Fecha: 21 / 08 / 2025

TAMAÑO DE PAPEL:700x500mm ESCALA DE IMPRESION: 1 : 75