


CONVENCIONES

- EJE DE VIA 
- BOR DE DE VIA 
- CERCA 
- ALCANTARILLA PROYECTADA 
- ALCANTARILLA EXTTE. 
- PLACA HUELLA A CONSTRUIR 
- ARBOL 
- POSTE CENS 
- CAUSE 

PLANTA VIA TERCARIA : VEREDA EL MESTIZO-VEREDA ALBARICO
K0+000 - K3+294.87
ESCALA H. 1: 100 V. 1 : 100

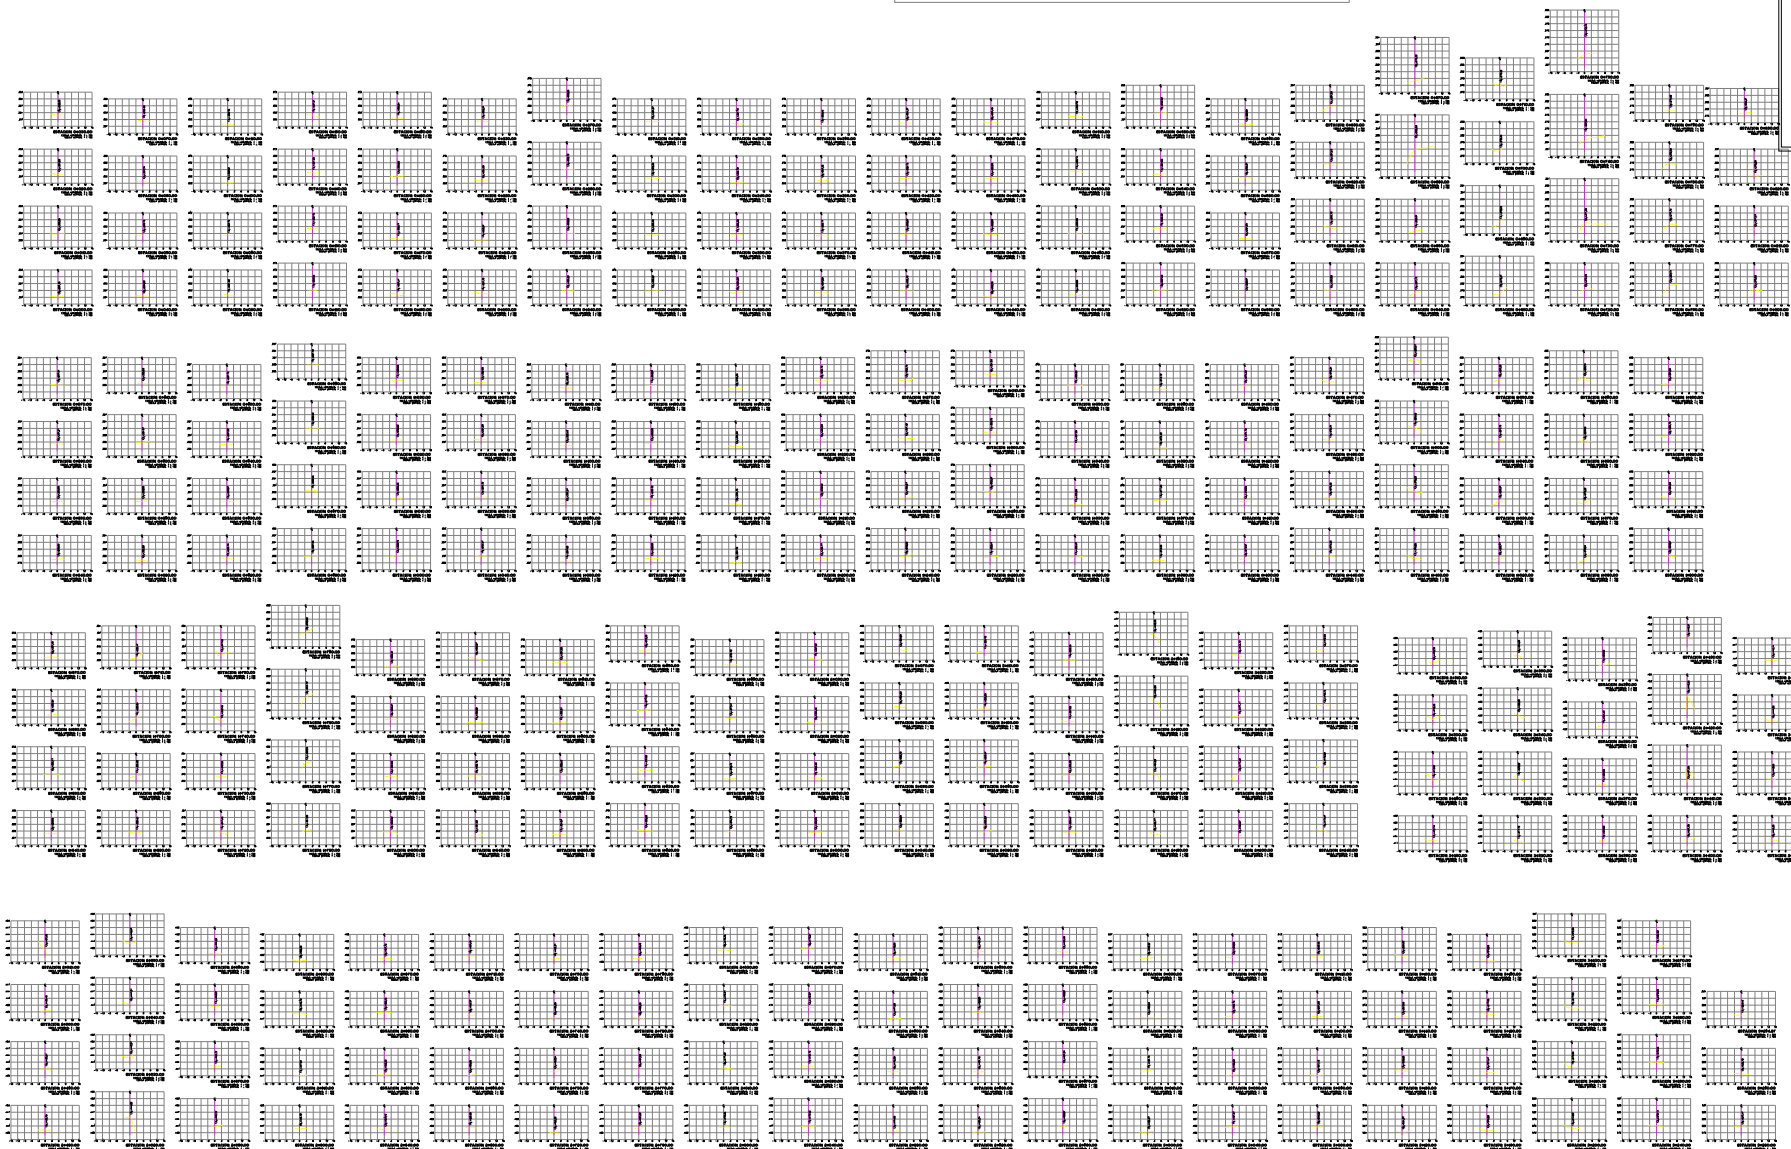

**Gobernación
de Norte de
Santander**
SECRETARIA DE VIAS

LVTO: JHON HARVEY JIMENEZ VALBUENA
Ing. civil M.P. 54202195939NTS
DIGITO: RUBEN ELIECER HERNANDEZ DUARTE
Tecnólogo obras civiles T.P. 5450200539NTS

[Signature]

PROYECTO:

MEJORAMIENTO VIA TERCARIA
VEREDA EL MESTIZO -VEREDA ALBARICO
MUNICIPIO DE EL ZULIA N.S.

CONTIENE

PLANTA GENERAL,PERFIL YSECCIONES

LOCALIZACION

MEJORAMIENTO VIA TERCARIA
VEREDA EL MESTIZO -VEREDA ALBARICO
MUNICIPIO DE EL ZULIA N.S.

MEDIDAS
1077.58 MTS

PLANO No. 6
DE 6

ESCALA:
1 : 1000

FECHA ELABORACION :
SEP. 2025

ARCHIVO:
PLA DE MEJORAMIENTO DE LA VIA DE EL ZULIA