

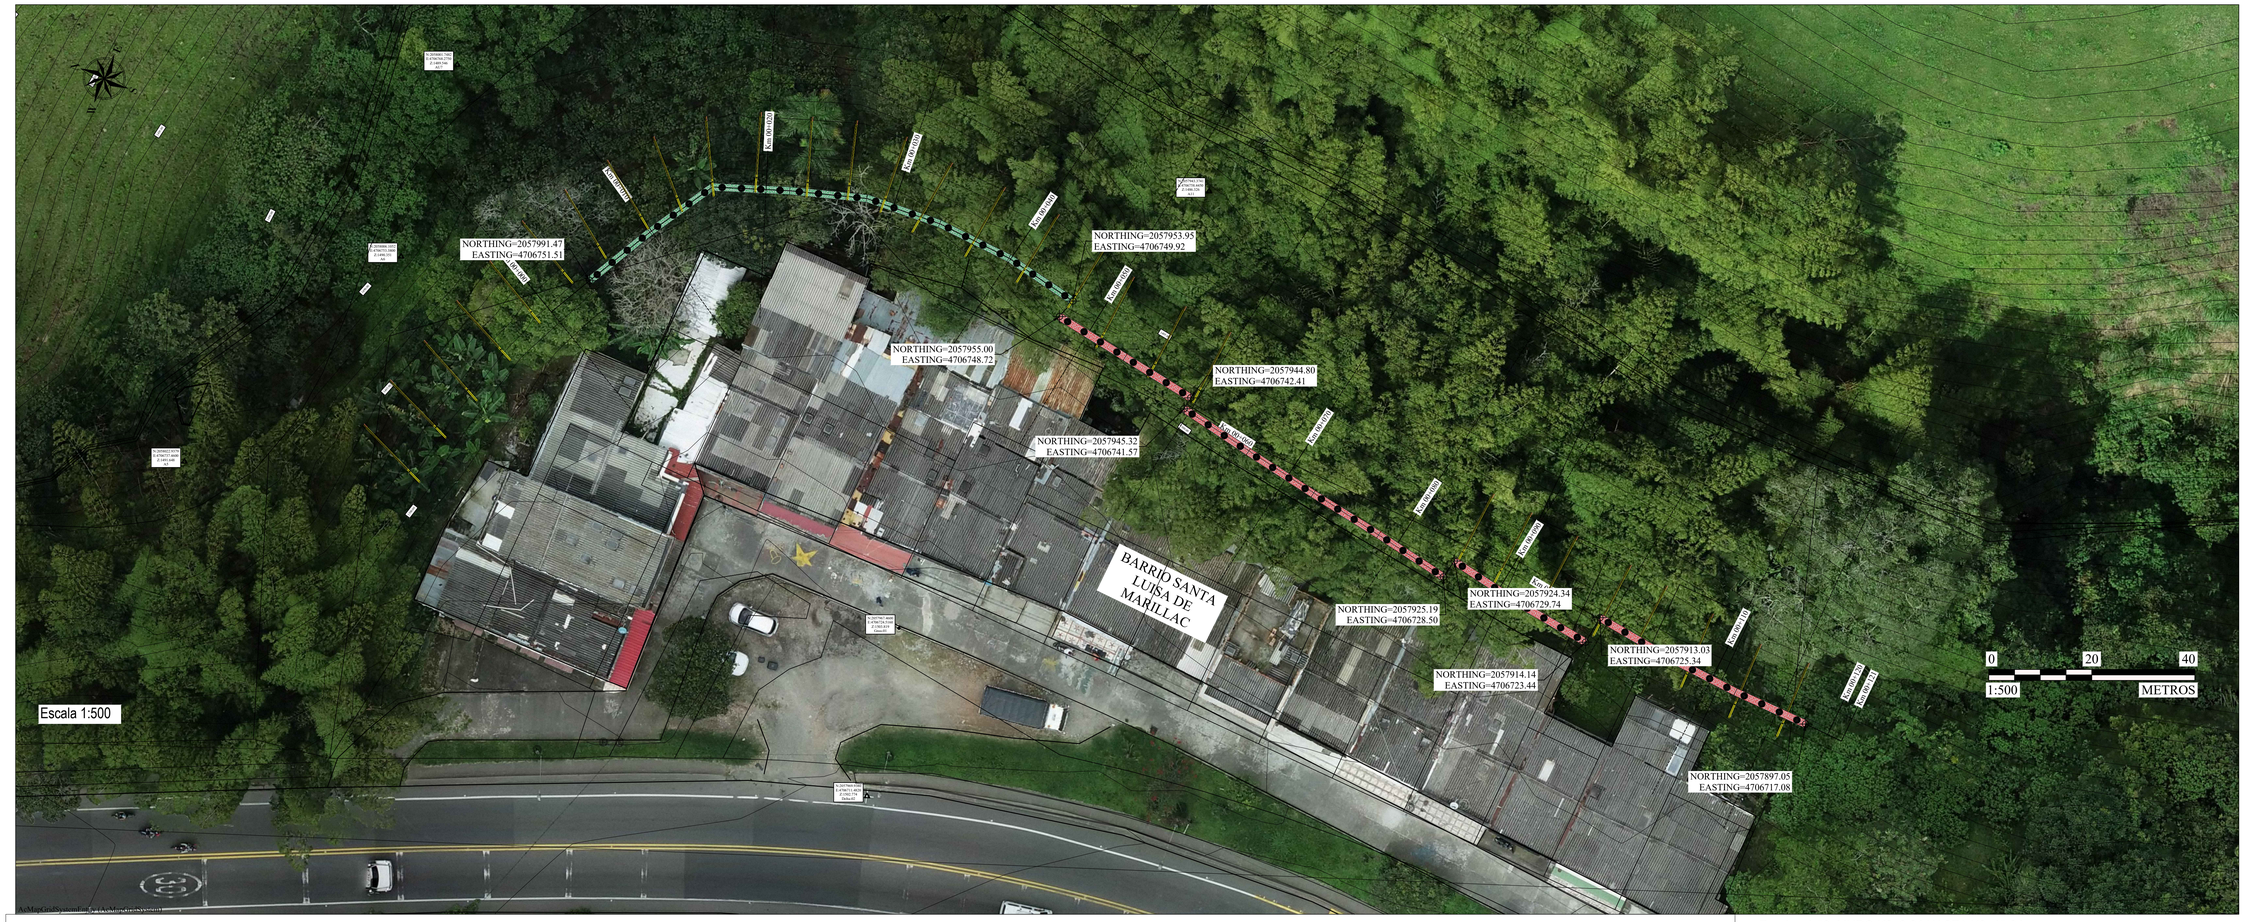


PERFIL EJE - MURO IMPLANTACION


Escala= 1:200

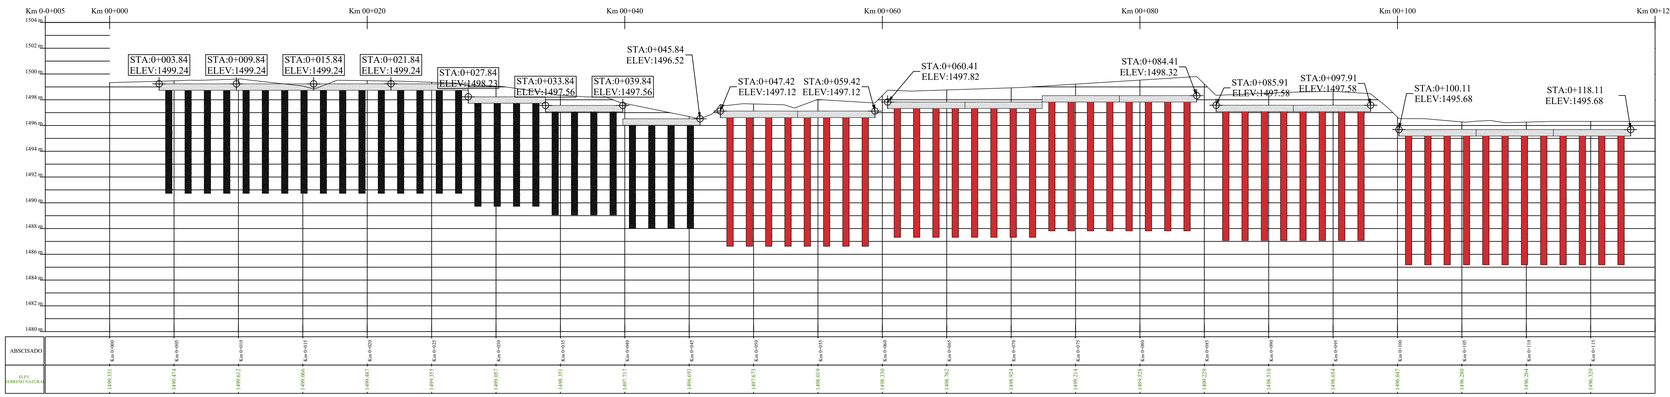


Escala= 1:50 MURO K0+3.84 HASTA K0+45.84

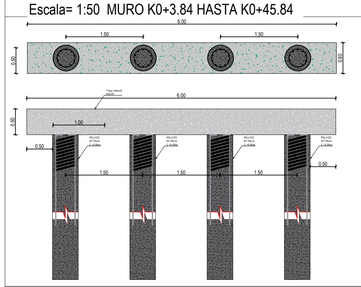

Escala= 1:50 MURO K0+47.42 HASTA K0+118.11

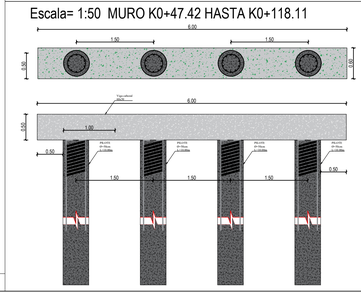

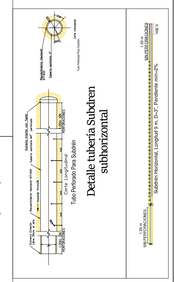

PROYECTO:

ESTUDIOS Y DISEÑOS PARA LA MITIGACIÓN DEL RIESGO EN EL BARRIO SANTA LUISA DE MARILLAC EN EL MUNICIPIO DE CALARCÁ.

SOLICITO:

Alcaldía de Calarcá

CONTIENE:

PLANTA - PERFIL

ESPECIFICACIONES Y/O OBSERVACIONES:

INFORMACION DE REFERENCIA

SISTEMA DE REFERENCIA:	MAGNA-SIRGAS
ORIGEN:	ÚNICO NACIONAL
ELIPSOIDE DE REFERENCIA:	GRS80
PROYECCIÓN:	TRANVERSAL MERCATOR
MERIDIANO CENTRAL:	73°O
PARALELO CENTRAL:	4°N
FALSO NORTE:	2,000,000 M
FALSO ESTE:	5,000,000 M

CONVENCIONES

CONSTRUCCION
CUNETA
CURVA NIVEL INDICE
CURVA NIVEL INTERMEDIA
QUEBRADA
ALCANTARILLA
ALCANTARILLA
LINDEROS IGAC
DELTA
BOTA VERT
PLACA TUBO
TLANTAS
BORDILLO
VIA AFIRMADO
VIA ASFALTO
VIA CONCRETO
POZOS
POSTE ENERGIA
MOJONES

CONTROL DE PLANOS:

FECHA	VERSION	RESPONSABLE
JULIO 2025	0	–JSCH–
AGOSTO 2025	1	–JSCH–
ABRIL 2025	2	–JSCH–

DISEÑADOR:

Terram
CONSULTORÍA & CONSTRUCCIÓN

V.B.


Ing. JUAN JOSE PIEDRAHITA RIOS.
Representante Legal de Terram Consultoría y Construcción S.A.S
Ic. M.Sc Geotecnia - Esp. Diseño y construcción de Vías y Aeropistas
Mat. 25202 - 37736 CND
CEL: 310 412 7151 E-MAIL: infomaccon.terram@gmail.com
CALLE 9 #12-37. ARMENIA-QUINDIO

ANDRES FELIPE EGUIS VIVAS
Ingeniero Civil
Esp. Mecánica de suelos y cimentaciones
Mat. 05202-087589 ANT

DIBUJO:	FECHA:
VAVM	AGOSTO 2025


ARCHIVO:

ESCALA DE PLANO:	PLANO:
INDICADAS	01 de 02

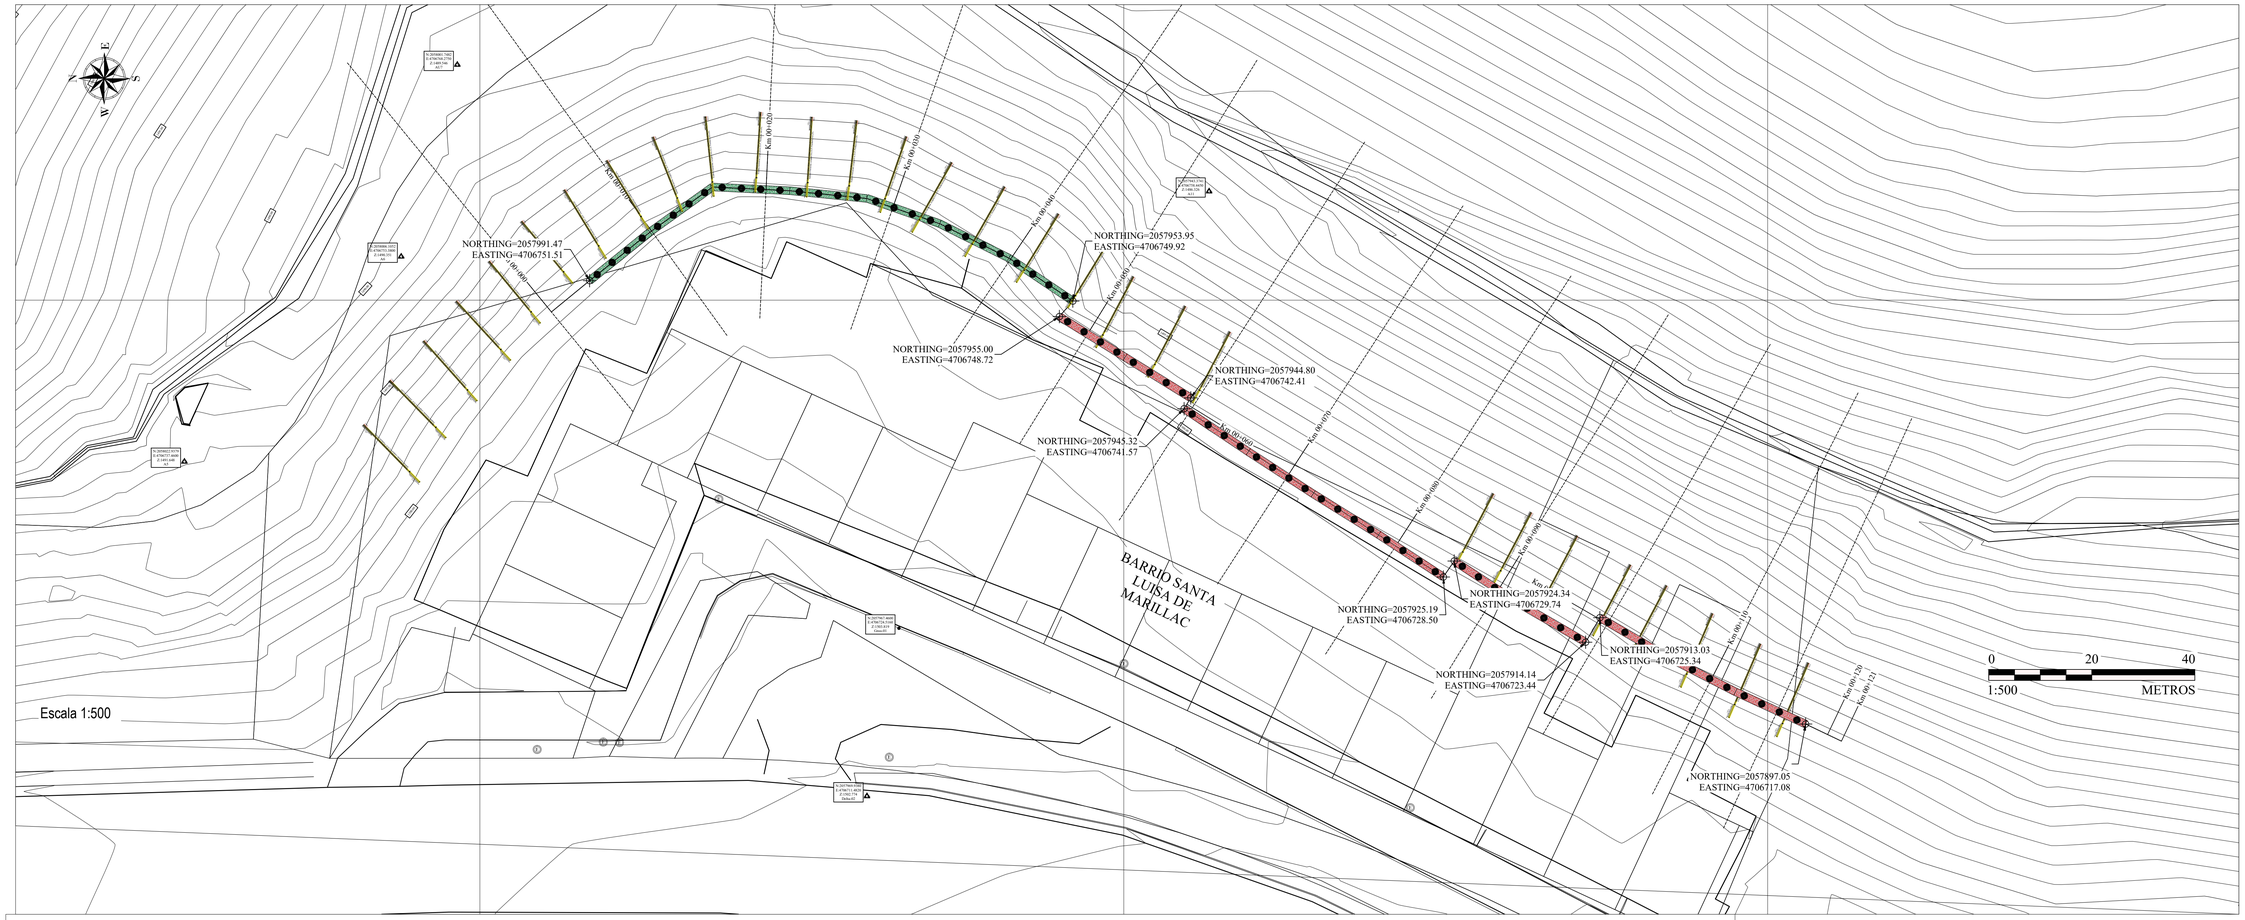


PERFIL EJE - MURO IMPLANTACION


Escala= 1:200

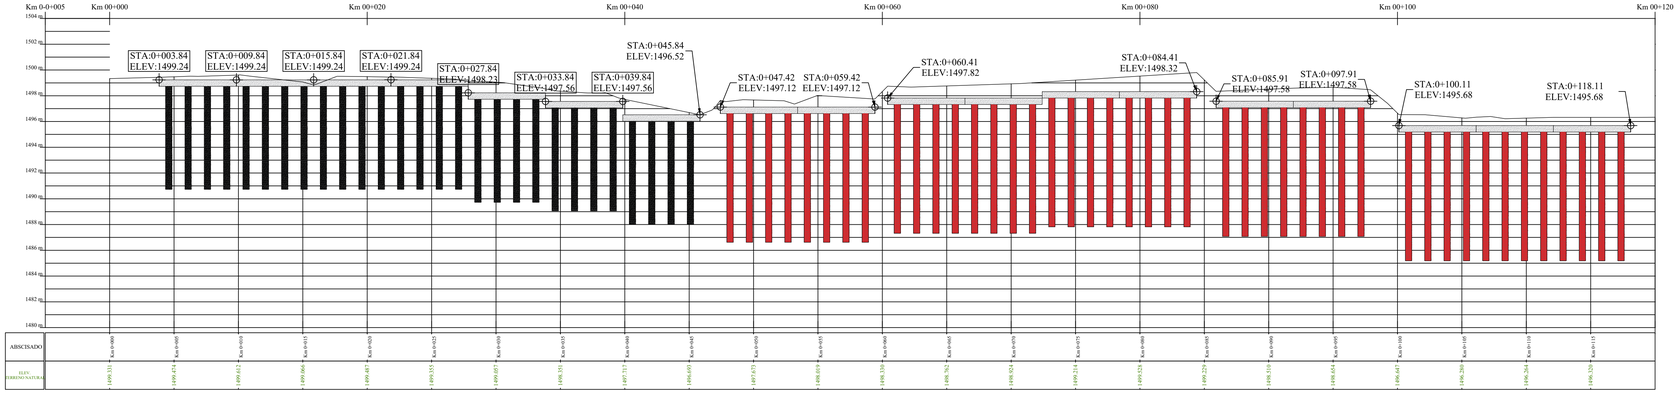


Escala= 1:50 MURO K0+3.84 HASTA K0+45.84

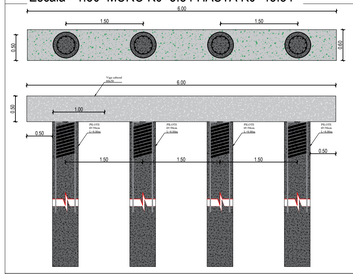

Escala= 1:50 MURO K0+47.42 HASTA K0+118.11

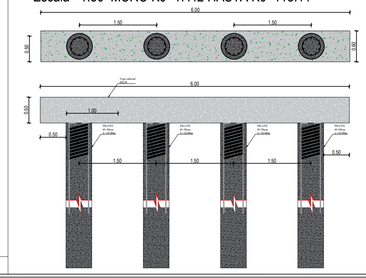

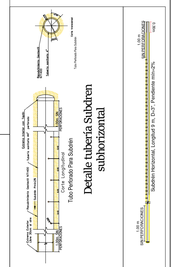

PROYECTO:

ESTUDIOS Y DISEÑOS PARA LA MITIGACIÓN DEL RIESGO EN EL BARRIO SANTA LUISA DE MARILLAC EN EL MUNICIPIO DE CALARCÁ.

SOLICITO:

Alcaldía de Calarcá

CONTIENE:

PLANTA - PERFIL

ESPECIFICACIONES Y/O OBSERVACIONES:

INFORMACION DE REFERENCIA

SISTEMA DE REFERENCIA:	MAGNA-SIRGAS
ORIGEN:	ÚNICO NACIONAL
ELIPSOIDE DE REFERENCIA:	GRS80
PROYECCIÓN:	TRANVERSAL MERCATOR
MERIDIANO CENTRAL:	73°O
PARALELO CENTRAL:	4°N
FALSO NORTE:	2,000,000 M
FALSO ESTE:	5,000,000 M

CONVENCIONES

CONSTRUCCION	BOCA UA VERT
CUNETA	PLACA TUBO
CURVA NIVEL INDICE	PLANTAS
CURVA NIVEL INTERMEDIA	BORDILLO
QUEBRADA	VIA AFIRMADO
ALCANTARILLA	VIA ASFALTO
ALCANTARILLA	VIA CONCRETO
LINDEROS IGAC	ANDEN
MOJA	PORTE ENERGIA
	MOJONES

CONTROL DE PLANOS:

FECHA	VERSION	RESPONSABLE
JULIO 2025	0	--JSCH--
AGOSTO 2025	1	--JSCH--
ABRIL 2025	2	--JSCH--

DISEÑADOR:

Terram
CONSULTORÍA & CONSTRUCCIÓN


V.B.

Ing. **JUAN JOSE PIEDRAHITA RIOS**
Representante Legal de Terram Consultoria y Construcción S.A.S
Ic. M.Sc Geotecnia - Esp. Diseño y construcción de Vías y Aeropistas
Mat. 25202 - 07736 CND
CEL: 310 412 7151 E-MAIL: informacion.terram@gmail.com
CALLE 9 #10-37, ARMENIA/QUINDÍO


ANDRES FELIPE EGUIS VIVAS
Ingeniero Civil
Esp. Mecánica de suelos y cimentaciones
Mat. 05202-067589 ANT

DIBUJO: VAVM	FECHA: AGOSTO 2025
ARCHIVO:	
ESCALA DE TRABAJO: INDICADAS	PLANO: 01 de 02


K0+000.00

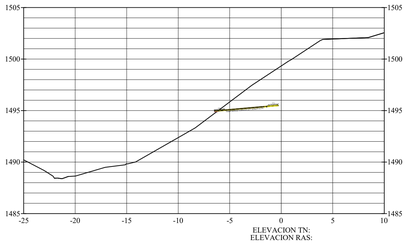


K0+030.00

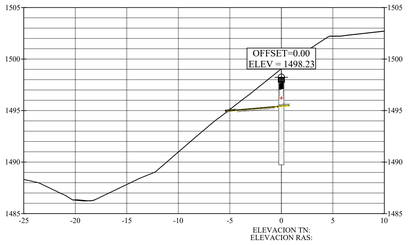


K0+060.90

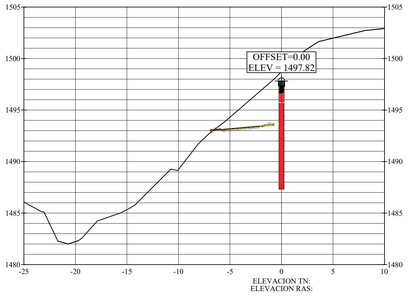


K0+090.00

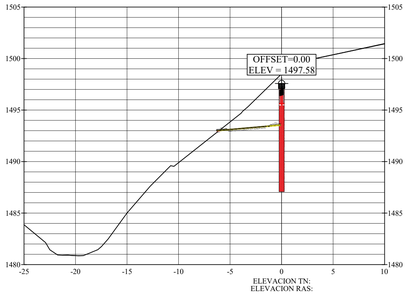


K0+110.00

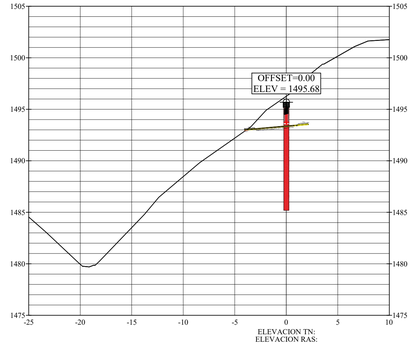


K0+010.00

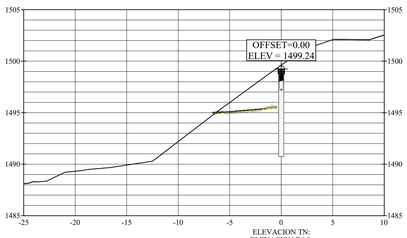


K0+040.00

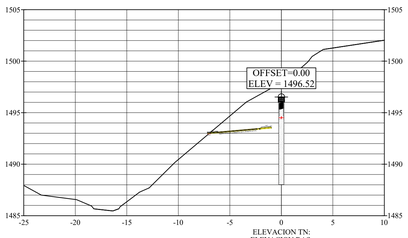


K0+070.00

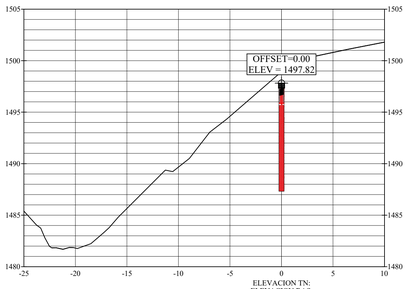


K0+100.85

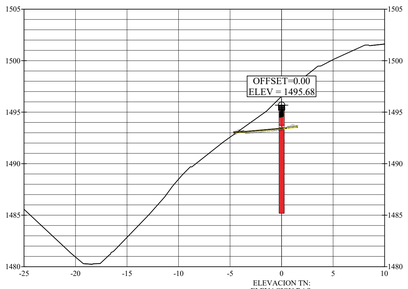


K0+115.69

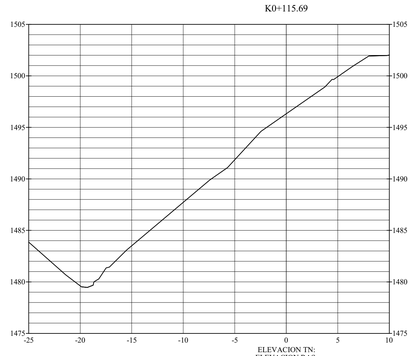


K0+020.00

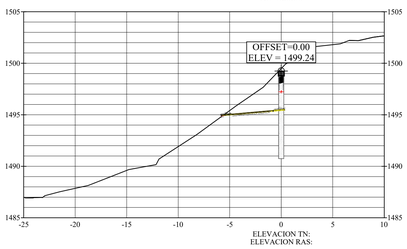

K0+050.00

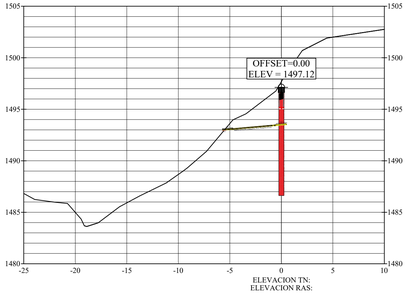

K0+080.00

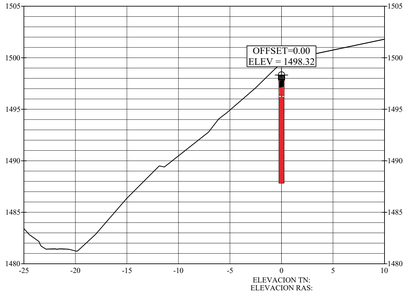

PROYECTO:

ESTUDIOS Y DISEÑOS PARA LA MITIGACIÓN DEL RIESGO EN EL BARRIO SANTA LUISA DE MARILLAC EN EL MUNICIPIO DE CALARCÁ.

SOLIOTO:

Alcaldía de Calarcá

CONTIENE:

SECCIONES TRANSVERSALES

ESPECIFICACIONES Y/O OBSERVACIONES:

INFORMACION DE REFERENCIA

SISTEMA DE REFERENCIA:	MAGNA-SIRGAS
ORIGEN:	ÚNICO NACIONAL
ELIPSOIDE DE REFERENCIA:	GRS80
PROYECCIÓN:	TRANVERSAL MERCATOR
MERIDIANO CENTRAL:	73°O
PARALELO CENTRAL:	4°N
FALSO NORTE:	2.000.000 M
FALSO ESTE:	5.000.000 M

CONVENCIONES

TERRENO NATURAL — CONSTRUCCION

QUEBRADA

CONTROL DE PLANOS:

FECHA	VERSION	RESPONSABLE
JULIO 2025	0	–JSCH–
AGOSTO 2025	1	–JSCH–
ABRIL 2025	2	–JSCH–

DISEÑADOR:

Terram
CONSULTORÍA & CONSTRUCCIÓN

V.B.

Ing. **JUAN JOSE PIEDRAHITA RIOS.**
Representante Legal de Terram Consultoria y Construcción S.A.S
Ic. M.Sc Geotecnia - Esp. Diseño y construcción de Vías y Aeropistas
Mat. 25202 - 37736 CND
CEL: 310 412 7151 E-MAIL: informacion.terram@gmail.com
CALLE 9 #12-37. ARMENIA-QUINDIO

ANDRES FELIPE EGUIS VIVAS
Ingeniero Civil
Esp. Mecánica de suelos y cimentaciones
Mat. 05202-087589 ANT

DIBUJO: VAVM

FECHA: AGOSTO 2025

ARCHIVO:

ESCALA DE PLANO: 1:250

PLANO: 02 de 02