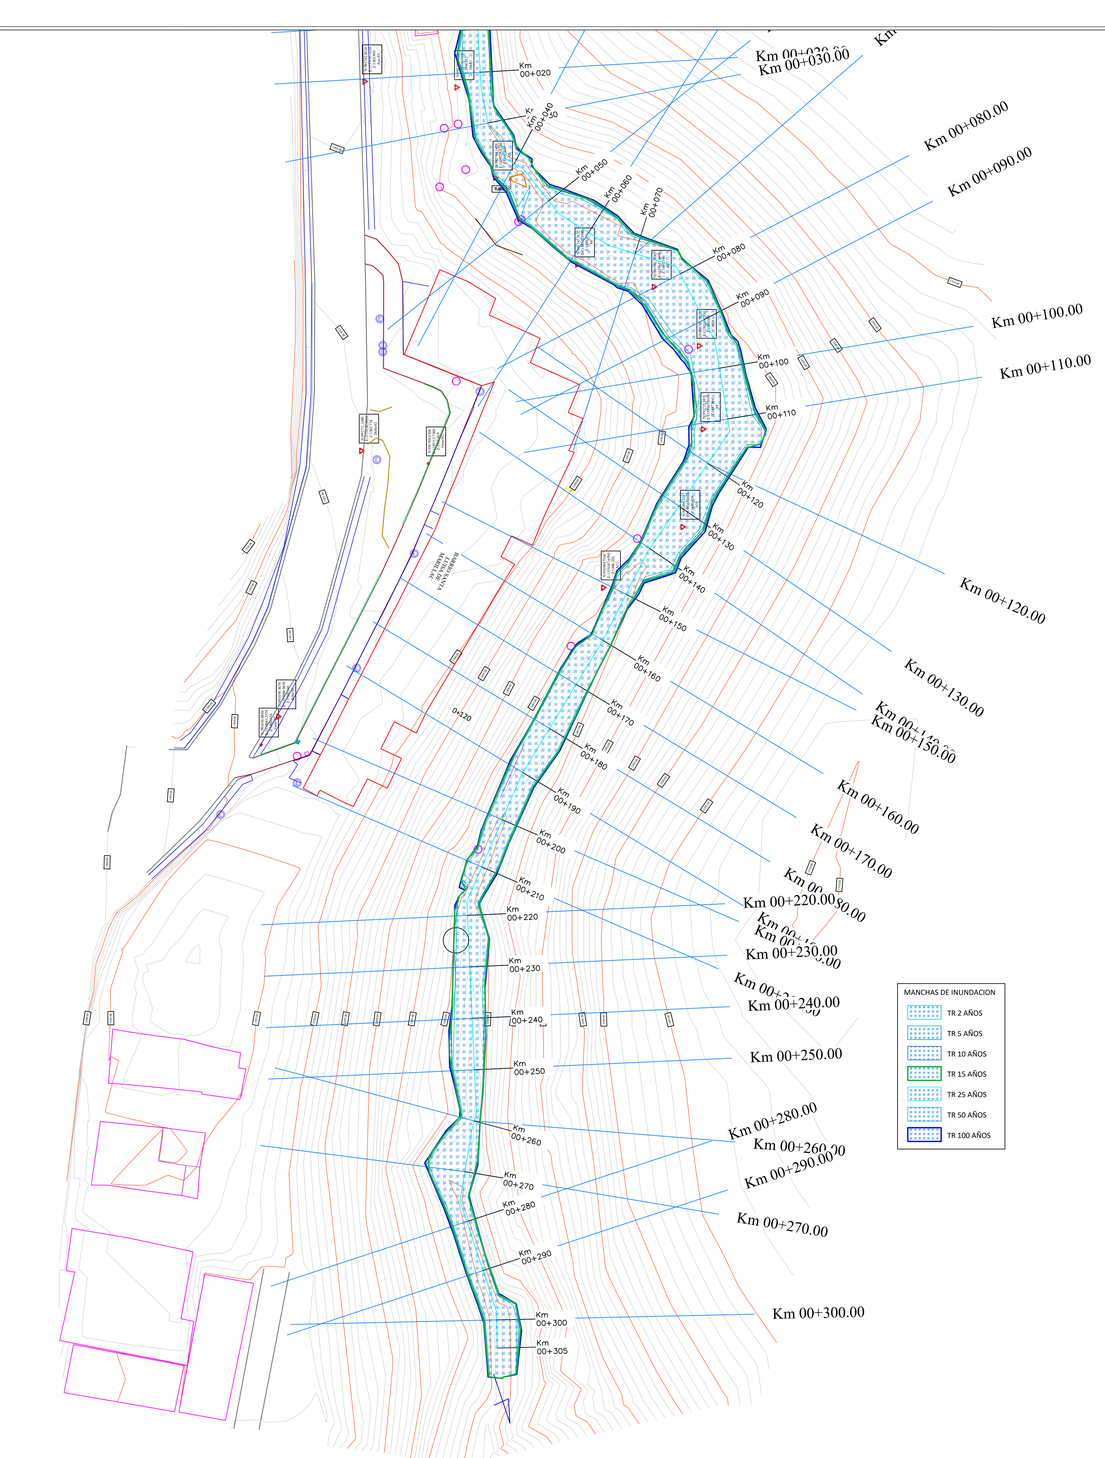


QUEBRADA SIN TOPONIMIA - BARRIO SANTA LUISA DE MARILLAC
MANCHAS DE INUNDACION
ESC. 1/500

PROYECTO:

ESTUDIOS Y DISEÑOS PARA LA MITIGACIÓN DEL RIESGO EN EL BARRIO SANTA LUISA DE MARILLAC EN EL MUNICIPIO DE CALARCÁ.

SOLICITO:

Alcaldía de Calarcá

CONTIENE:

MANCHAS DE INUNDACION
QUEBRADA SIN TOPONIMIA
BARRIO SANTA LUISA DE MARILLAC

ESPECIFICACIONES Y/O OBSERVACIONES:

CONTROL DE PLANOS:

FECHA	VERSION	RESPONSABLE
JULIO 2025	0	--JSCH--

DISEÑADOR:

Terram
CONSULTORÍA E CONSTRUCCIÓN

V.B.

Ing. **JUAN JOSE PIEDRAHITA RIOS.**
Representante Legal de Terram Consultoria y Construcción S.A.S
Ic. M.Sc Geotecnia - Esp. Diseño y construcción de Vias y Aeropistas
Mat. 25202 - 57736 CND
CEL: 310 412 7151 E-MAIL: informacion.terram@gmail.com
CALLE 9 #12-37. ARMENIA-QUINDÍO

Ing. **CESAR AUGUSTO RODRIGUEZ MEJIA**
Ing. Civil - M.Sc. Ingeniería, Recursos Hídricos y Medio Ambiente
Mat. 63202-206635 CND

DIBUJO: CARM

FECHA: JULIO 2025

ARCHIVO: OH_Santa_Luisa_Marillac.dwg

ESCALA DE PLANO: Indicadas

PLANO: 1 de 1