
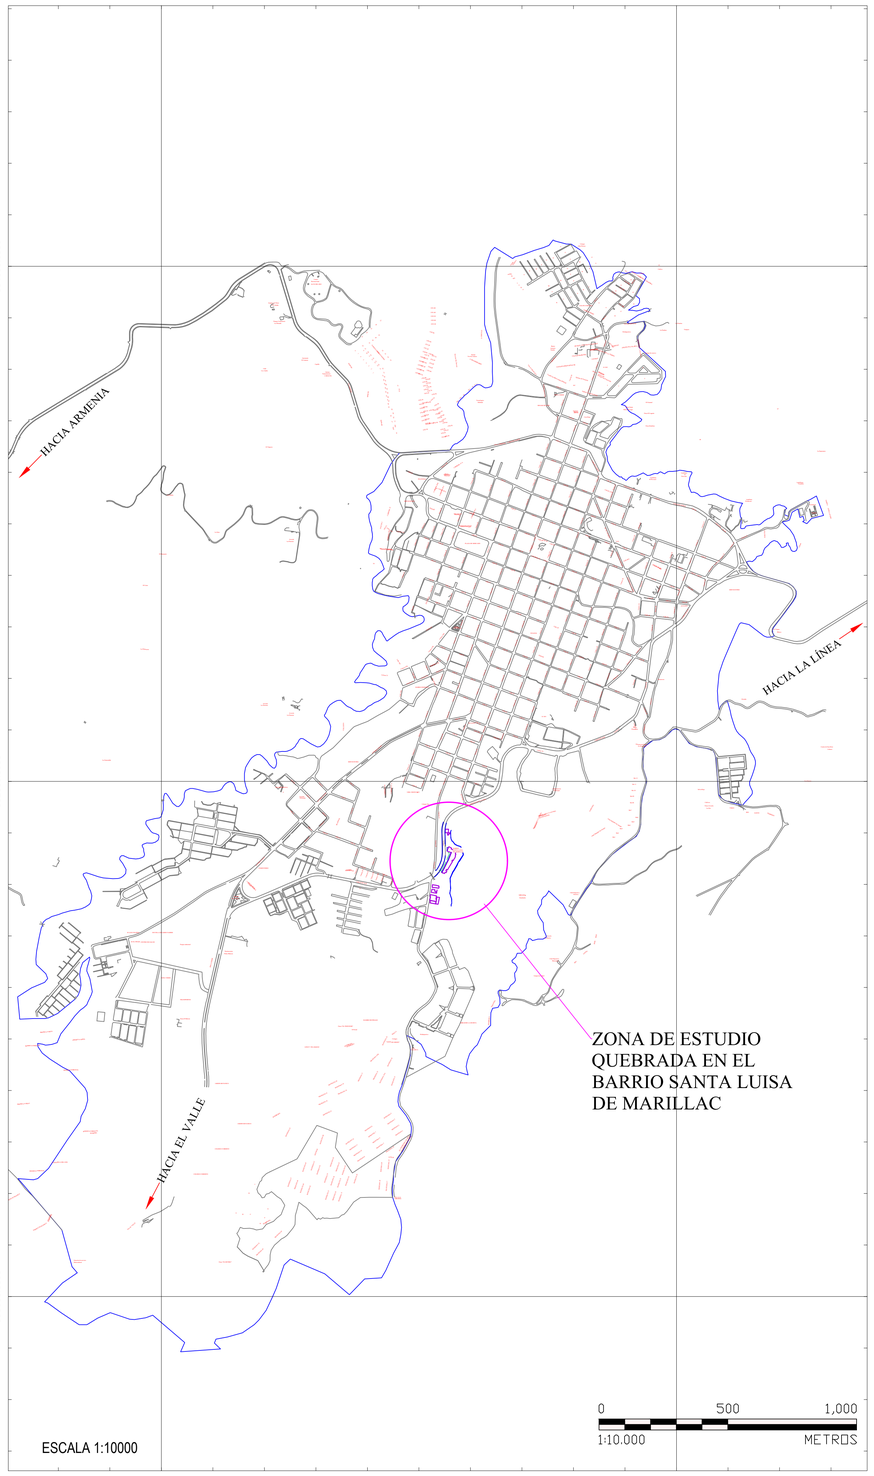


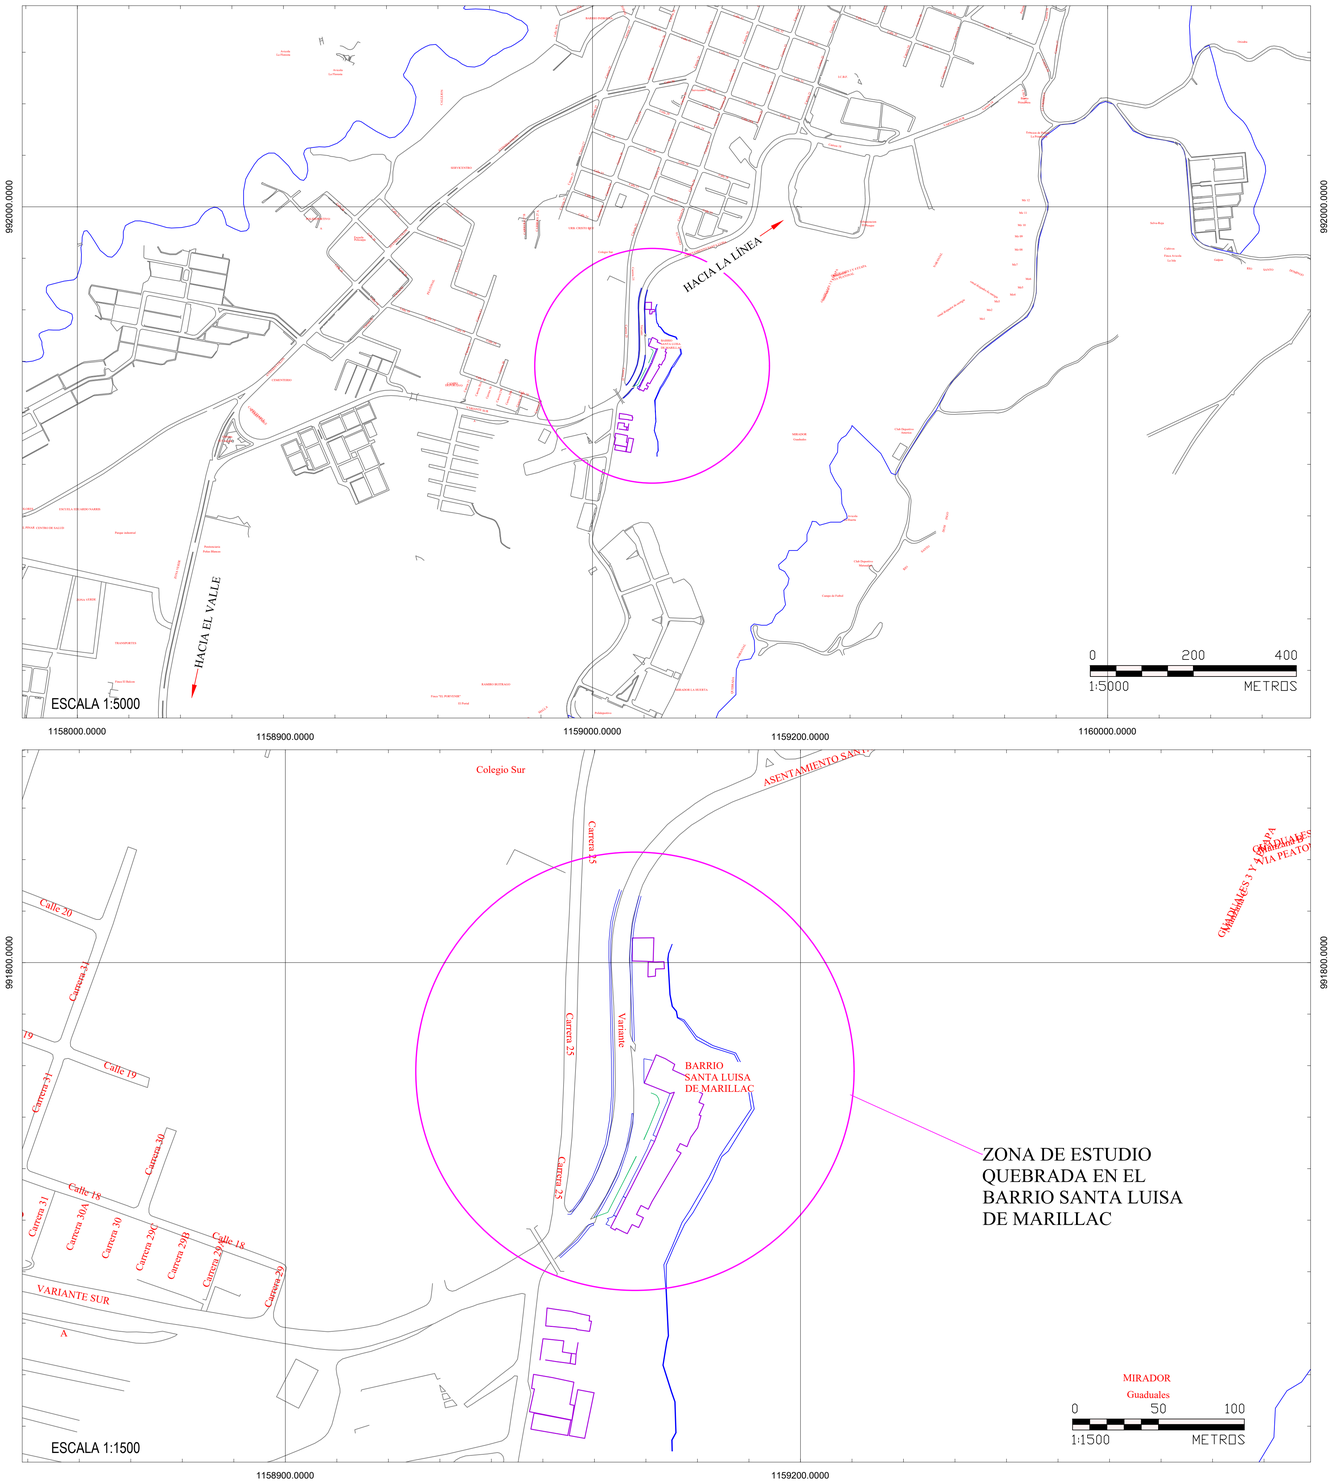

PROYECTO:

ESTUDIOS Y DISEÑOS PARA LA MITIGACIÓN DEL RIESGO EN EL BARRIO SANTA LUISA DE MARILLAC EN EL MUNICIPIO DE CALARCÁ.

SOLICITO:

Alcaldía de Calarcá

CONTIENE:

LOCALIZACIÓN PROYECTO

ESPECIFICACIONES Y/O OBSERVACIONES:

Sistema de Coordenadas:

SISTEMA DE REFERENCIA:	MAGNA-SIRGAS
ORIGEN:	OESTE
ELIPSOIDE DE REFERENCIA:	WGS 84
PROYECCIÓN:	TRANVERSAL MERCATOR
MERIDIANO CENTRAL:	77°04'39.2085O"O
PARALELO CENTRAL:	4°35'46.32150"N
FALSO NORTE:	1.000.000 M
FALSO ESTE:	1.000.000 M

CONTROL DE PLANOS:

FECHA	VERSION	RESPONSABLE
JULIO 2025	0	--JSCH--

DISEÑADOR:

Terram
CONSULTORÍA Y CONSTRUCCIÓN

V.B.

Ing. **JUAN JOSE PIEDRAHITA RIOS.**
Representante Legal de Terram Consultoria y Construcción S.A.S
Ic. M.Sc Geotecnia - Esp. Diseño y construcción de Vias y Aeropistas
Mat. 20202 - 57736 CND
CEL: 310 412 7151 - E-MAIL: informacion.terram@gmail.com
CALLE 9 #12-37. ARMENIA-QUINDÍO

VANNER ALEXANDER GARCIA ESTRADA
Topografo
Mat. 01-15963 CPNT

DIBUJO:	FECHA:
RELIEVE	JULIO 2025
ARCHIVO:	
ESCALA DE PLANO: INDICADAS	PLANO: 01 de 1