
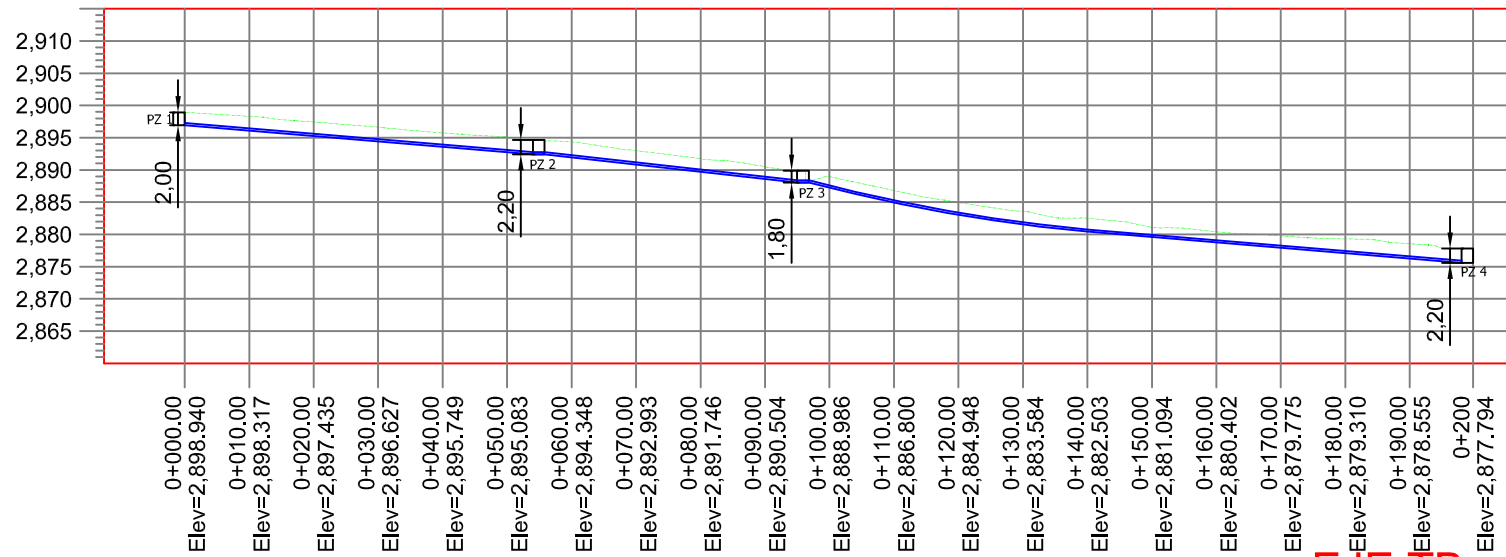


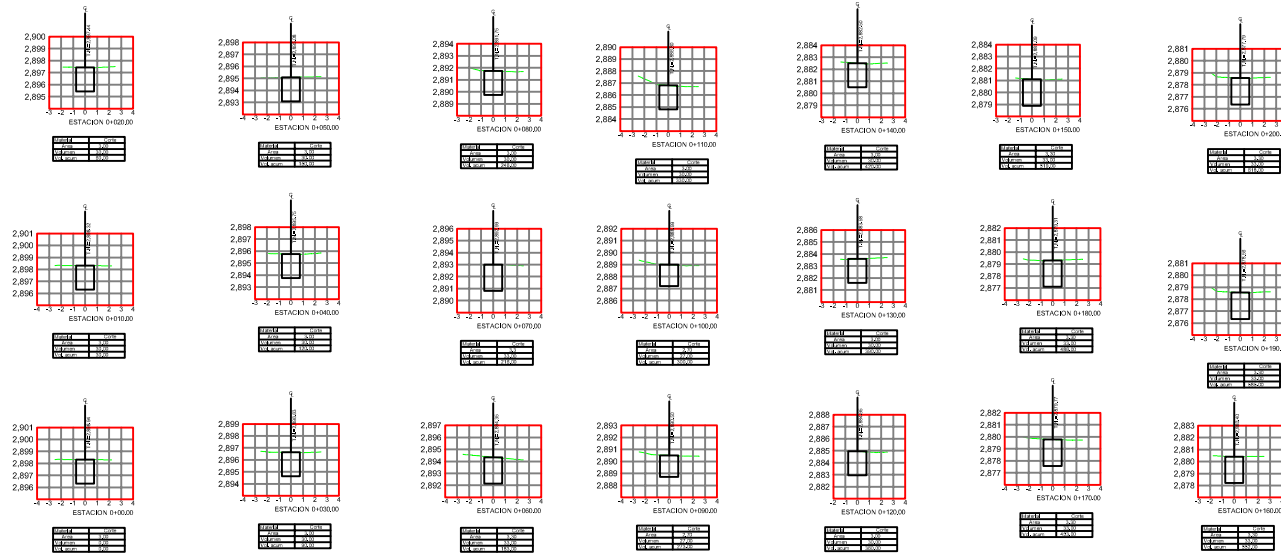

ESCALA HORIZONTAL 1 : 1000
ESCALA VERTICAL 1 : 1000

LEVANTAMIENTO TOPOGRAFICO
CENTRO
MUNICIPIO DE MONGUI- BOYACÁ

SECCIONES EXCAVACION

OBJETO: "OPTIMIZACION Y MEJORAMIENTO DE LA RED DE ALCANTARILLADO URBANO DE LA CARRERA 6 ENTRE CALLES 7 Y 8 Y CALLE 8 ENTRE CARRERA 5ª Y 6ª EN EL MUNICIPIO DE MONGUI- DEPARTAMENTO DE BOYACÁ".

LEVANTO. *Luis Edilberto Gonzalez Gallo*
LUIS EDILBERTO GONZALEZ GALLO
L.P 01-15626CNTP
3203589930

MARZO DE 2026
PLANO 1/1

ESCALA:
1 - 2000