




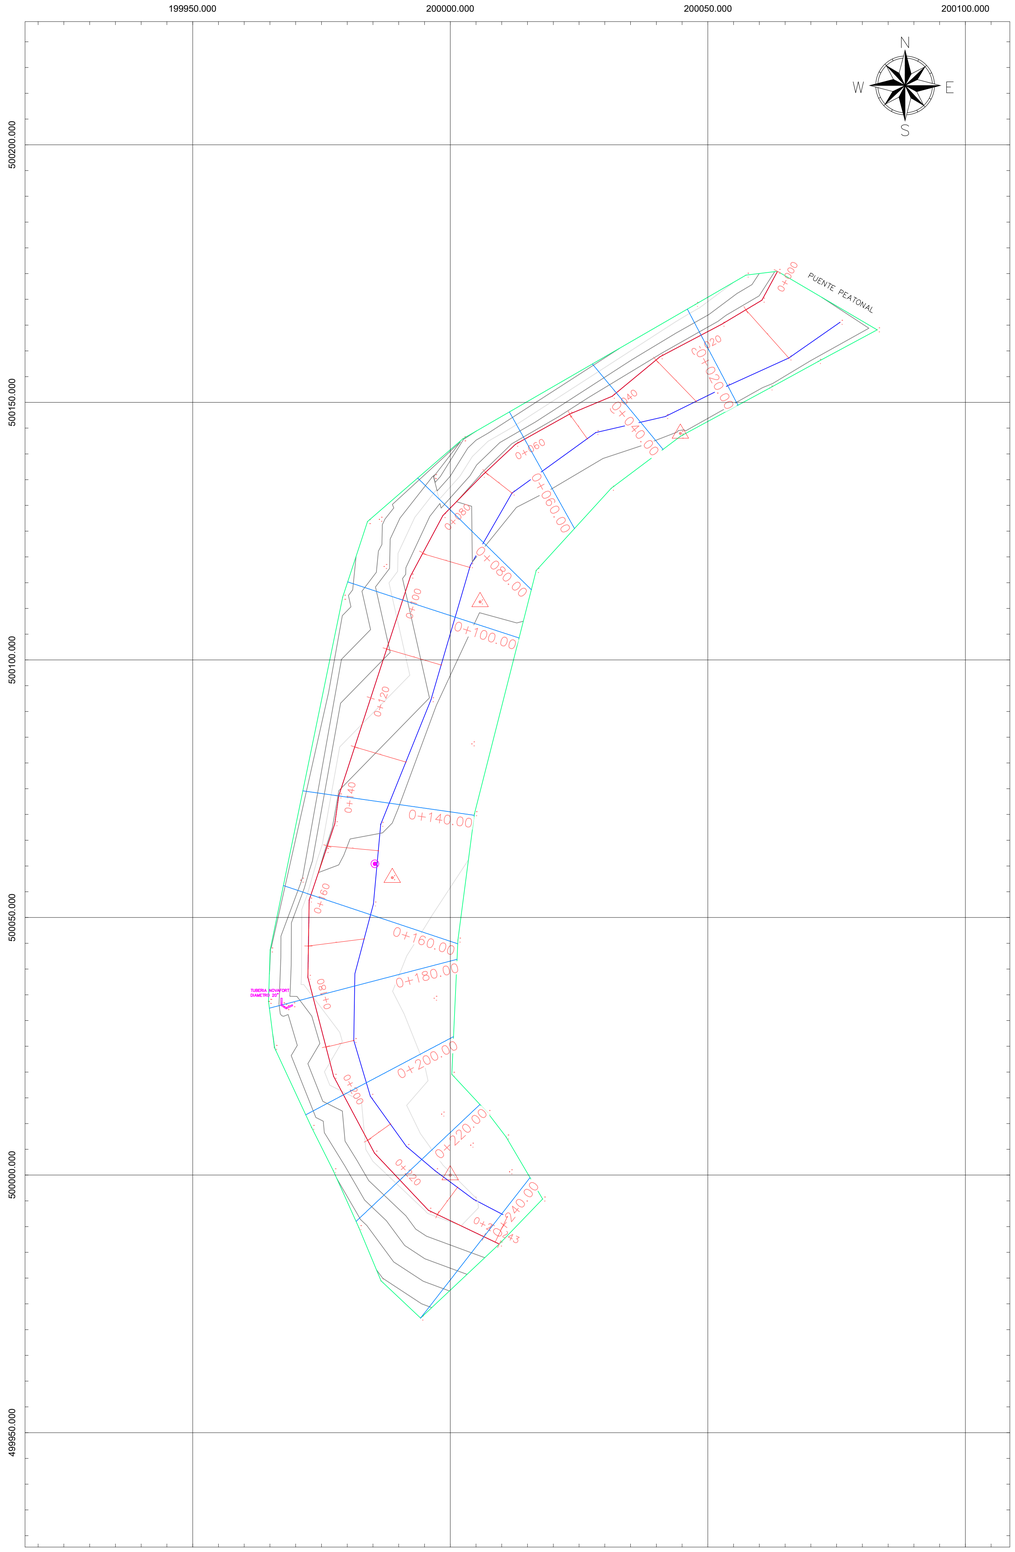


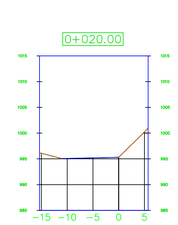


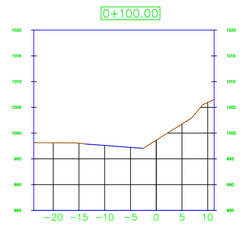


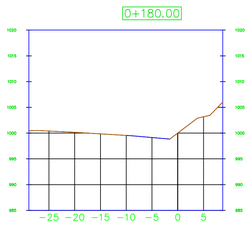


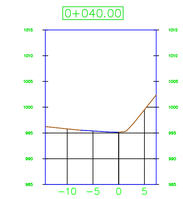


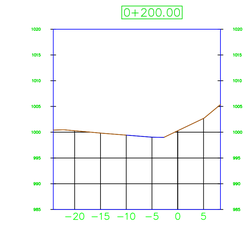


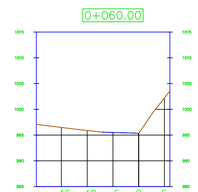


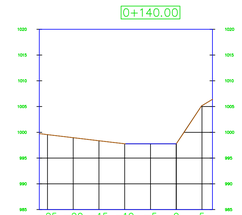

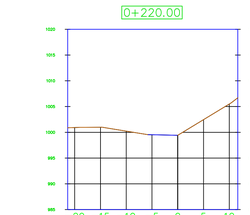

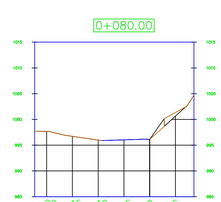

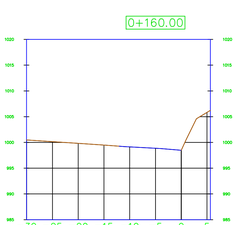

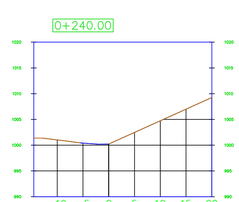

NOTAS GENERALES

Alcaldía de Yumbo

LOCALIZACION



CONVENCIONES

- CERCO
- ANDEN
- CANAL
- PARAMENT
- VIA

LONGITUD DE RIO: 243.30mts
ANCHO PROMEDIO: 8.52mts
AREA ADECUACION: 2073.51m2

SECRETARIA DE INFRAESTRUCTURA Y SERVICIOS PUBLICOS

CONVENCIONES

ARBOL	REDUCTOR DE VELOCIDAD
CABEZAL	RIO
CAJA	SUMIDERO
CANALETA	VALVULA
CAMARAS	VIA
CERCO	VIA SIN PAVIMENTAR
DELTAS	
MALLA	
POSTE CON TRANSFORMADOR	
POSTE DE ALTA TENSION	

CONTENIDO

PLANO TOPOGRAFICO

SECTOR LA PLAYITA

No.	Revision/Problema	FECHA

ALCALDE

ALEXANDER RUIZ GARCIA
MUNICIPIO DE YUMBO

SECRETARIO

CARLOS EDUARDO BRION MOLINA
SECRETARIA DE INFRAESTRUCTURA Y SERVICIOS PUBLICOS

TOPOGRAFO:

JUAN SEBASTIAN GARCIA M.
L.P.N° 01-20478

REVISO:

PROYECTO: JUAN SEBASTIAN GARCIA	HOJA # 1/2
FECHA: 18 DE JUNIO 2025	
ESCALA: 1:500	